


VATNSLAGNIR SKÝRINGAR

NEYSLUVATNSLAGNIR ERU AQUATHERM PLASTLAGNIR SETJA SKAL FESTINGAR Á LAGNIR c/c 150 cm. VIÐ BEYGGJUR SKAL SETJA 3 FESTINGAR. BEYGGJURADIUS SKAL ÁVALLT VERA STÆRRI EN 5 \* YTRA DYRMALEPANA PLASTLÖGNUM SKIÐTIST Í 2 LOTUR FYRRI ÞRYSTIÞRÖFUNA. LOTI ER FRAMKVEMD Í 1 KLUKKUSTUND OG ER ÞRYSTINGUR 15 BAR FYRIR NEYSLUVATN. SEINNI LOTAN ER GERÐ Í BEINU FRAMHALDI AF FYRRI LOTU OG SAMI ÞRYSTINGUR NOTAÐUR SEINNI LOTI SKAL STANDA Í 2 KLUKKUSTUNDIR. FYLLA SKAL ÚT ÞRÖFUNARBLAÐ SEM SÝNIR NIÐURSTÖÐUR ÞRÖFUNAR.

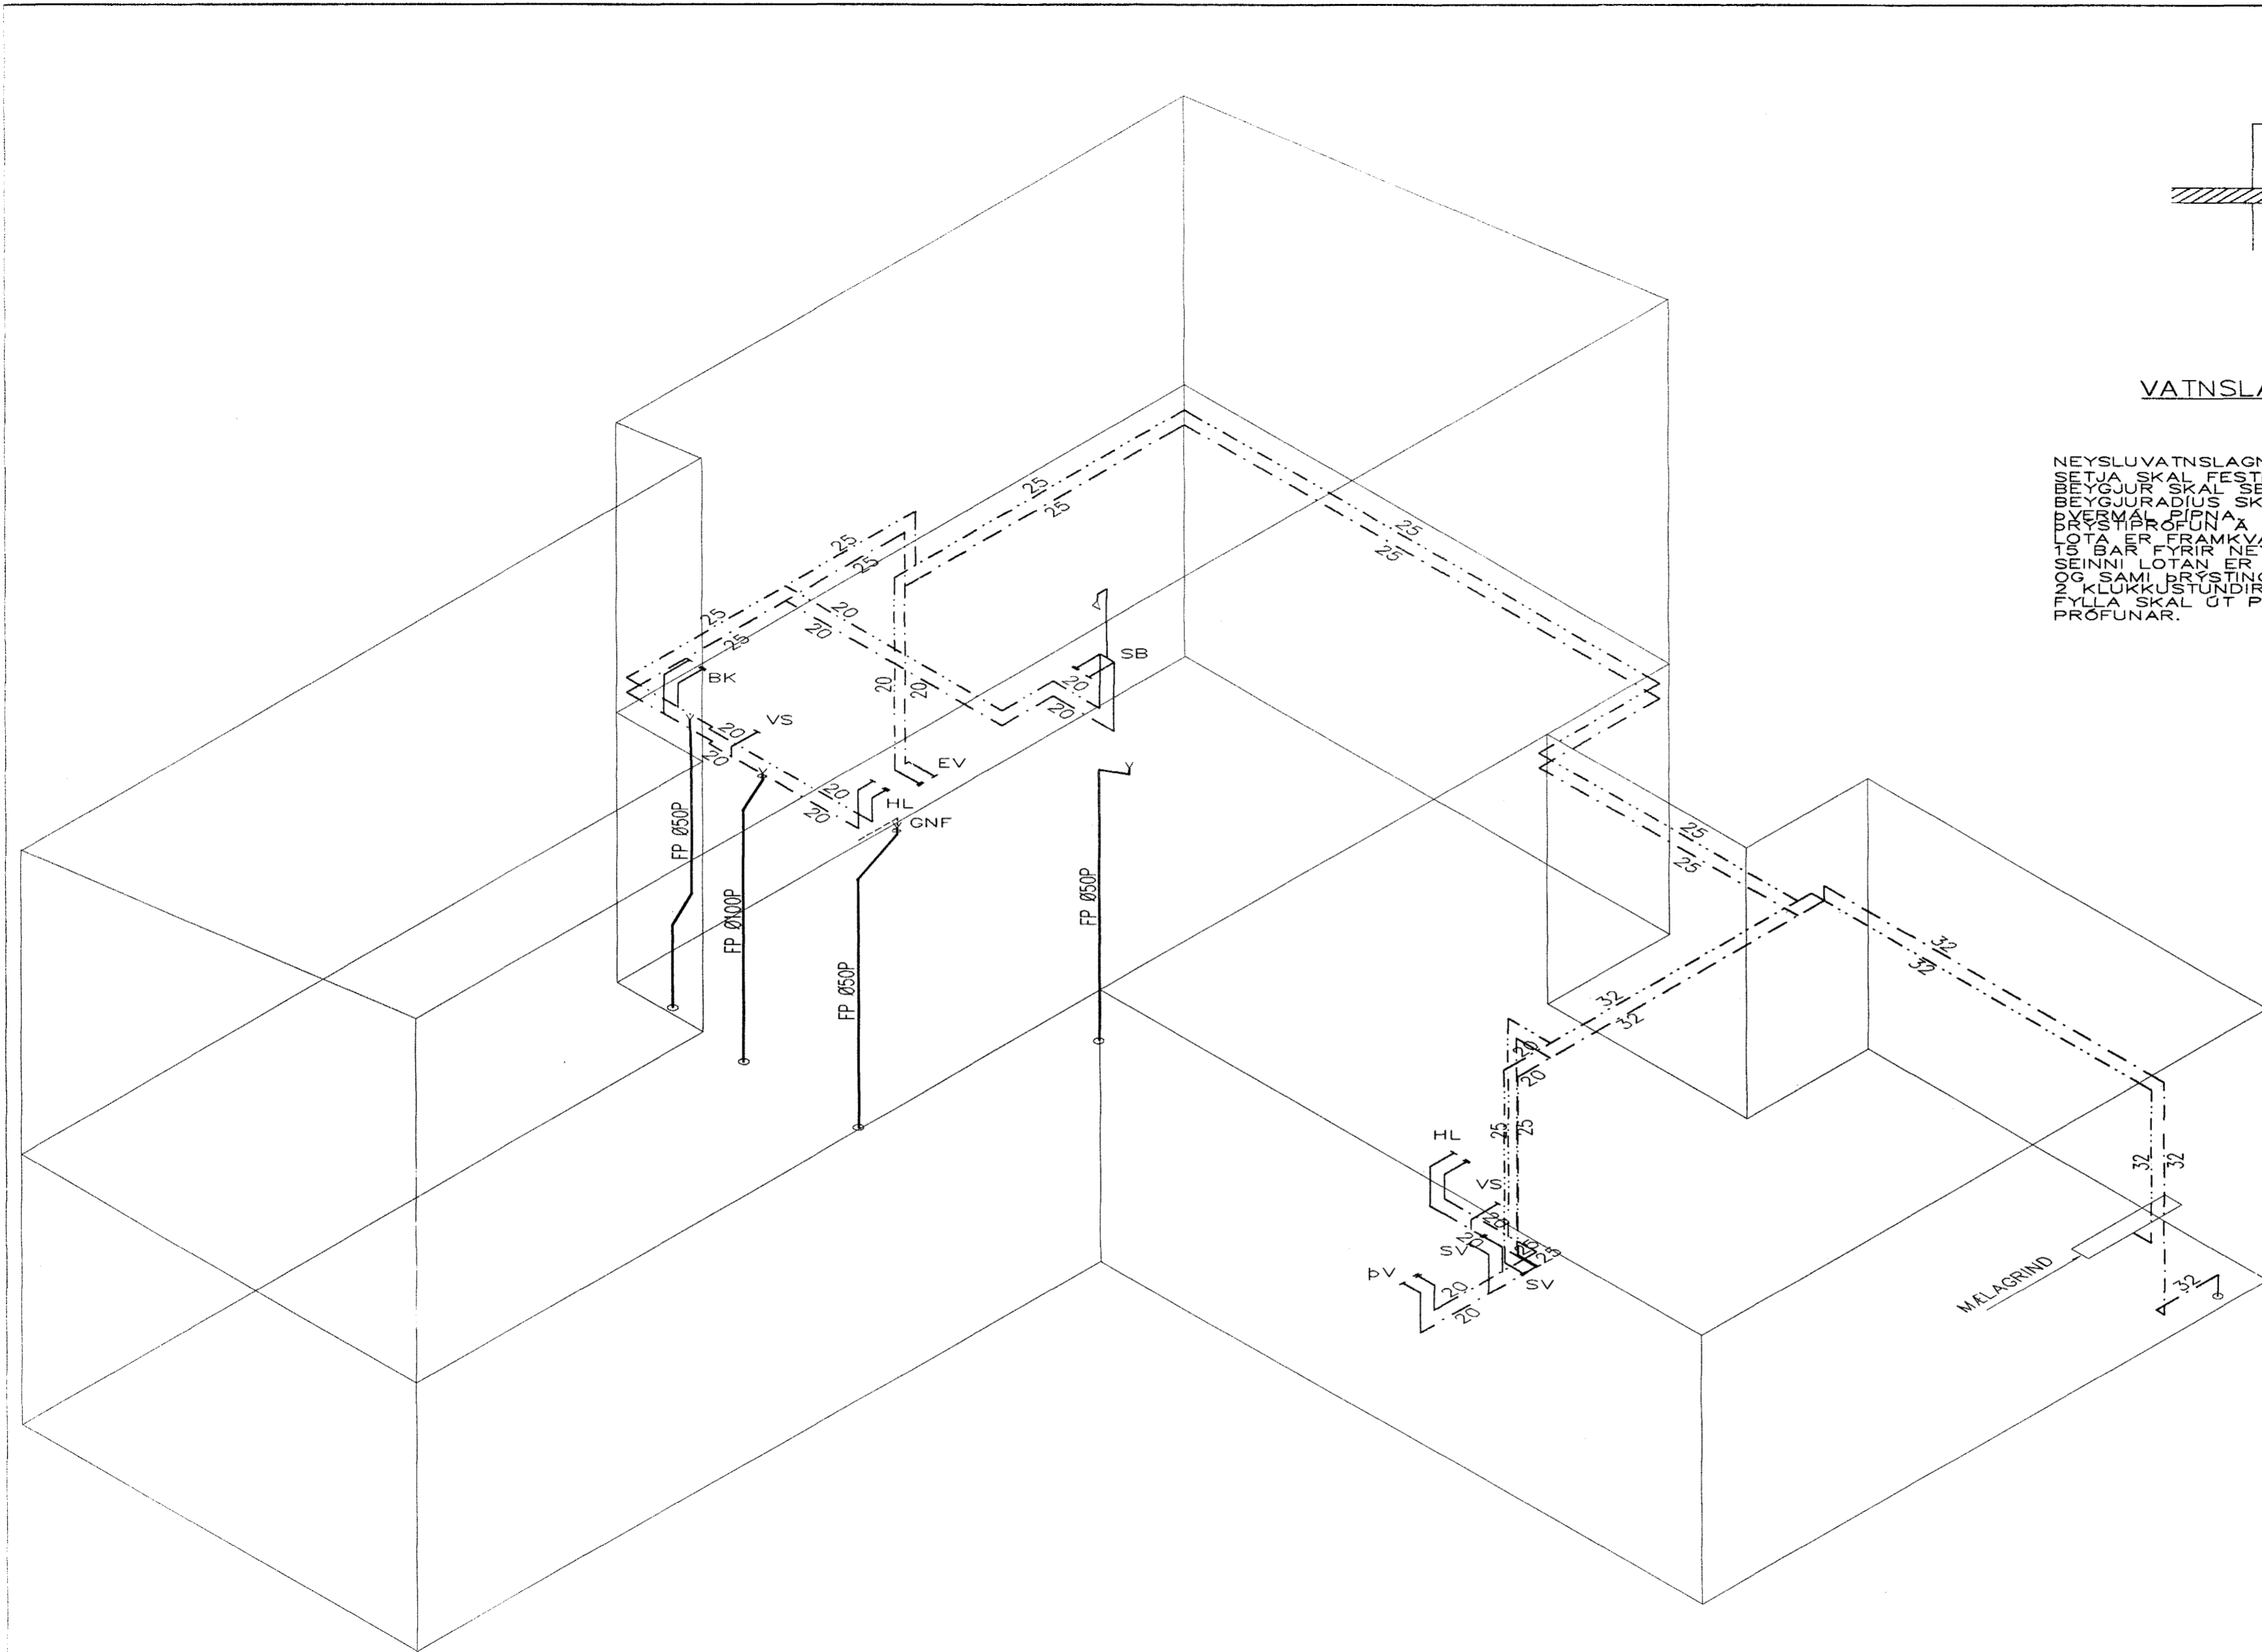

RÚMMYND VATNSLAGNA 1:50

Byggingafræðilífi Hátíðar  
 Afgreitt þann  
 04 FEB. 2004  
 Sigurbjartur Hallgrímsson

BR.	Dags.	EDLI BREITINGA	SIGN.
<b>BLÓMVELLIR 7</b> <b>HAFNARFIRÐI</b> RÚMMYND VATNSLAGNA			
MKV 1:50			
DAGS. SEPT. 2003			
VERK NR. 2308			
TEIKN. NR. 2-05			
HANNAD SIG. ÞORLEIFSS. KT. 241148-3009			
TEIKNAD G.H.			
YFIRSKRIFAÐ <i>Sigurbjartur Hallgrímsson</i>			
TEKNIÞJÓNUSTA SIGURDAR ÞORLEIFSSONAR ehf			
STRANDGÖTU 11-220 HAFNARFIRÐI-SÍMI 555-4255			