



RÚMMYND HITALAGNA 1:50

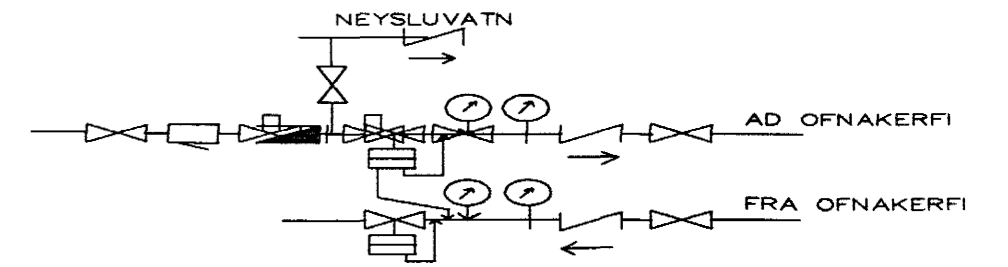

MÆLAGRIND HITAVEITU

HITALAGNIR SKÝRINGAR

Hitalagnir skulu vera úr svörtum stálpípum með skrúfuðum tengistykkjum DIN 2440. Greinar að einstökum ofnum skulu vera 10 mm nema annað sé tilgreint á teikningum. Fjarlægð á milli festinga Notamál Fjarlægð 15-32 mm 2,5 m 40-50 mm 3,0 m Einangra skal lagnir með 20mm Climaflex hölkum. Á alla ofna komi sjálfvirkir ofnlokar, stillitís og loftskráfur. Lagnir skal þrýstiprófa við 6 bör, og skal þrýstingur standa omk. 8 tíma án þess að falla.

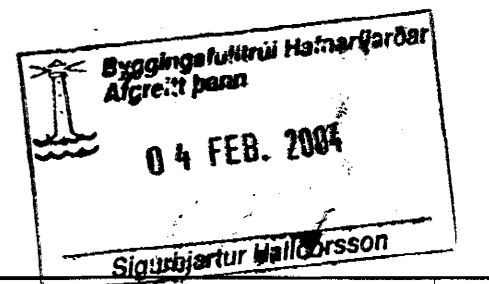

BR.	DAGS.	EDLI BREITINGA	SIGN.
BLÓMVELLIR 7			
HAFNARFIRÐI			
RÚMMYND HITALAGNA			
MKV 1:50			
DAGS. SEPTT. 2003			
VERK NR. 2308			
TEKN. NR. 2-04			
HANNAD SIG. ÞORLEIFSS. KT. 241148-3009			
TEKNAÐ G.H.			
YRFARID <i>Gunnh. Gunnard.</i>			
TEKNIÞJÓNUSTA SIGURÐAR ÞORLEIFSSONAR ehf			
STRANDGÖTU 11-220 HAFNARFIRÐI-SÍMI 555-4255			