

SPERRUPLAN 1:50

**TIMBUR**

ALLT TIMBUR SKAL VERA AF FLOKKI K 18 SAMKVÆMT IST/DS413, NEMA ANNAD KOMI FRAM Á TEIKNINGUM  
 ALLT TIMBUR SEM ER ÓTI OG TIMBUR SEM LIGGUR Í EDA VID STEINSTEYPU SKAL FÓAVERJA MED A.M.K. TVEIM UMFERÐUM AF VIDURKENNDU FÓAVARNAREFNI  
 ÞAR SEM TIMBUR LIGGUR AD STEINSTEYPU SKAL SETJA EITT LAG AF ÞAKPAPPA Á MILLI  
 NEGLING Á ÞAKPAPPA SKAL VERA SAMKVÆMT RB/sfb(47)Ln2



NEGLING Á TIMBURKLÆDNINGU 19x95 OG ÞAKJÁRNI SKAL VERA SAMKVÆMT RB/sfb (47).103  
 NAGLASTÆRD a/b TÁKNAR NAGLA MED ÞVERMÁL 0.1 x a mm OG LENGÐ b mm  
 UNDIR ALLAR BOLTARER OG HAUSA SKULU KOMA SKÍFUR MED KANTLENGÐ 3 x ÞVERMÁL BOLTA OG ÞYKKT 0.3 x ÞVERMÁL BOLTA  
 ALLAR FESTINGAR Í ÞAKI : NAGLAR, SKRUFUR, BOLTAR OG SÉRSMÍÐADAR FESTINGAR SKULU VERA GALVANHÚÐADAR EDA ÓR RYDFRIU STÁLI

NR.	DAGS.	BREYTING
-----	-------	----------

SKÝRINGAR

2/2 04 20  
 SÆMUNDUR EIRÍKSSON 261249-2949

ÖLDUGATA 37  
 220 HAFNARFJÖRDUR

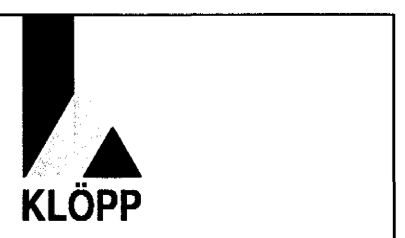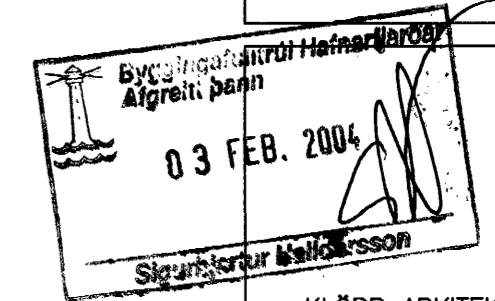

KLÖPP ARKITEKTAR-VERKFRÆÐINGAR EHF  
 NETHYL 2, PÓSTHÓLF 10050, 110 REYKJAVÍK  
 SÍMI 577 2277, 699 7747 FAX 577 2280

HEITI TEIKN.	ÞAKTEIKNING KVISTUR SPERRUPLAN OG SNID
MELIKVARDI	1:50,1:20,1:10 DAGS. JAN 2004
TEIKNING	B 001 VERK V 03-203
BREYTING	YFIRFARID S.E.