


ALMENNAR SKÝRINGAR.

1. ALLAR PÍPUR ERU 16mm OG VÍR 1.5mm<sup>2</sup> NEMA ANNAD KOMI FRAM Á TEIKNINGUM.
2. HÆÐIR ROFA FRÁ FULLFRÁGANGNU GÓLFI ERU 110cm NEMA ANNAD KOMI FRAM Á TEIKNINGU.
3. HÆÐIR TENGLA FRÁ FULLFRÁGANGNU GÓLFI ER 25 cm NEMA ANNAD KOMI FRAM Á TEIKNINGUM.
4. ÖLL MÁL ERU GEFIN UPP Í SENTIMETRUM OG ER ALLTAF MIÐAÐ VIÐ FULLFRÁGANGIÐ GÓLF EÐA VEGGI. ÖLL MÁL MIÐAST VIÐ MIÐJA DÓS.
5. ÞAR SEM PÍPUR ERU LAGÐAR HLIÐ VIÐ HLIÐ Í LOFTUM EÐA VEGGJUM SKAL HAFNA A.M.K. 3 cm BIL Á MILLI RÓRA, ÞANNIG AÐ STEYPA GETI RUNNID NIÐUR Á MILLI.
6. ÖLL TÁKN ERU TÁKNRÆN OG BER AÐ SAMRÆMA LAGNIR AÐ TÆKJUM EFTIR AÐSTÆÐUM Á STAÐNUM OG EFTIR SÉRTEIKNINGUM.
7. GREINAR ERU EKKI SÝNDAR Í ÖLLUM TILVIKUM AÐ TÖFLU, EN ERU ÞÁ MERKTAR VIÐKOMANDI TÖFLU. DÆMI: T1:12 ER GREIN 12 FRÁ TÖFLU T1.
8. TIL SNERTUSPENNUNARNA SKAL NOTA NÚLLUN OG LEKA STRAUMSVÖRN.
9. MÁLMHLUTA LAGNA, TÆKJA, LAMPA OG RAFBÚNAÐAR SKAL JARÐBINDA VANDLEGA.
10. MÁL STRAUMUR ROFA OG TENGLA SKAL VERA MINST 10A.
11. JARÐBINDA SKAL PÍPUKERFI FYRIR HEITA OG KALDA VATNSLÖGN. SKILA SKAL MÆLINGU AF JARÐBINDINGUNNI OG SKAL HÚN UPPFYLLA KRÖFUR RAFVEITUNNAR.

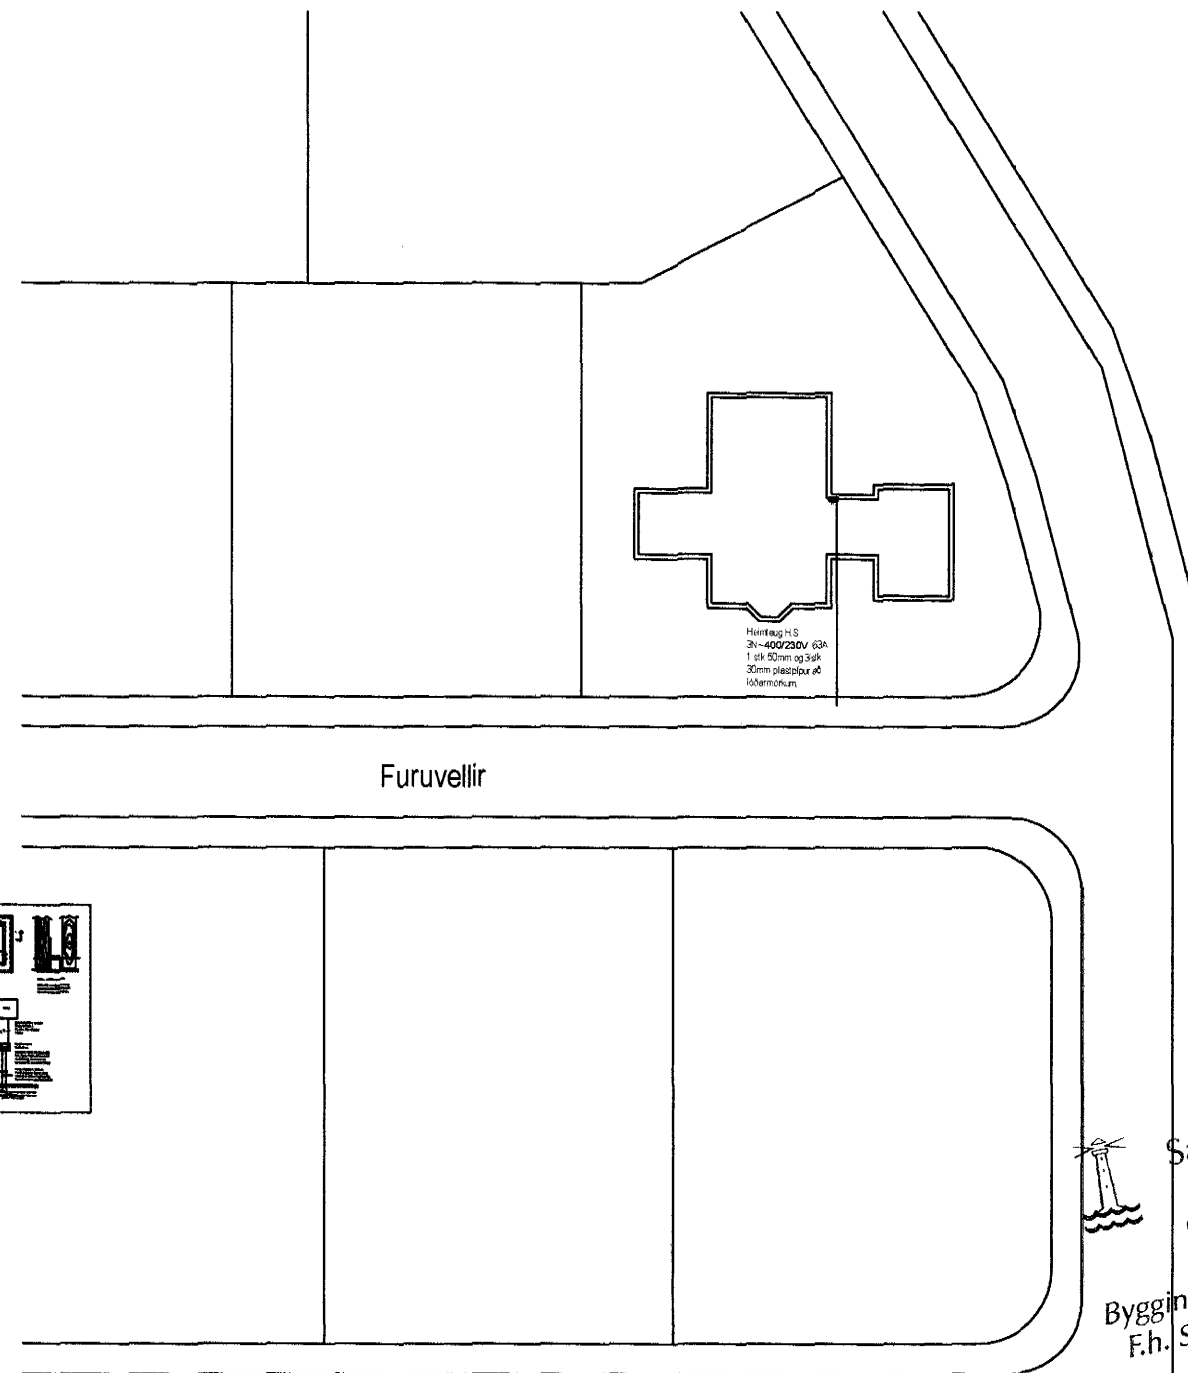

Byggingarfulltrúi

Rafskoðun

Orkuveita

Samræmingarhönnuður

Breytingar

**Stv.rafhönnun ehf**



Karl Matthias Helgason Rafiðnfræðingur kt: 171168-4659  
Stv.rafhönnun ehf - kt: 600199-3239 - Eyjarslóð 9 - 101 Reykjavík  
Sími: 565-9220 - Fax: 565-9221 - Gsm: 894-0698 - www.stv.is - stv@stv.is

Verkheiti  
**Furuvellir 11**

Verkkaupi  
**Aðalbjörg Skarphéðinsdóttir**

Verkhluti  
**Afstöðumynd og skýringar**

Hannað	Blaðstærð
KMH	A3
Teiknað	Dagsetning
KMH	20-01-2004
Yfirfarið	Skráarnafn
KMH	Furu11Grunnmynd
Kvarði	Teikning nr
1/500	1AF6

Sambykkt þarfi  
09 FEB. 2004  
Byggingarfulltrúinn í Háfnar  
F.h. Sigurbjartur Halldórsson