


Ofnalagnir 1. hæð. 1:50

Hitalagnir Skýringar

Hitalagnir skulu vera Roth Alu-Laserpex Systemrohr. Frágangur lagna skal vera samkv. gildandi reglugerðum. Greinar að einstökum ofnum skulu vera 14 mm nema sé tilgreint á teikningum. Einangra skal lagnir með 20mm glerullar hölkum. Á alla ofna komi sjálfvirkir ofnlokar, stillitís og loftskrútur. Lagnir skal þrýstiprófa við 6 bær, og skal þrýstingur standa umk. 24 tíma án þess að falla.

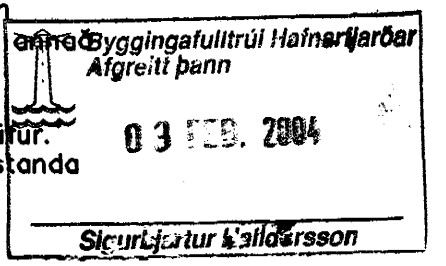

Útgáfa	Breyting	Dagsetning	Hannað
Sveinbjörn Hinriksson Byggingatæknifræðingur Kl. 160851-2529 Strandgötu 28 Hafnarfirði Sími: 555-4008, 861-9851 Netfang: svh@hi.is		Staður <b>Burknavellir 21 Hafnarfirði</b>	
		Skýring <b>Hitalagnir 1. hæð</b>	
Hannað / Teiknað	Kvarði	Dagsetning	Verkr. / Teikn.nr.
<i>Hannað</i>	1:50	26.01.04	17-03 / 2-09