


Hitalagnir, Rúmmynd, 1:50

Hitalagnir Skýringar

Hitalagnir skulu vera Roth Alu-Laserpex Systemrohr.
 Frágangur lagna skal vera samkv. gildandi reglugerðum.
 Greinar að einstökum ofnum skulu vera 14 mm nema annað sé tilgreint í teikningum.
 Einangra skal lagnir með 20mm glerullar hólum.
 Á alla ofna komi sjálfvirkir ofnlokar, stíllitá og loftskráfur.
 Lagnir skal þrjústíprófa við 6 bór, og skal þrjústíngur standa amk. 24 tíma án þess að falla.

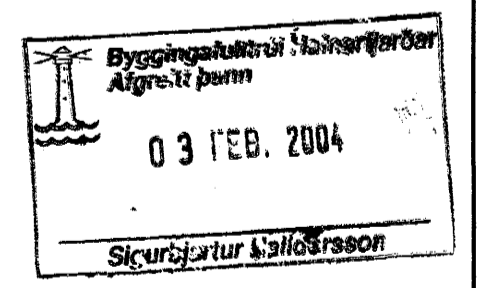

Utgáfa	Breyting	Dagsetning	Hannað
Sveinbjörn Hinriksson Byggingatæknifræðingur Kl. 160851-2529 Brekkugötu 8 Hafnarfirði Sími: 555-4008, 861-9851 Netfang: sveinh@el.is		Staður Burknavellir 21 Hafnarfirði	
		Skýring Hitalagnir, Rúmmynd	
Hannað / Teiknað	Kvarði	Dagsetning	Verknr. / Teikn.nr.
<i>Sveinbjörn Hinriksson</i>	1:50	26.01.04	01-03 / 2-12