


Hitalagnir, Rúmmynd, 1:50

Hitalagnir Skýringar

Hitalagnir skulu vera Roth Alu-Laserpex Systemrohr  
 Frágangur lagna skal vera samkv. gildandi reglugerðum  
 Greinar að einstökum ofnum skulu vera 14 mm nema annað  
 sé tilgreint í teikningum.  
 Einangra skal lagnir með 20mm glerullar höikum.  
 Á alla ofna komi sjálfvirkir ofnlökar, stillitíð og loftskrúfur.  
 Lagnir skal þrýstiprófa við 6 bær, og skal þrýstingur standa  
 umk. 24 tíma án Þess að falla.

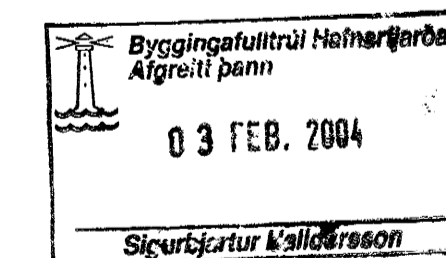

Útgáfa	Breyting	Dagsetning	Hannað
Sveinbjörn Hinniksson Byggingatæknifræðingur Kt. 160651-2529 Brekkugötu 8 Hafnarfirði Sími: 595-4008, 861-9851 Netfang: svennis@si.is		Staður <b>Burknavellir 21 Hafnarfirði</b>	
		Skýring	Hitalagnir, Rúmmynd
Hannað / Teiknað	Kvarði	Dagsetning	Verkr. / Teikn.nr.
	1:50	26.01.09	01-03 / 2-13