
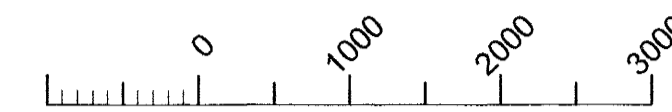


GRUNNMYND 2 HÆÐ - GÓLFHITALAGNIR

1:50

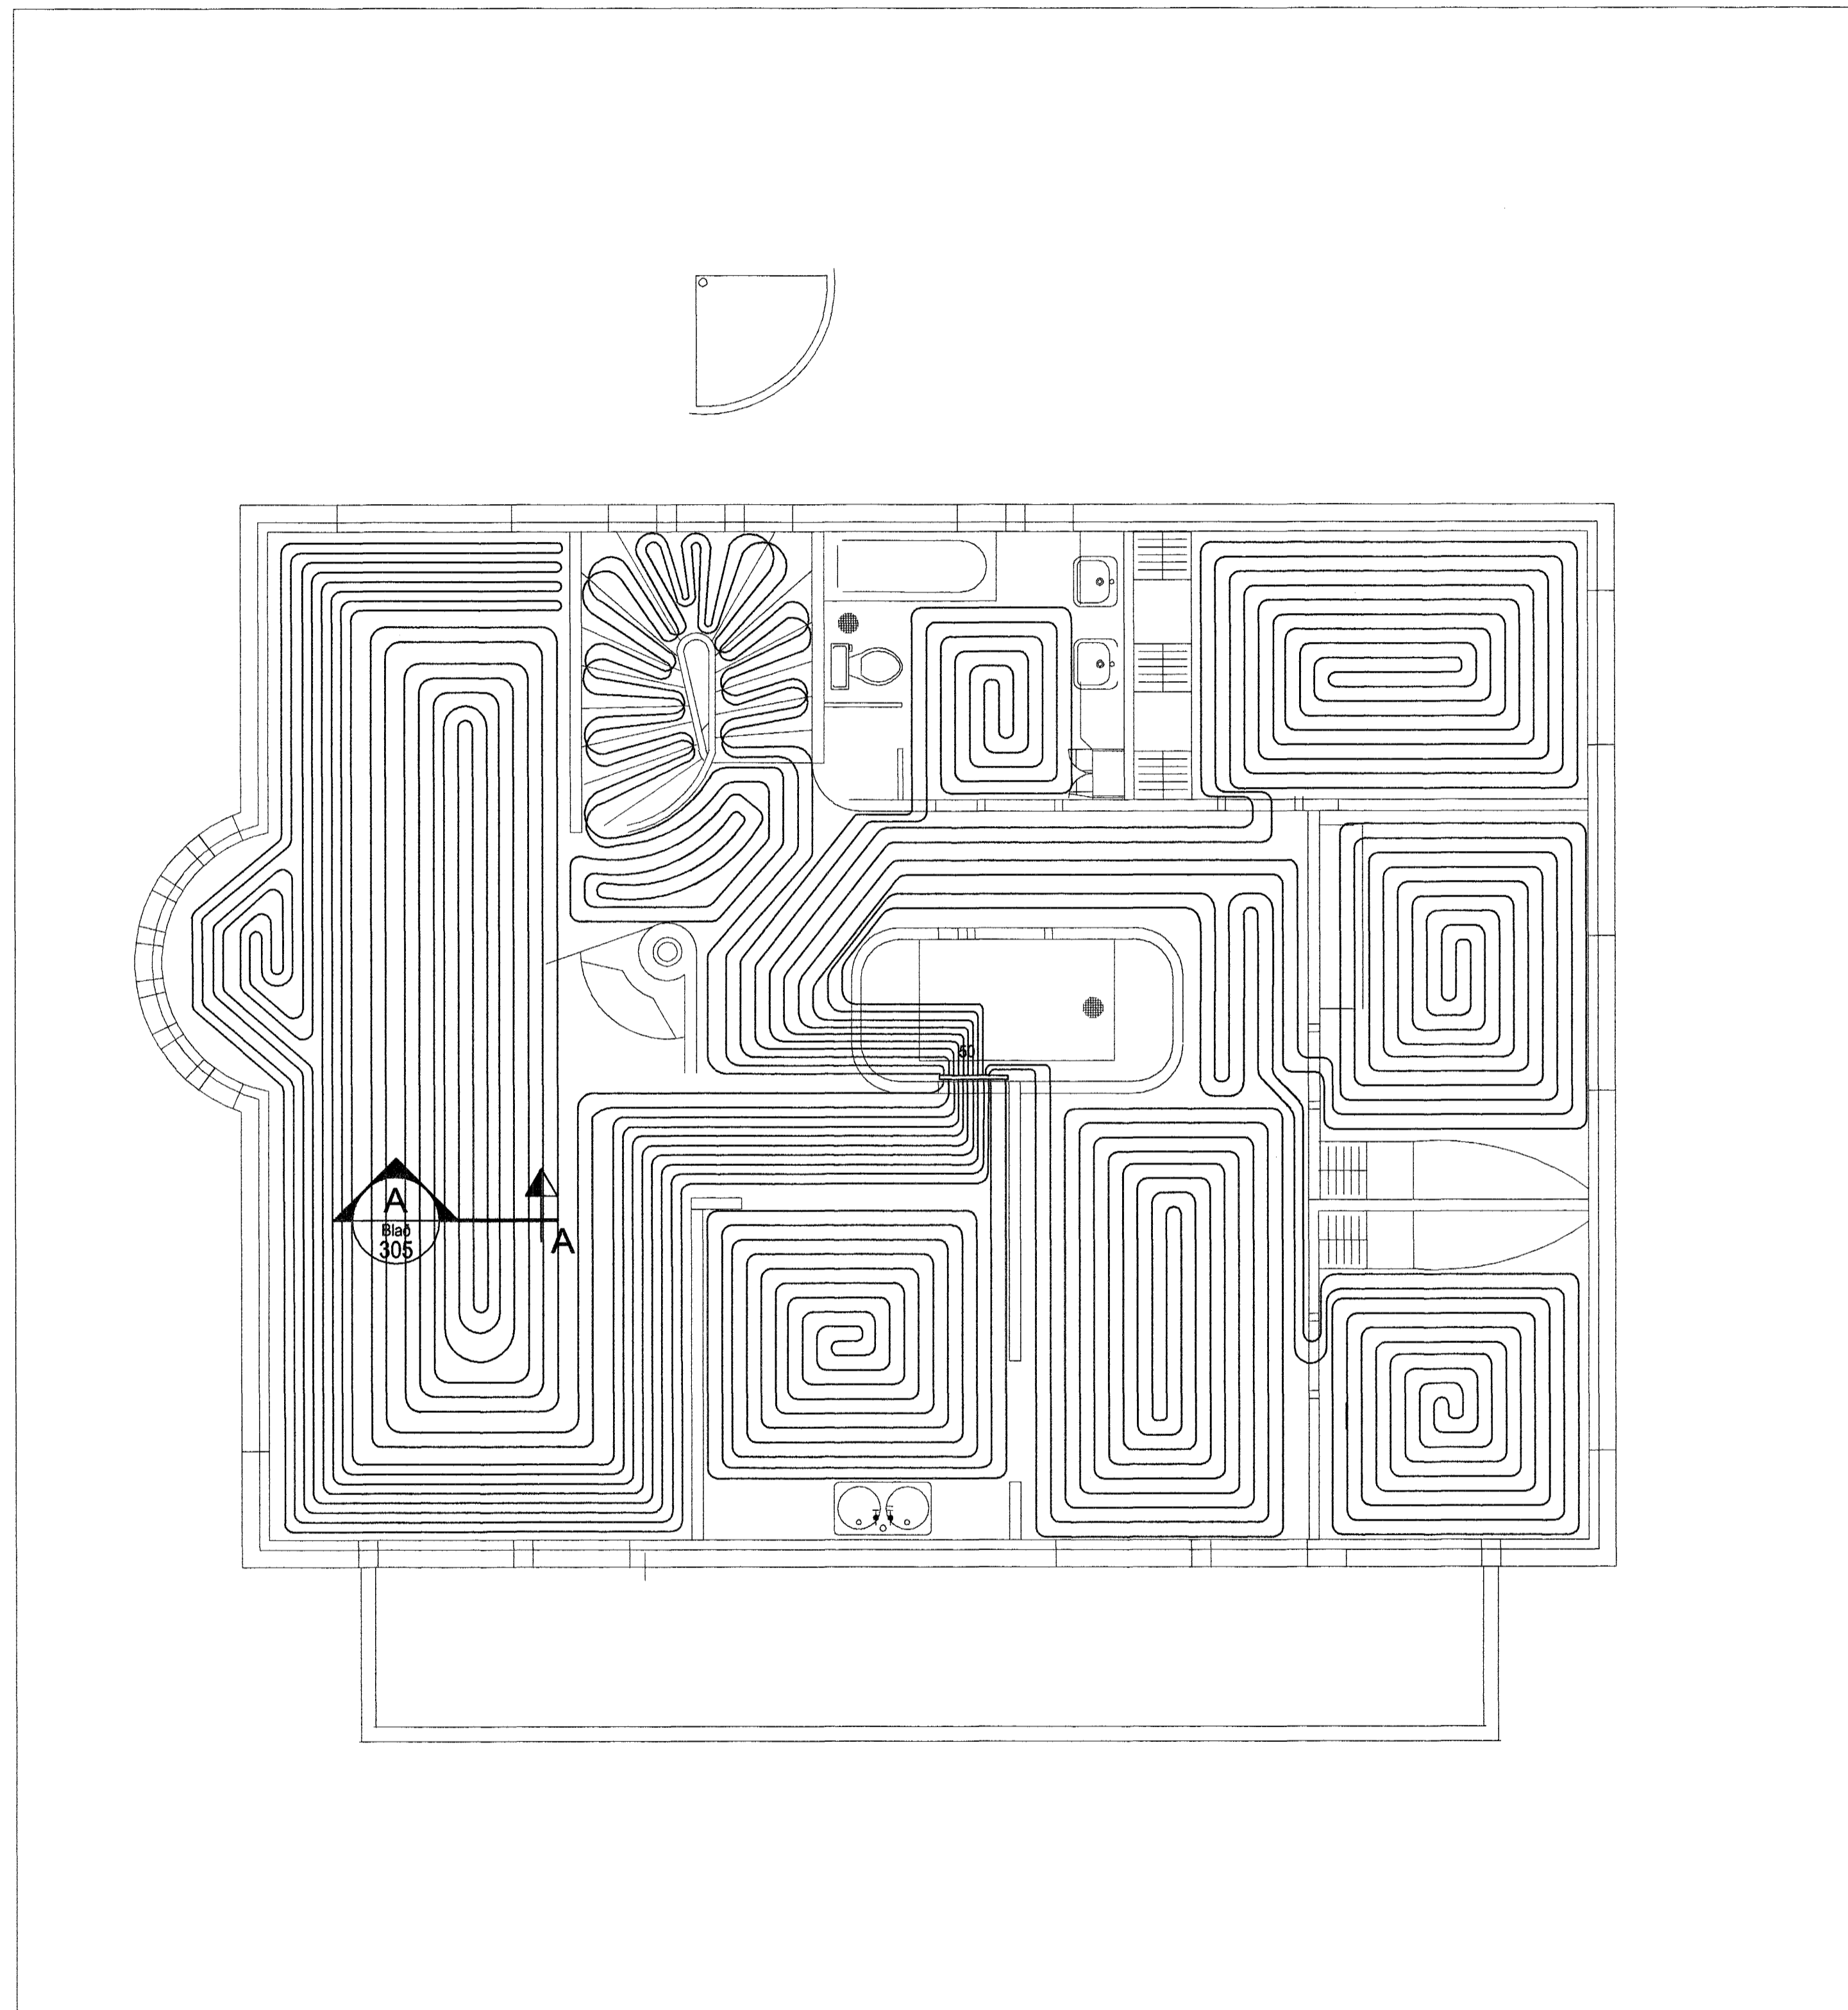

*Ragnheiður*  
170347-7499  
*R*

Tilvisun: Hetti teikningar

X				
H				
G				
F				
E				
D				
C				
B				
A				
Br	Dags	Af	Stimp	Breyting

**VGK** VERKFRÆÐIRÁÐGJAFAR FRV  
VERKFRÆÐISTOFA  
GUDMUNDAR OG KRISTJÁNS hf

Laugavegi 178, 105 Reykjavík - Sími 5400100 - Fax 5400101 - www.vgk.is

ERLUÁS 46  
Hafnarfirði

GRUNNMYND 2.HÆÐAR

GÓLFHITALAGNIR

Dags: 29.01.04 Kvart: 1:50 í A1 Str: Wierluás46/erluas 46-HITI.dwg

Hennar: HJ. Teiknað: EG. Yfirfarið: Samþykkt: *R*

Verfr.: 1998 Tölu nr.: 18K-41 Breyting: Blað nr.: 304

Samþykkt þessi  
30 JAN. 2004

Byggingafulltrúgvin 1. stigs  
E.h. Sigurbjartur Halldórsson

Þessa teikningu má hvarki fjölfalda né dreifa til þriðja aðila án okkar samþykks. Brot á höfundarrétti varðar við lög.