
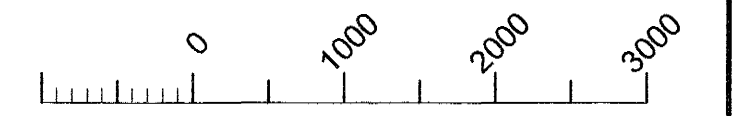


GRUNNMYND 1 HÆÐ - GÓLFHITALAGNIR

1:50

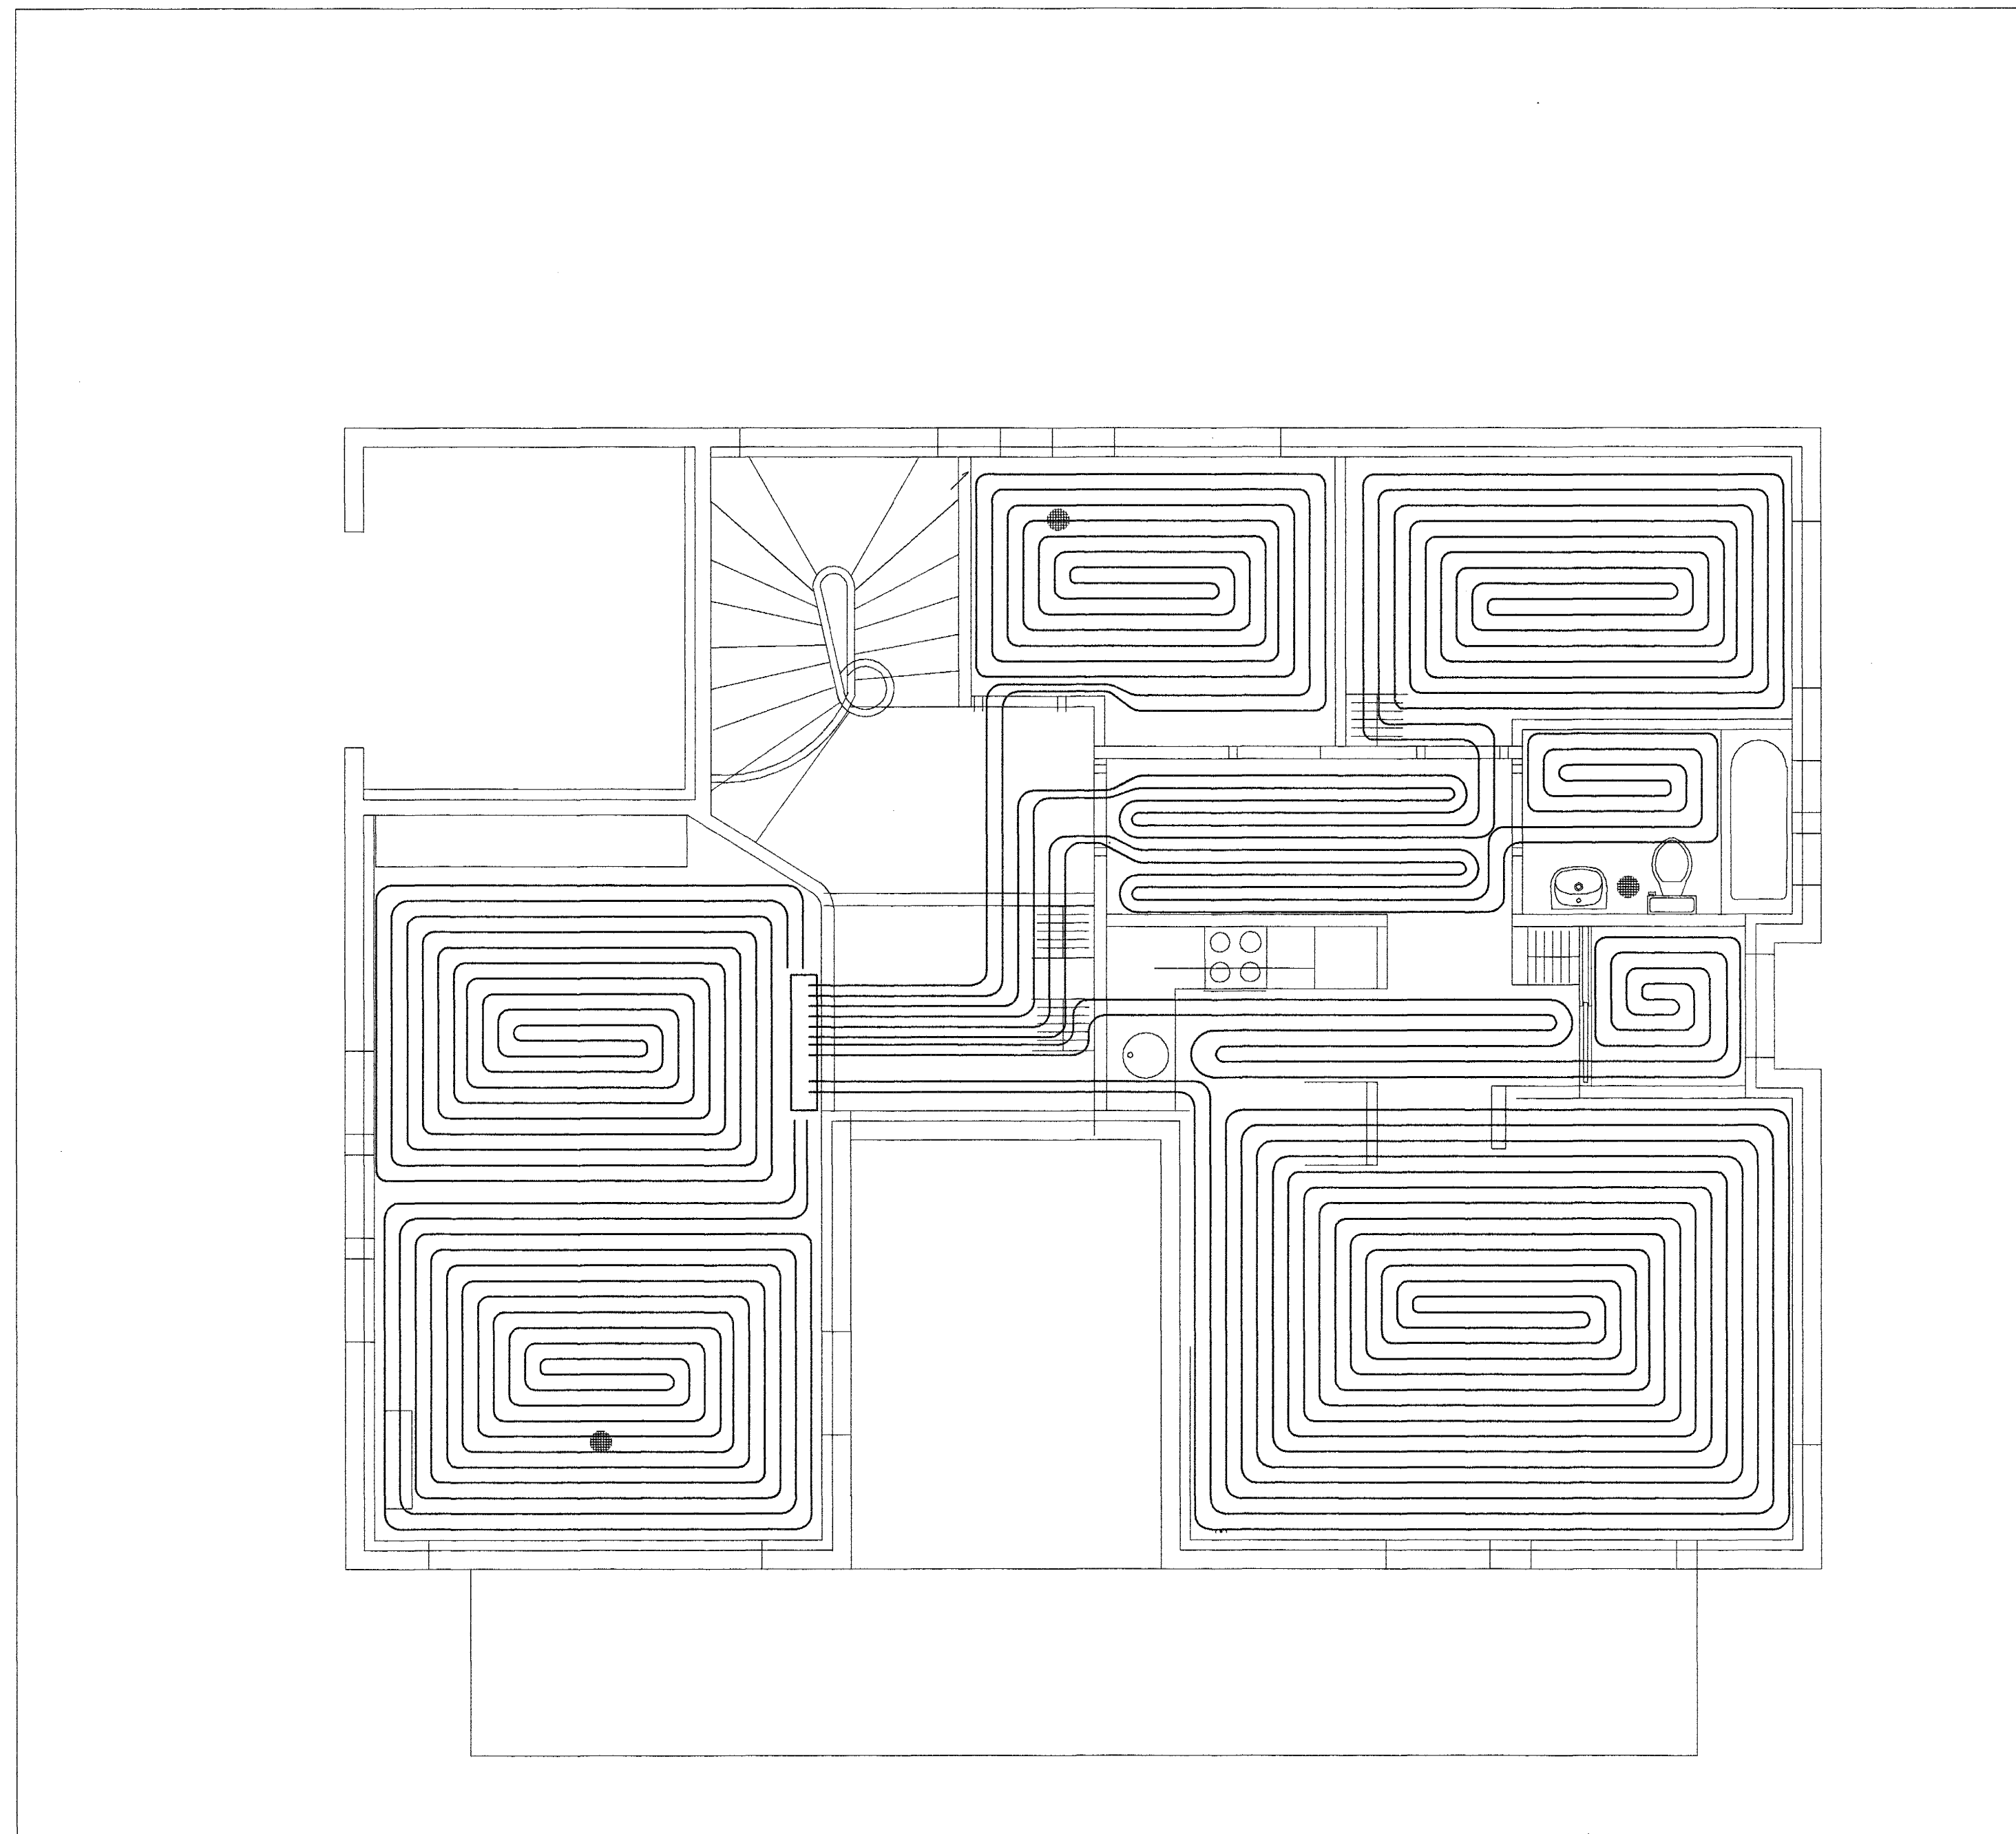

Regnuverk
Kt. 170347-7499
PC

Tilvaun: Helti teikningar:

X				
H				
G				
F				
E				
D				
C				
B				
A				
Br.	Dags.	Af.	Samb.	Breyting

VGK VERKFRÆÐIRÁÐGJAFAR FRV
VERKFRÆÐISTOFA
GUÐMUNDAR OG KRISTJÁNS hf
Laugaveg 178, 105 Reykjavík - Sími 5400100 - Fax 5400101 - www.vgk.is

ERLUÁS 46
Hafnarfjörður

Sambykkt þann
30 JAN. 2004

GRUNNMYND 1.HÆÐAR

Byggingatillittrúmmál H1004/04
F.h. Sigurbjartur Halldórsson

GÓLFHITALAGNIR

Dags: 29.01.04 Kvarði: 1:50 IA1 Stik: W:erluas46-H11.dwg

Hanna: H.J. Teiknað: E.G. Yfirfarið: Sambykkt: *PC*

Verk: Tekn.nr.: 18K-40 Breyting: Blað nr.: 303

Þessa teikningu má hverki fjálfáða né dreifa til þriðja aðila án okkar samþykkingar. Brot á höfundarrétti varðar við lög.