

KERFISMYND-KERFI 2 - HEITT NEYSLUVATN

%


SKÝRINGAR

Kerfi 2 Heitt neysluvatn

Kerfi 2 er upphitunarkerfi fyrir heitt neysluvatn. Kerfið er staðsett í inntaksklefa í bílskúr Hita og rennislýrður loki 2.HL.2 viðheldur hitastigi heita neysluvatnsins við 65°C

Dæla 2.DÆ.10 gengur stöðugt.

TENGIKLEFI

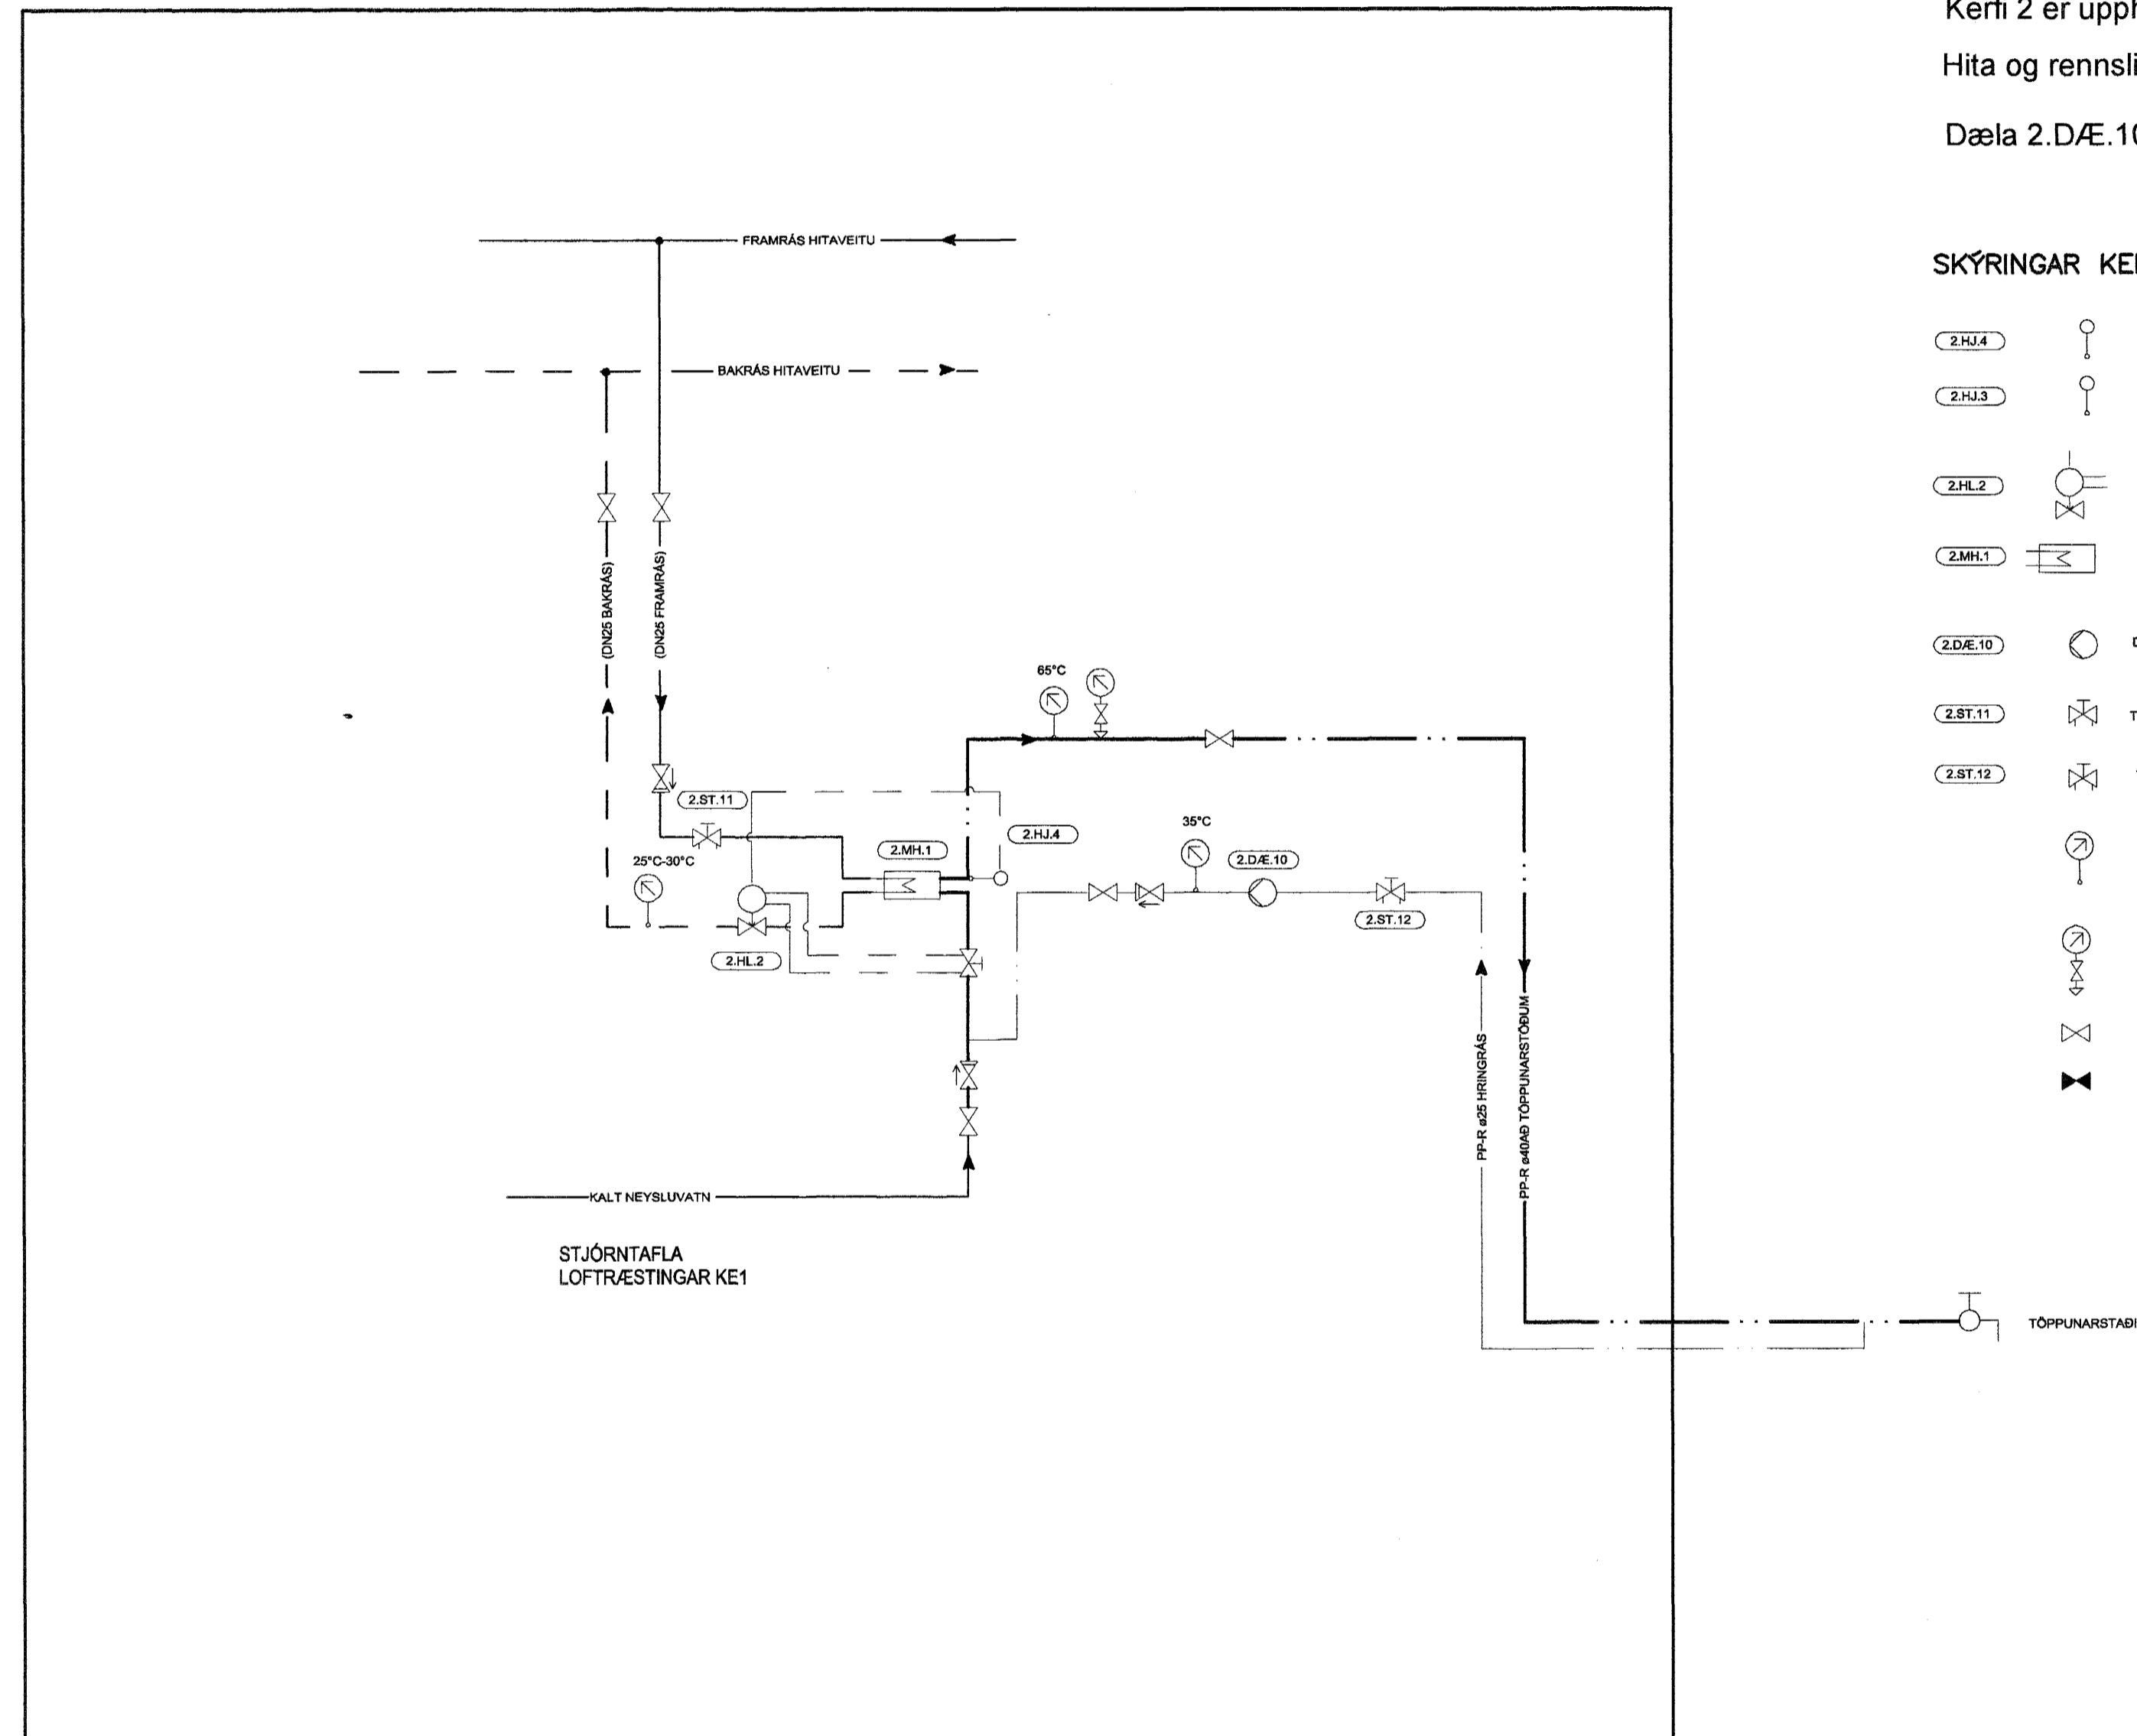

SKÝRINGAR KERFI. 2

- 2.HL.4 VATNSHTASKYNIARI 0°C-100°C
- 2.HL.3 VATNSHTASKYNIARI 0°C-100°C
- 2.HL.2 DANFOSS AVTÖ RENNISLIS OG HITASTYRÐUR LOKI
- 2.ML.1 MELLIMTARI 90kW
HL.1 75°C/25°C, RENNISLIS 0,43 l/s ÞRYGTFALL=15 kPa
HL.2 0°C/60°C, RENNISLIS 0,35 l/s ÞRYGTFALL=15 kPa
- 2.DÆ.10 DÆLA GRUNDFOSS 0,20 l/s við 30kPa
- 2.BT.11 TA-STAD STILLILOKI DN20, STILLING 0,45 l/s
- 2.BT.12 TA-STAD STILLILOKI DN10, STILLING 0,15 l/s
- HITAMELUR Í VATNSRÁS
- OLJUFYLLTUR ÞRYGTMELUR MED LOKA
- LOKI VENJULEGA OPINN
- LOKI VENJULEGA LOKADUR

Ragnvaldur
Kl. 170347-7499

Tilvisun: Heiti teikningar.

X				
H				
G				
F				
E				
D				
C				
B				
A				
Br	Dags.	Af	Samb	Breyting

VGK VERKFRÆÐIRÁÐGJAFAR FRV
VERKFRÆDISTOFA
GUÐMUNDAR OG KRISTJÁNS hf
 Laugavegi 178, 105 Reykjavík - Sími 5400100 - Fax 5400101 - www.vgk.is

ERLUÁS 46
 Hafnarfrói
 30 JAN. 2004
 Byggingafrúnn f. H. Veri.
 F.h. Sigurbjartur Halvóðsson

HEITT NEYSLUVATN

Dags: 29.01.04 Kvarði: % I A1 Skrá: W:\erluas46\HR-KMK2.dwg
 Hannab: HJ. Teiknað: HJ. Yfirfarið: Samþykkt: *Ru*
 Verkr.: 1998 Teikn.nr.: 18K-43 Breyting: Blað nr.: 203

Þessa teikningu má hvorki fjálfalda né dreifa til þriðja aðila án okkar samþykkinga. Brot á höfundarrétti varðar við lög.