GRUNNMYND 2 HÆÐ HREINLÆTISLAGNIR

1:50

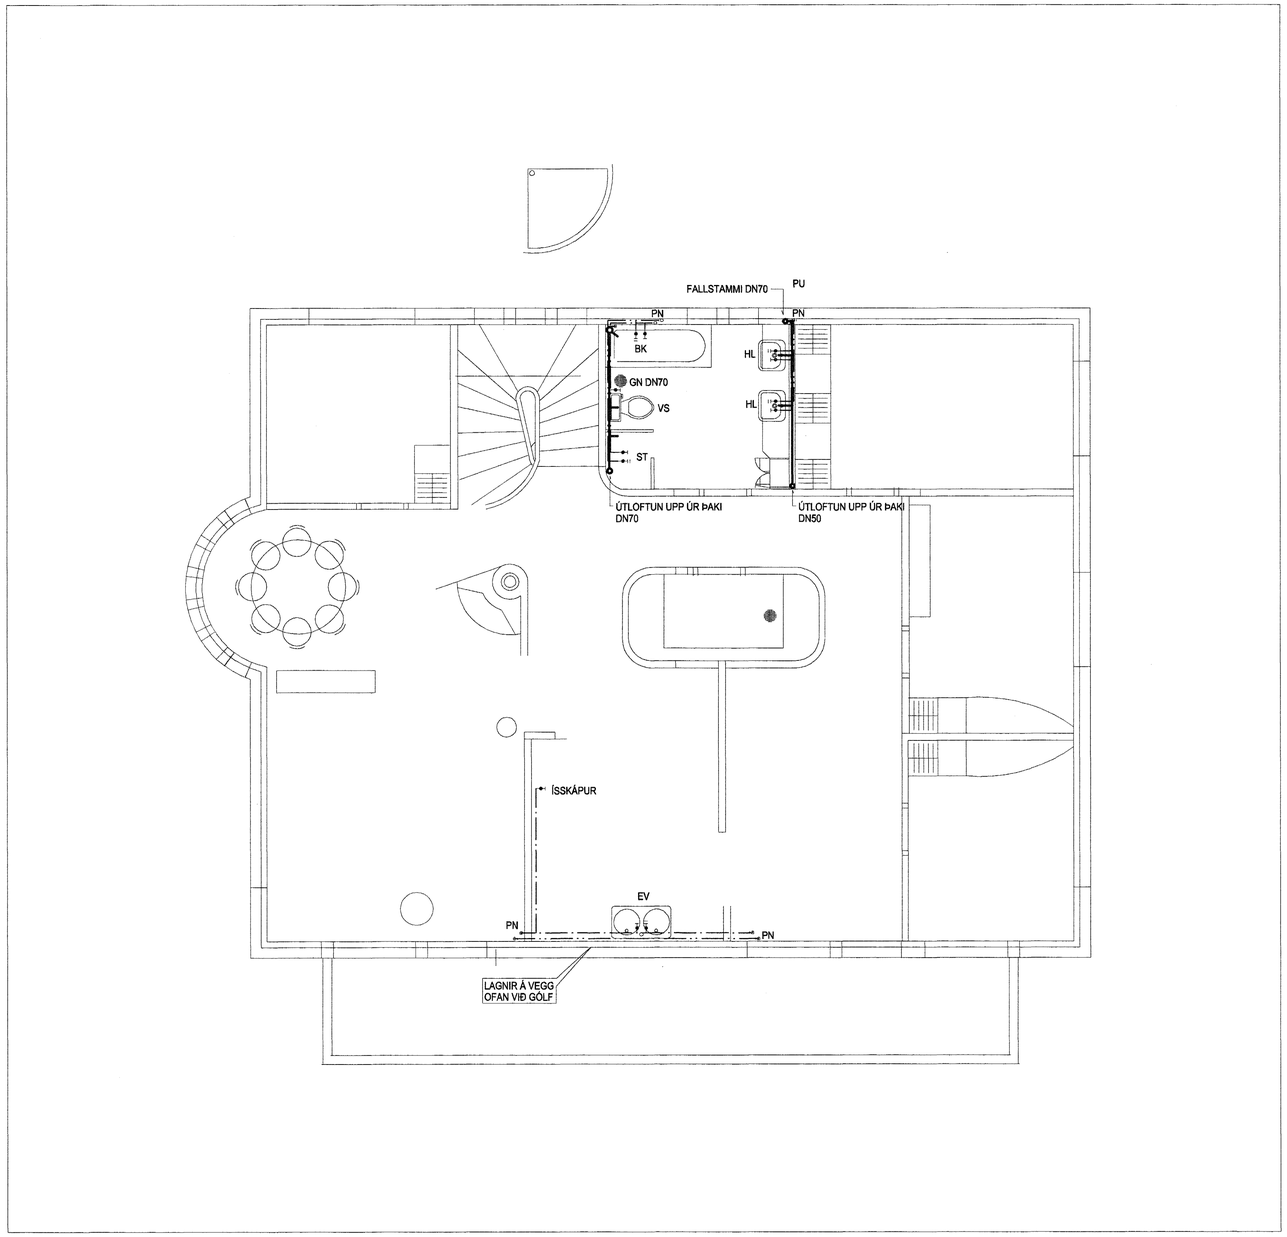

Kt. 170347-7499

Tilvísun:	Heiti teikningar:

Br.	Dags.:	Af.	Samþ.	Breyting:
X				
H				
G				
F				
E				
D				
C				
B				
A				

VGK VERKFRÆÐIRÁÐGJAFAR FRV
VERKFRÆÐISTOFA
GUÐMUNDAR OG KRISTJÁNS hf

Laugavegi 178, 105 Reykjavík - Sími 5400100 - Fax 5400101 - www.vgk.is

Samþykkt þann
30 JAN. 2004
Byggingafulltrúinn í Hafnarfirði
F.h. Sigurbjartur Halldórsson

ERLUÁS
Hafnarfjörður
GRUNNMYND 2 HÆÐ

HREINLÆTISLAGNIR

Dags.:	29.01.'04	Kvarði:	1:50 í A1	Skrá:	W:\erluás46\HR-GR.dwg		
Hannað:	HJ.	Teiknað:	HJ.	Yfirfarið:		Samþykkt:	
Verknr.:	1998	Teikn.nr.:	18K-39	Breyting:		Blað nr.:	201

H:\erluas 46-vinna.dwg

Þessa teikningu má hvorki fjölfalda né dreifa til þriðja aðila án okkar samþykkis. Brot á höfundarrétti varðar við lög.