

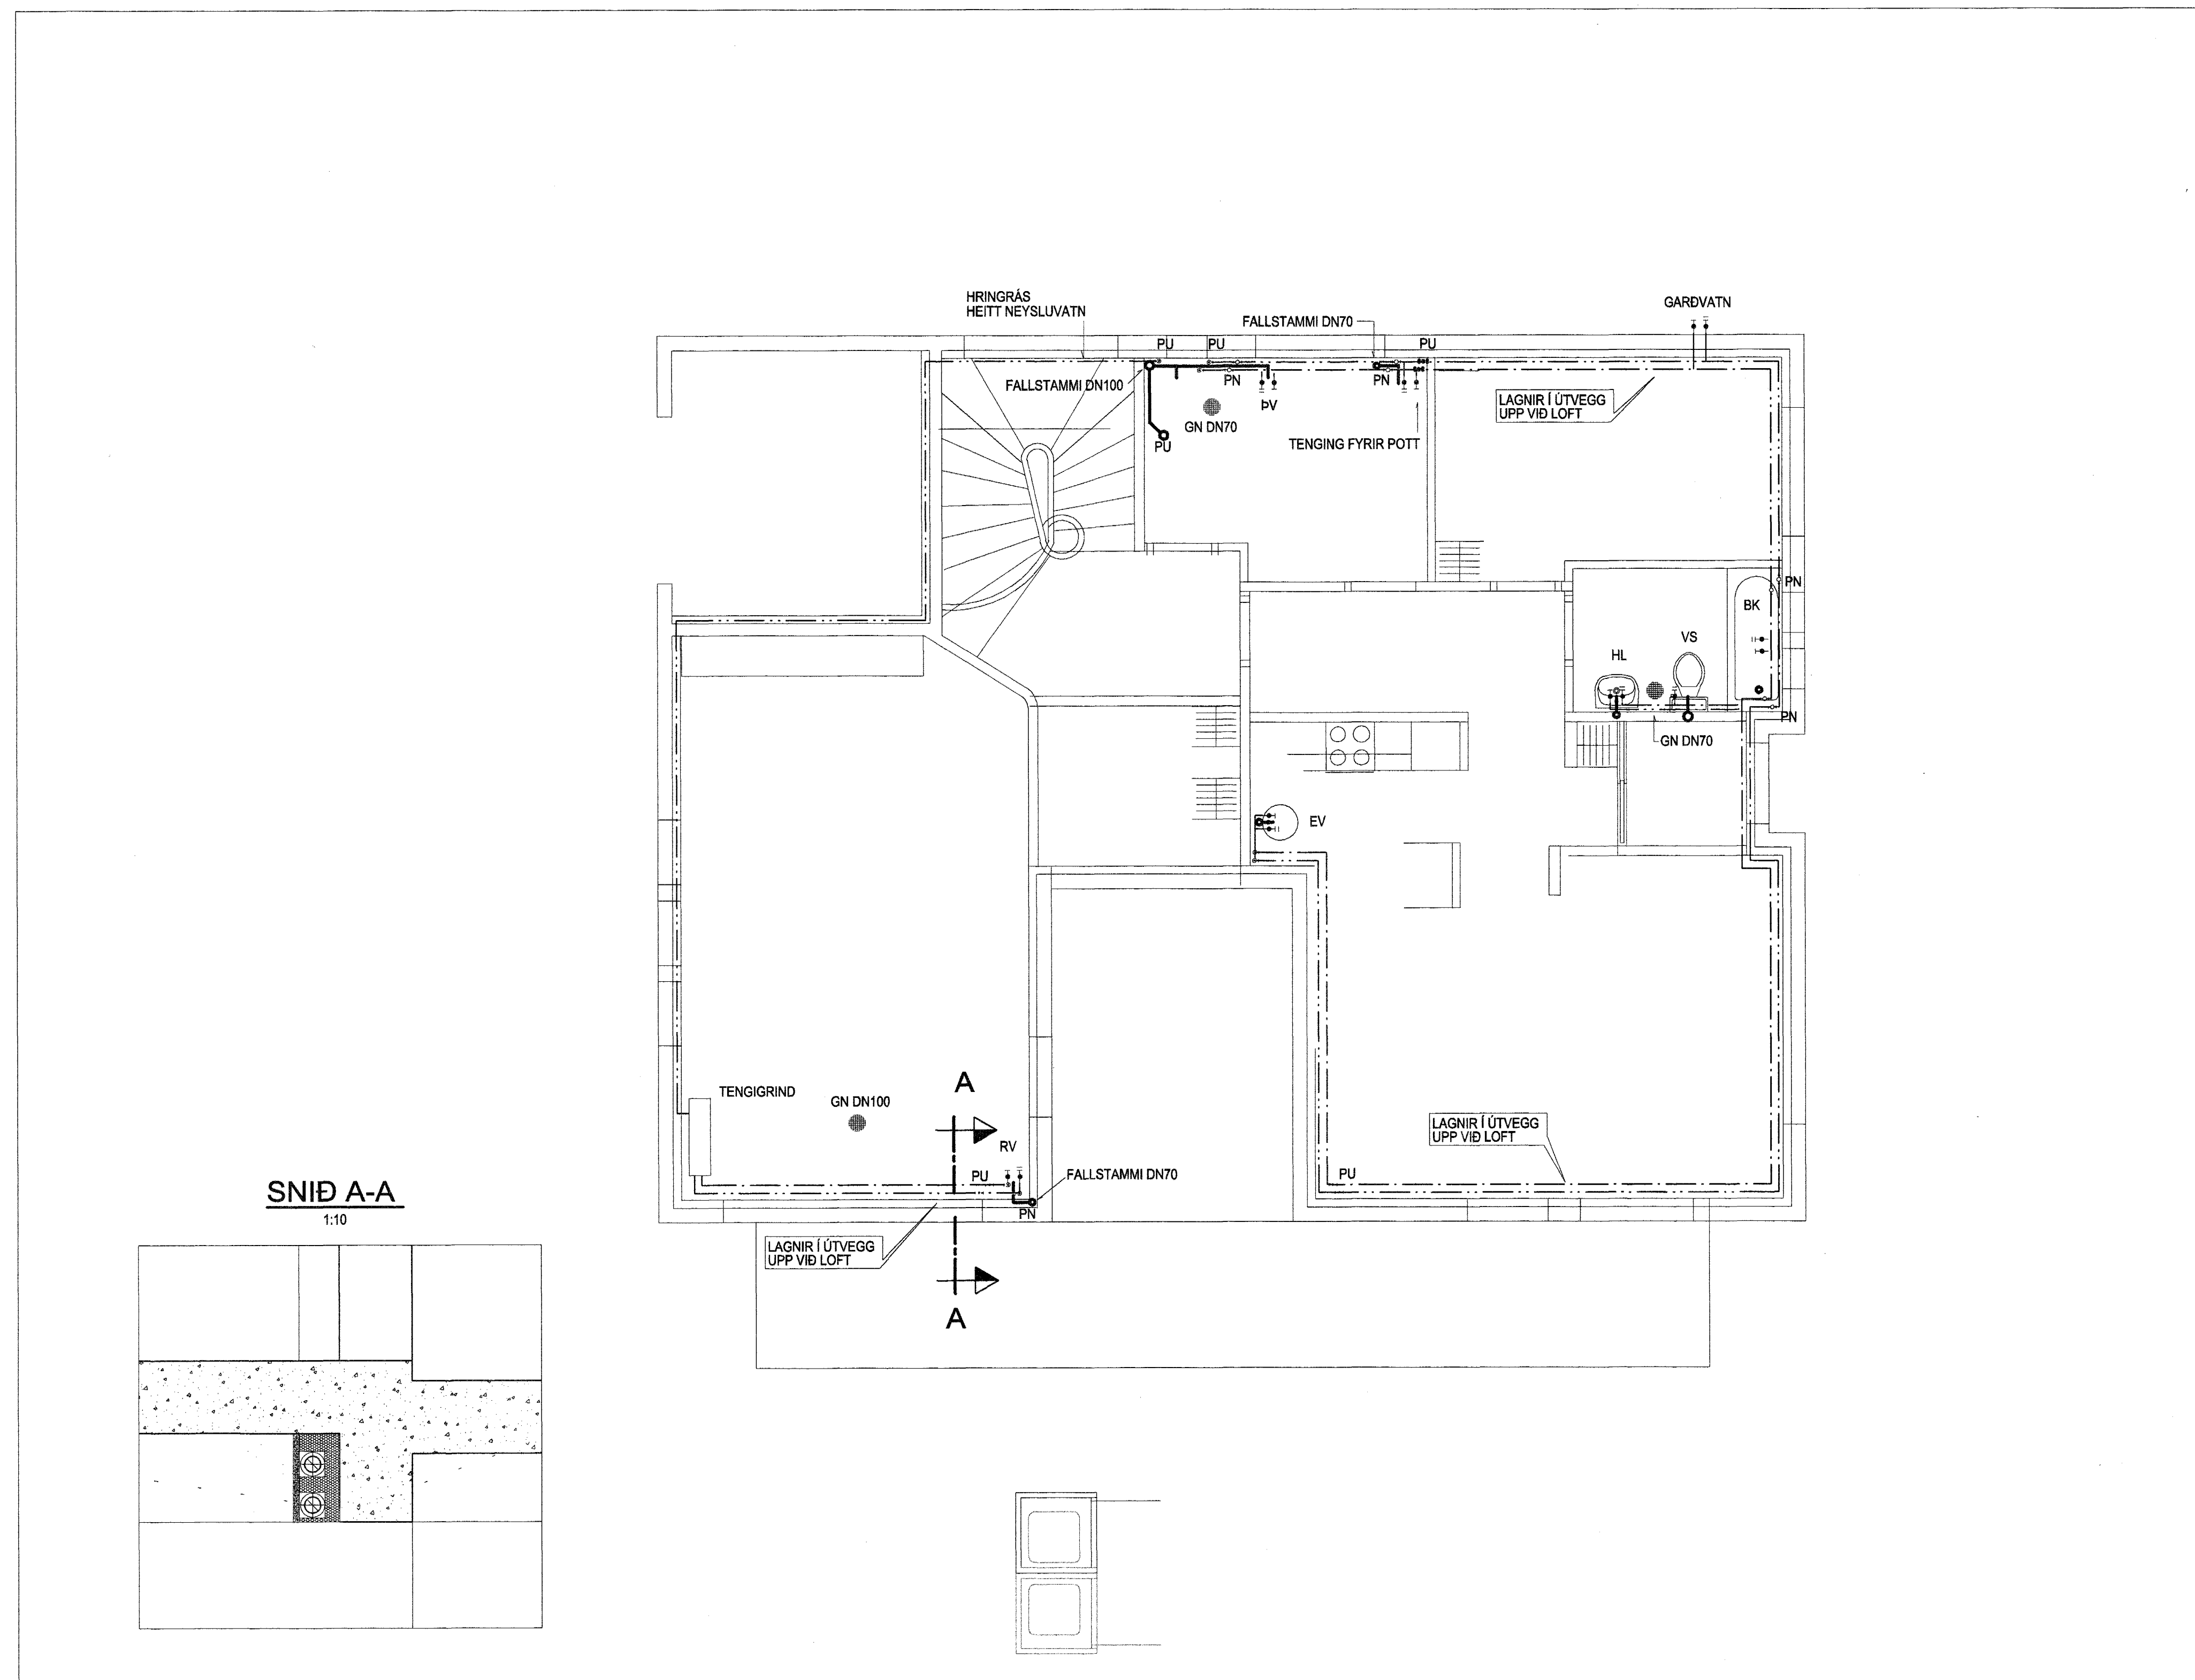
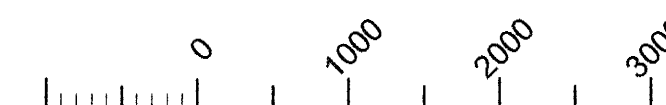


GRUNNMYND 1 HÆÐ HREINLÆTISLAGNIR

1:50

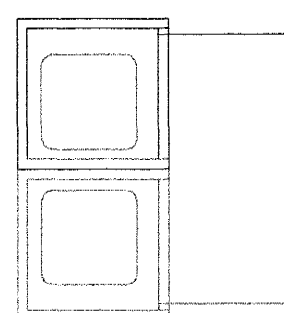

SNID A-A
1:10

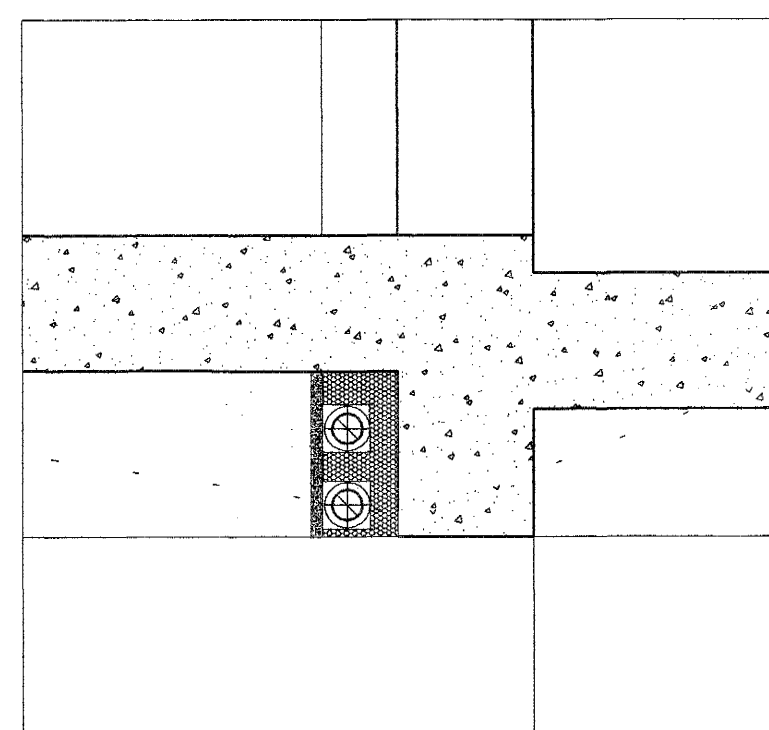

Byggingarfræðingur
Kl. 170347-7499
ERLUAS

Tilvisun: Heiti teikningar:	
X	
H	
G	
F	
E	
D	
C	
B	
A	
Br.	Dags. At. Slamb. Breyking

SKÝRINGAR

Allar pípur frá varmaskipti að töppunarstað skal vera PP-R 80 plastpípur, brýstiflokkur PN16, pípur þessar skulu vera með styrktarefni til að minnka lengdarþenslur, pípur þessar skulu vera vott aðar frá Rb.

----- HEITT NEYSLUVATN
- - - - - KALT NEYSLUVATN

VGK VERKFRÆÐIRÁÐGJAFAR FRV
VERKFRÆÐISTOFA
GUDMUNDAR OG KRISTJÁNS hf

Laugavegi 178, 105 Reykjavík - Sími 5400100 - Fax 5400101 - www.vgk.is

ERLUAS 46
Hafnarjörður

Sambykkt þan
30 JAN. 2004

GRUNNMYND 1 HÆÐ

Byggingarfræðingur í Hafnarjörðu
E.h. Sigurbjartur Halldórsson

HREINLÆTISLAGNIR

Dags: 29.01.04 Kvæð: 1:50 | A1 Stær: Wierufu@HR-GR.dwg

Hamað: HJ Teiknað: HJ Yfirleitt: Sambýkt: *ERLUAS*

Vefnr.: 1998 Teikn.nr.: 18K-49 Breyting: Blaðnr.: 200

Þessa teikningu má hvorki fjálfæla né dreifa til þriðja aðila án okkar samþykkinga. Brot á höfundarétti varðar við lög.