

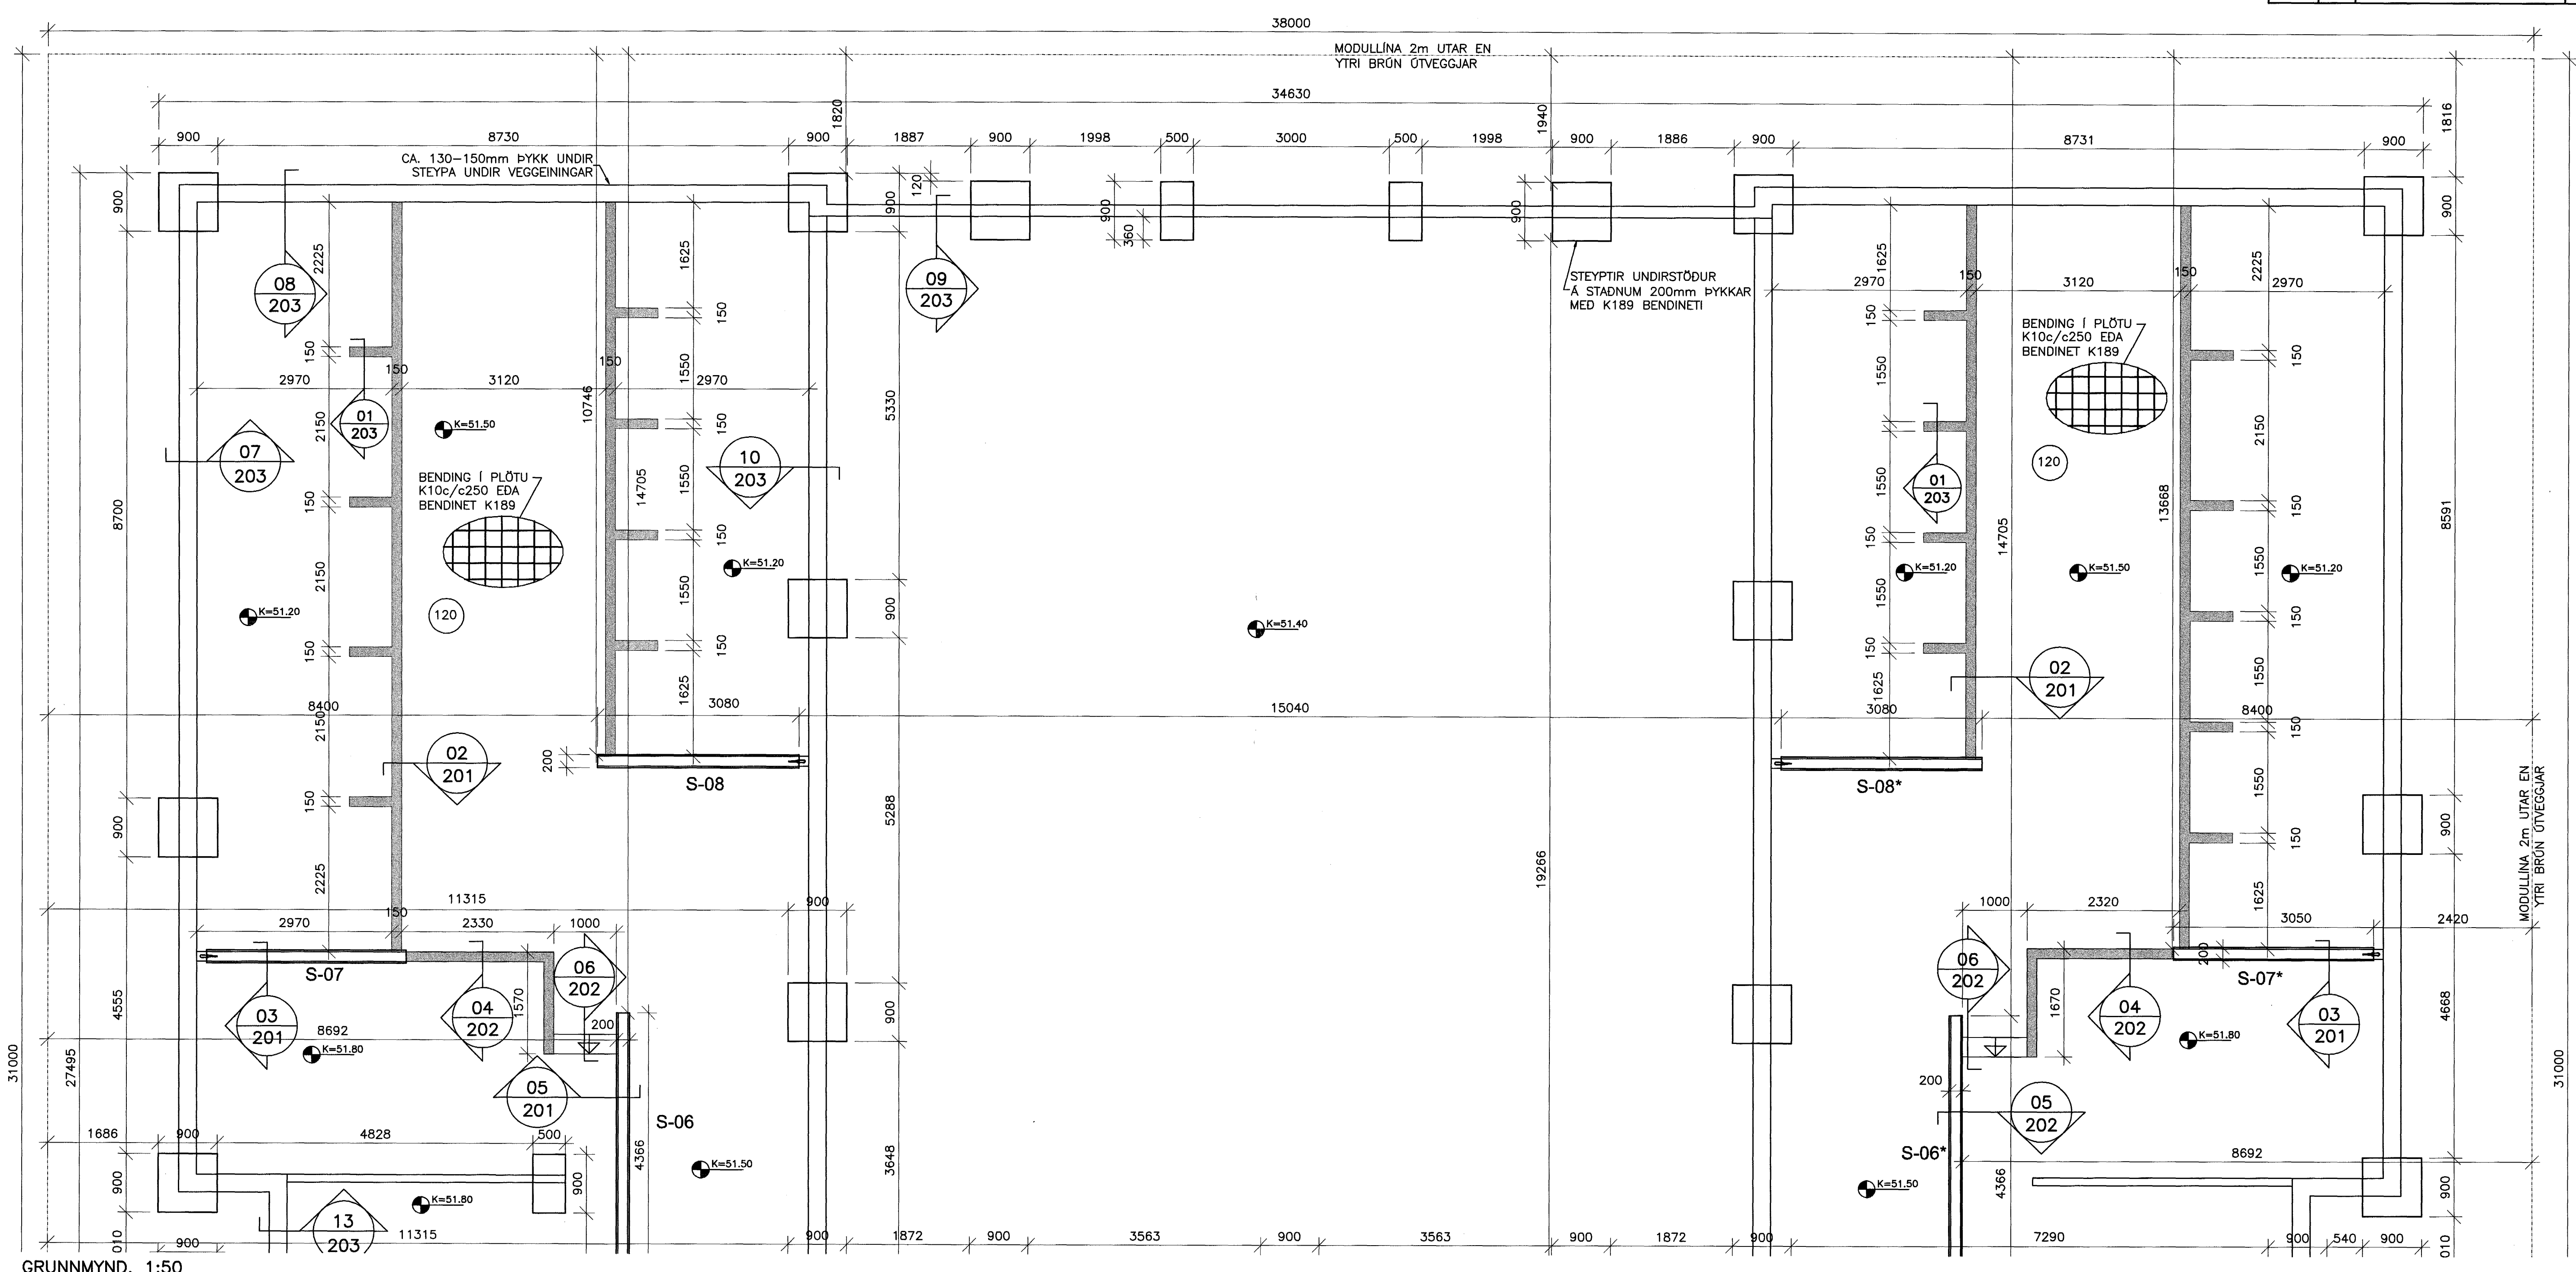
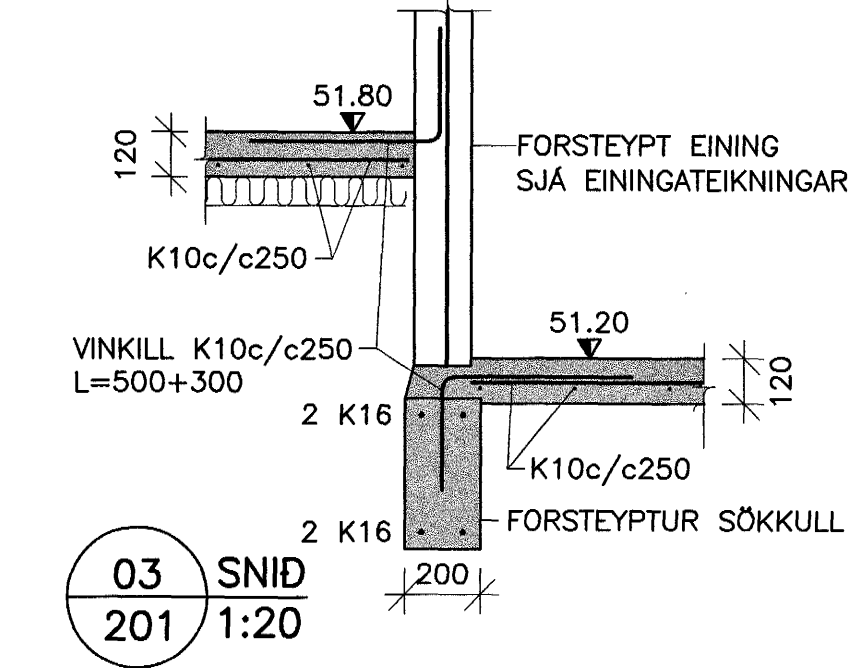



LIKJAK	NR.	BREYTINGAR	SAML.

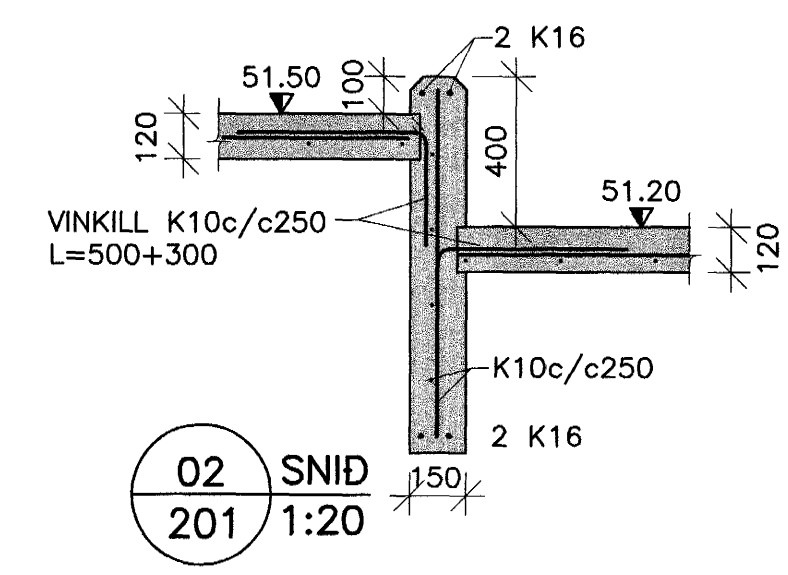

GRUNNMYND, 1:50

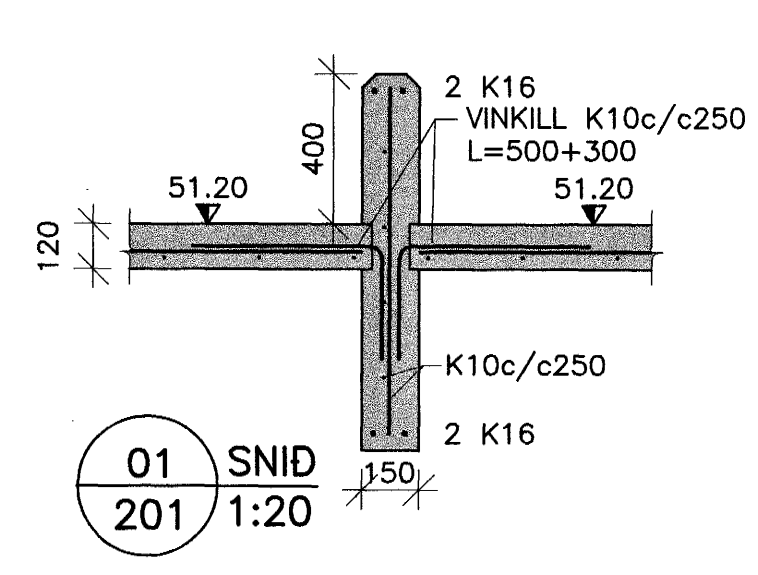

SKÝRINGAR
 UNNID Í SAMRÁÐI VÍÐ SMELL-INN Á AKRANESI
 OG ALMENNUN VERRFRÉÐISTOFUNNAR HF.
 MÁLSETNINGAR Í SAMRÉMI VÍÐ TEIKNINGAR ARKITEKTA.

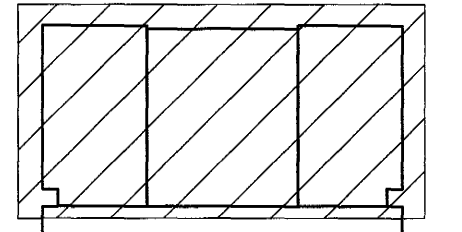

SKÝRINGAR SJÁ TEIKN. NR. 200

LYKILMYND
 23 JAN. 2004

ÁRTUN ADALHÖNNUÐAR
Sigurjartur Halldórsson

VERKFRÉÐIÞJÓNUSTAN EHF

GAÐADÖR 7-210 DARGAR, SM 544 8820 / FAX 544 8801 / GSM 862 8026, 894 3036 - NETFÓN: 112	BYGGINGAFLUTRÚNN Í HAUFARFIRÐI Sigurjartur Halldórsson
KAPLASKEID 21 HAUFARFIRÐI	03.20 22.12.03
UNDIRSTÖÐUR: GRUNNMYND, SNID OG SKÝRINGAR	STYPT HÖS 201
ÁSN Guðmundsson 280255-4329	SKÝRINGAR 201
1:50/1:20	201

