LKLKJLK	NR:	BREYTINGAR:	SAMþ.:

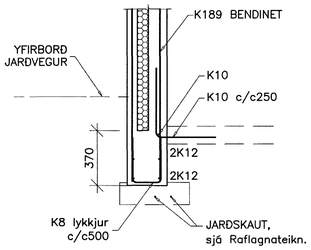

07 / 201 SNIÐ 1:20

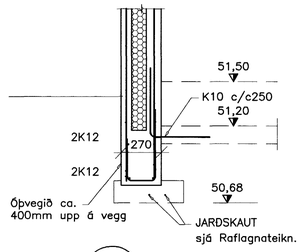

08 / 201 SNIÐ 1:20

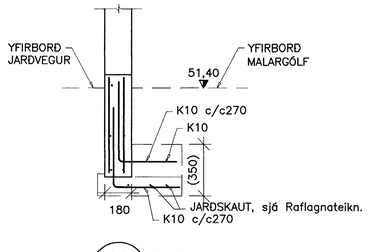

09 / 201 SNIÐ 1:20

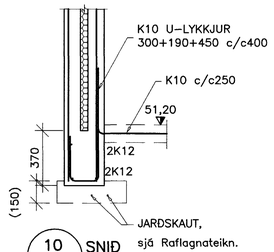

10 / 201 SNIÐ 1:20

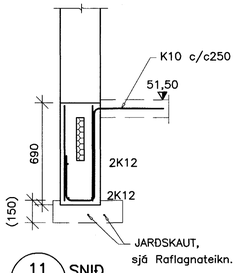

11 / 202 SNIÐ 1:20

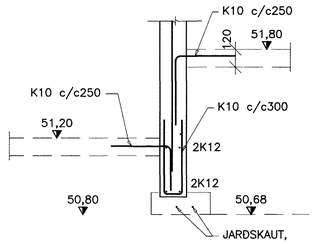

12 / 201 SNIÐ 1:20

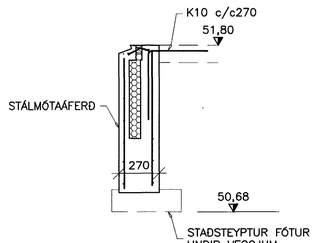

13 / 201 SNIÐ 1:20

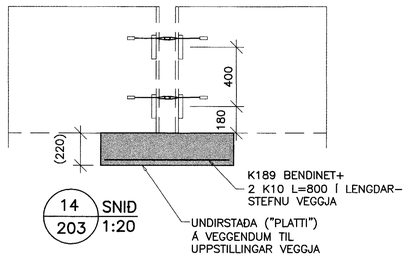

14 / 203 SNIÐ 1:20

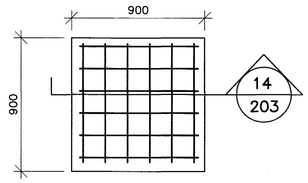

B / 202 DEILI 1:20

SKÝRINGAR

UNNIÐ Í SAMRÁÐI VIÐ SMELL-INN Á AKRANESI OG ALMENNU VERKFRÆÐISTOFUNNAR HF.

MÁLSETNINGAR Í SAMRÆMI VIÐ TEIKNINGAR ARKITEKTA.

SKÝRINGAR SJÁ TEIKN. NR. 200

Samþykkt þann
23 JAN. 2004
Byggingafulltrúinn í Hafnarfirði
F.h. Sigurbjartur Halldórsson

ÁRITUN AÐALHÖNNUÐAR

0 500 1000 1500 2000
1:20 mm

VERKFRÆÐIÞJÓNUSTAN EHF

GARÐATORG 7 · 210 GARÐABÆR. SÍMI: 544 8600 · FAX: 544 8601 · GSM: 862 8606, 694 3036 · NETFANG: jong@ask.is

HEITI VERKS: KAPLASKEIÐ 21 HAFNARFIRÐI	VERKNÚMER: 03.20	DAGS: 22.12.03	
	HÚSAGERÐ: STEYPT HÚS	GEYMSLUNR.: 203	
HEITI TEIKNINGAR: UNDIRSTÖÐUR: SNIÐ	SAMÞYKKT: Jón Guðmundsson 280255-4329	ÚTGÁFA: B1	
		MÆLIKV: 1:50/1:20	
HANNAÐ: GH · TEIKNAÐ: RR · MÆLT: · VIRÐFARÐ: JG	SAMÞYKKT:	TEIKN.NR.: 203	