UKL.K.Á.K	NR:	BREYTINGAR:	SAMÞ.:

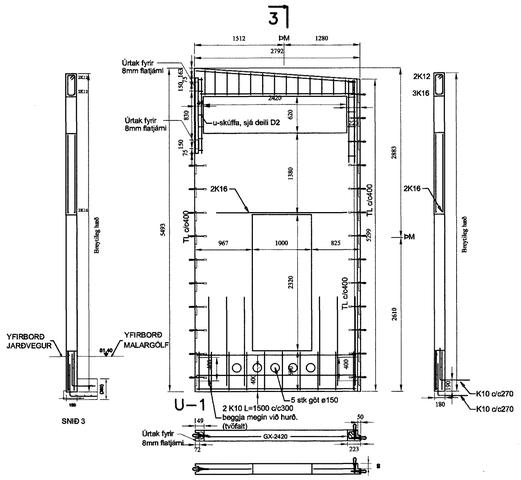

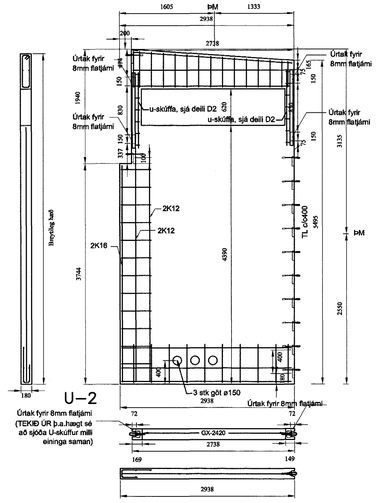

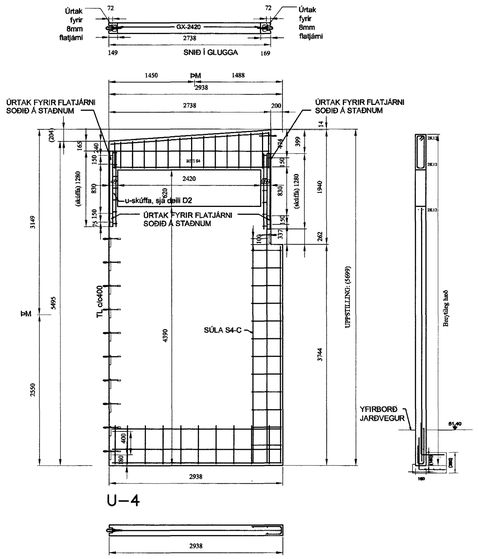

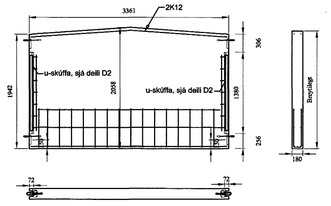

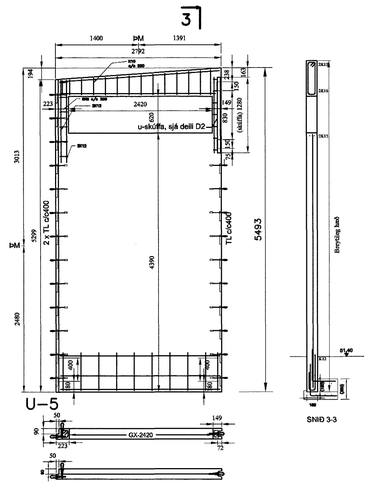

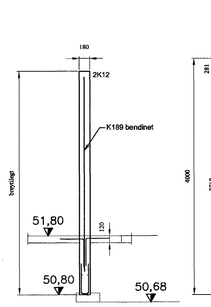

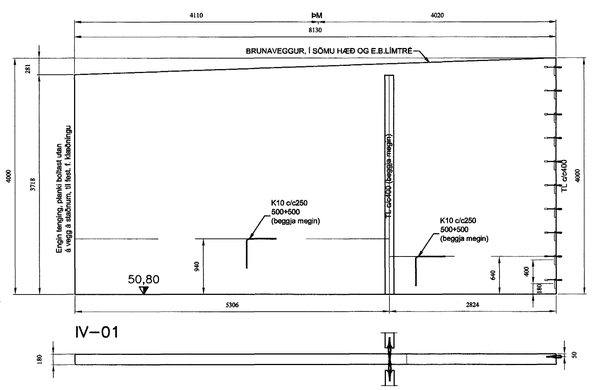

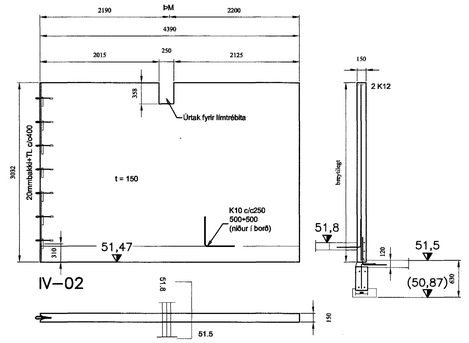

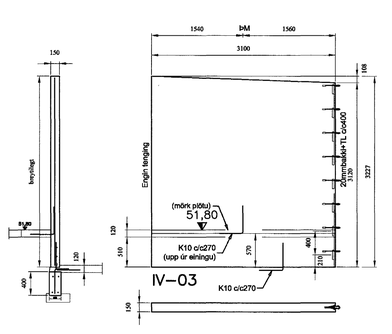

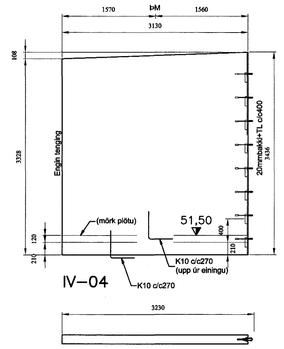

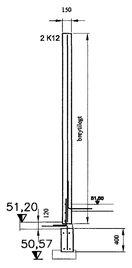

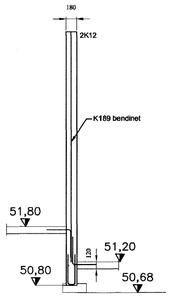

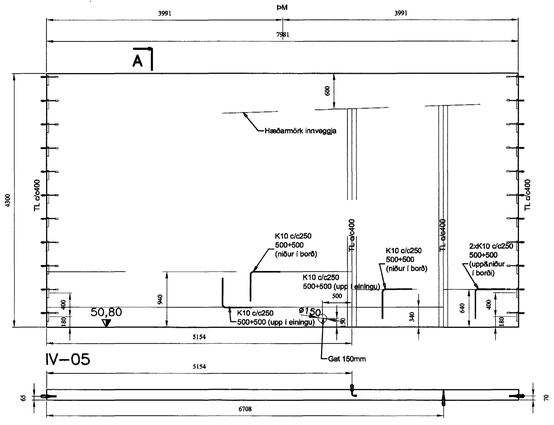

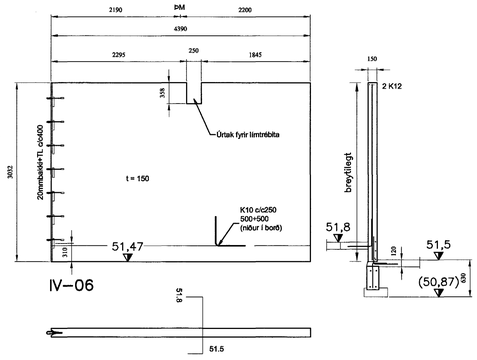

Samþykkt þann
23 JAN. 2004
Byggingafulltrúinn í Hafnarfirði
F.h. Sigurbjartur Hallbjörnsson

SKÝRINGAR

UNNIÐ Í SAMRÁÐI VIÐ SMELL–INN Á AKRANESI OG ALMENNU VERKFRÆÐISTOFUNNAR HF.

MÁLSETNINGAR Í SAMRÆMI VIÐ TEIKNINGAR ARKITEKTA.

ÁRITUN AÐALHÖNNUÐAR

0 1000 2000 3000 4000 5000 mm

1:50

VERKFRÆÐIÞJÓNUSTAN EHF

GARÐATORG 7 - 210 GARÐABÆR, SÍMI: 544 8600 - FAX: 544 8601 - GSM: 862 8606, 694 3035 - NETFANG: jong@oskl.is

HÖFN VERKS: KAPLASKEIÐ 21, HAFNARFIRÐI	VERKNÚMER: 03.20	DAGS: 13.01.'04.	
	BYGGINGARFL.: STEYPT HÚS	BREYTINGANR.: 215	
HÖFN TEIKNINGAR: VEGGEININGAR: SNIÐ OG SKÝRINGAR	TEIKNARI: Jón Guðmundsson 280255–4329	STIGA Nr.: B1	
		MÆLIKV.: 1:50	
SAMÞ.YFIRV.:		TEIKN.NR.: 215	

HANNAÐI: BH | TEIKNAÐI: BH/RR | MÆLTI: | YFIRFARIÐ: JG