


DAÐS:	NR:	PREYTINGAR:	DAÐS:

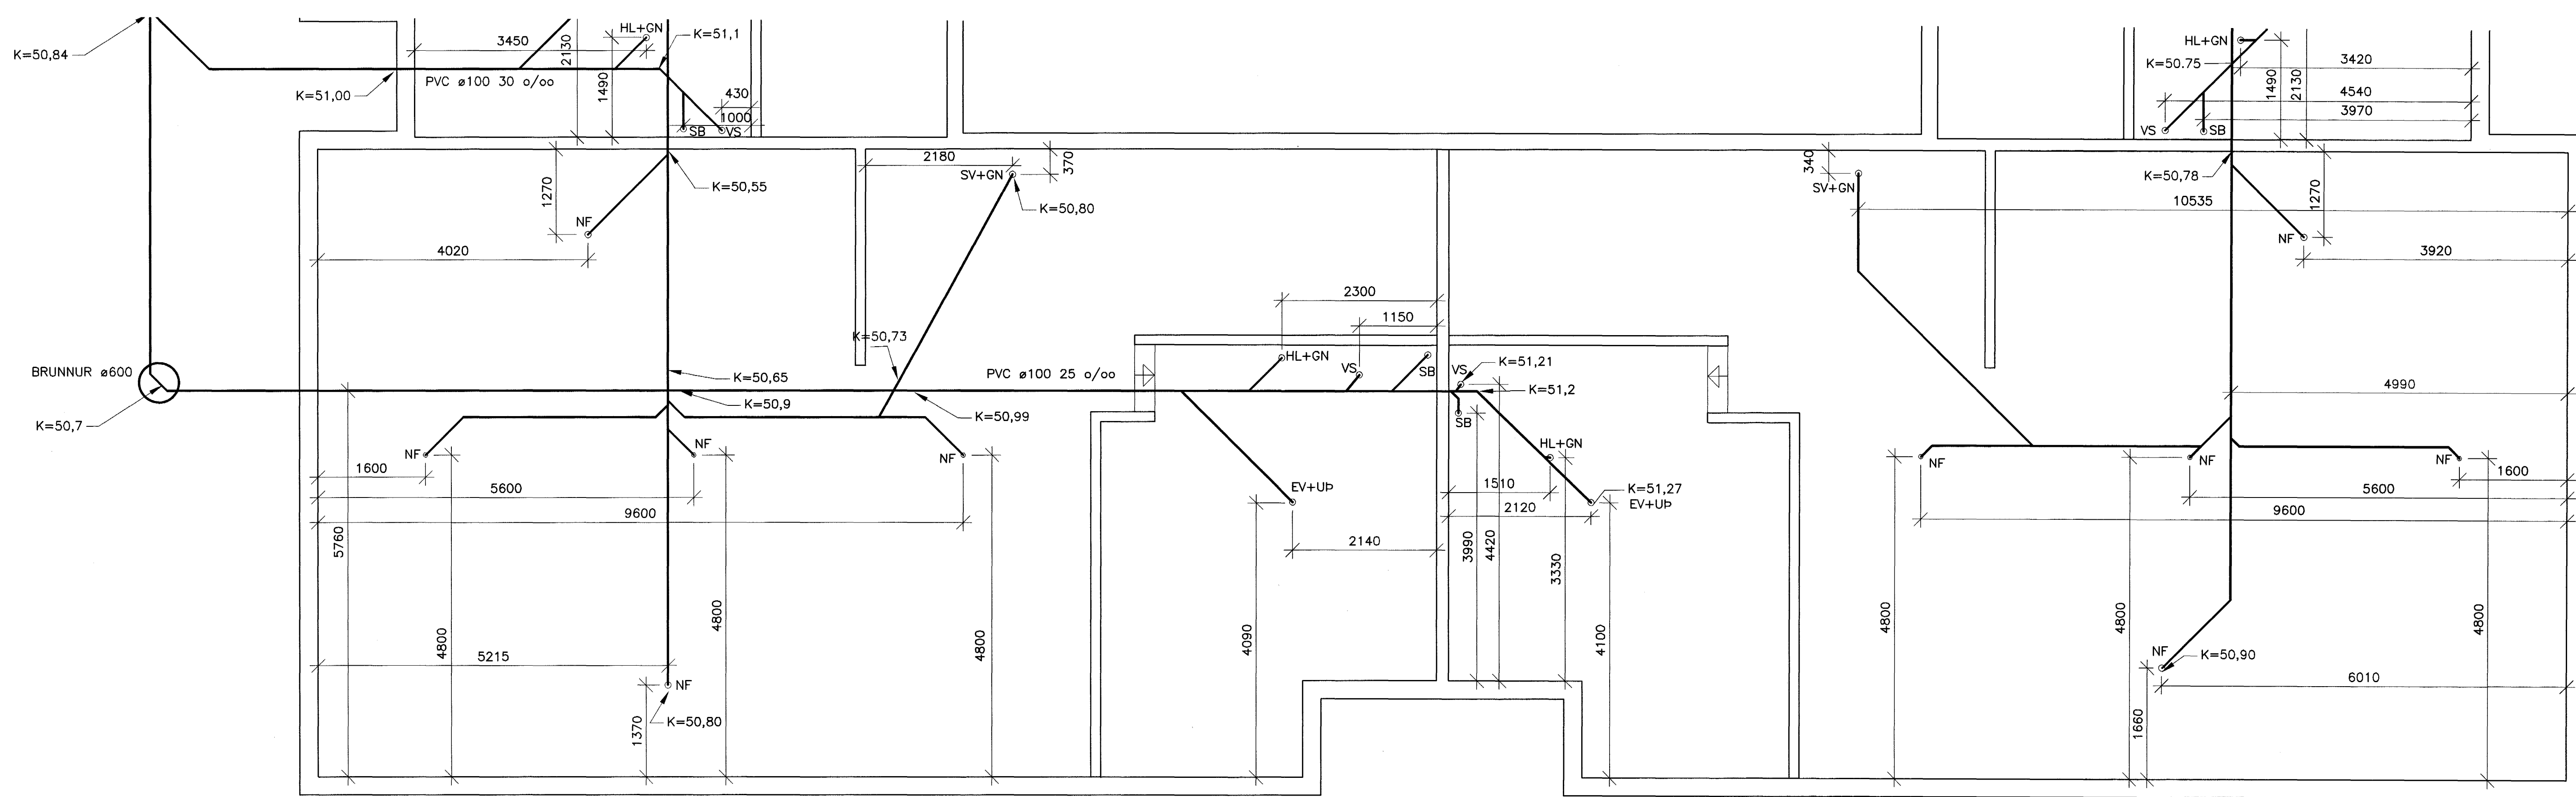

GRUNNLAGNIR GRUNNMYND. 1:50

- MERKINGAR:**
- MERKIR SKOLPLÖGN
 - - - DREN- OG REGNVATNSLÖGN
 - ~ ~ ~ VATNSLÁS

- ST PÍPUR ÓR STEINSTEYPU
PVC PÍPUR ÓR POLYVINYLCLORID
PP PÍPUR ÓR POLYPROPYLEN
PEH PÍPUR ÓR POLYETHYLEN

- HL HANDLAUG
VS VATNSSALERNI
SB STEYPIBÁD
EV ELDHÚSVASKUR
SV SKOLVASKUR
UP UPPVOTTAVEL
PV PVOTTAVEL
- GN GÖLFNIDURFALL
PN ÞAKNIDURFALL
SN SVANANIDURFALL
BR BRUNNUR

ADRAR SKÝRINGAR:

EFNI Í GRUNNLÖGN SKAL VERA STEINSTEYPA EDA PVC.
EFNI Í FRÆRNNISLÖGN INNAHÖSS SKAL VERA PP EDA PEH.
EFNI Í FRÆRNNISLÖGN UTANHÖSS SKAL VERA STEINSTEYPA EDA PVC

ALLT EFNI OG FRÁGANGUR SKAL VERA Í SAMRÆMI VÍÐ AKVEÐI ÍST-65, ÍST-68 OG GILDANDI REGLUGERDIR.

UNDIR GRUNNLÖGN KEMUR 15cm JÖFNUNARLAG ÓR SANDI SEM ÞJAPPST VANDLEGA. HÆÐ JÖFNUNARLAGSINS SKAL HÉFA BELG RORANNA OG TAKA SKAL ÓR FYRIR MÖTU EFTIR ÞJÖPPUN ÞESS. FYLLA SKAL AÐ PÍPUM MED 20 cm SANDLAGI.

ALLAR GRUNNLAGNIR SKULU VERA 4=100 NEMA ANNAD SÉ TEKID FRAM LAGNIR UNDIR BILAPLANI SKULU VERA ÓR ST.


GK=STEYPTUR GÖLFKÓTI
FGK=ENDANLEGUR GÖLFKÓTI

REGNVATNSLAGNIR, SJÁ TEIKN NR 304


UNNID Í SAMRÁÐI VÍÐ SMELL-INN Á AKRANESI
OG ALMENNUN VERKFRÉDISTOFUNNAR HF.

MÁLSETNINGAR Í SAMRÆMI VÍÐ TEIKNINGAR ARKITEKTA.


Samþykkt þann
23 JAN. 2004
Byggingafróðrúnn í Háskólinni
Eh. Sigurbjartur Halldórsson

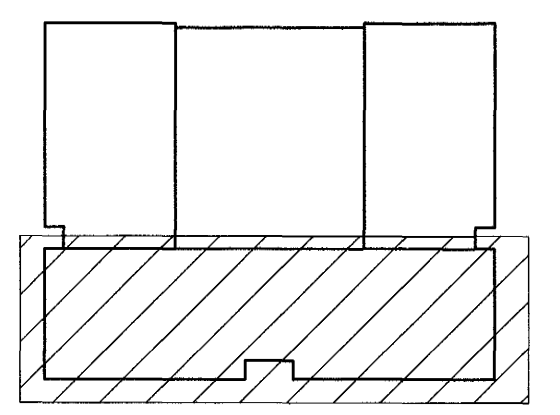



LYKILMYND

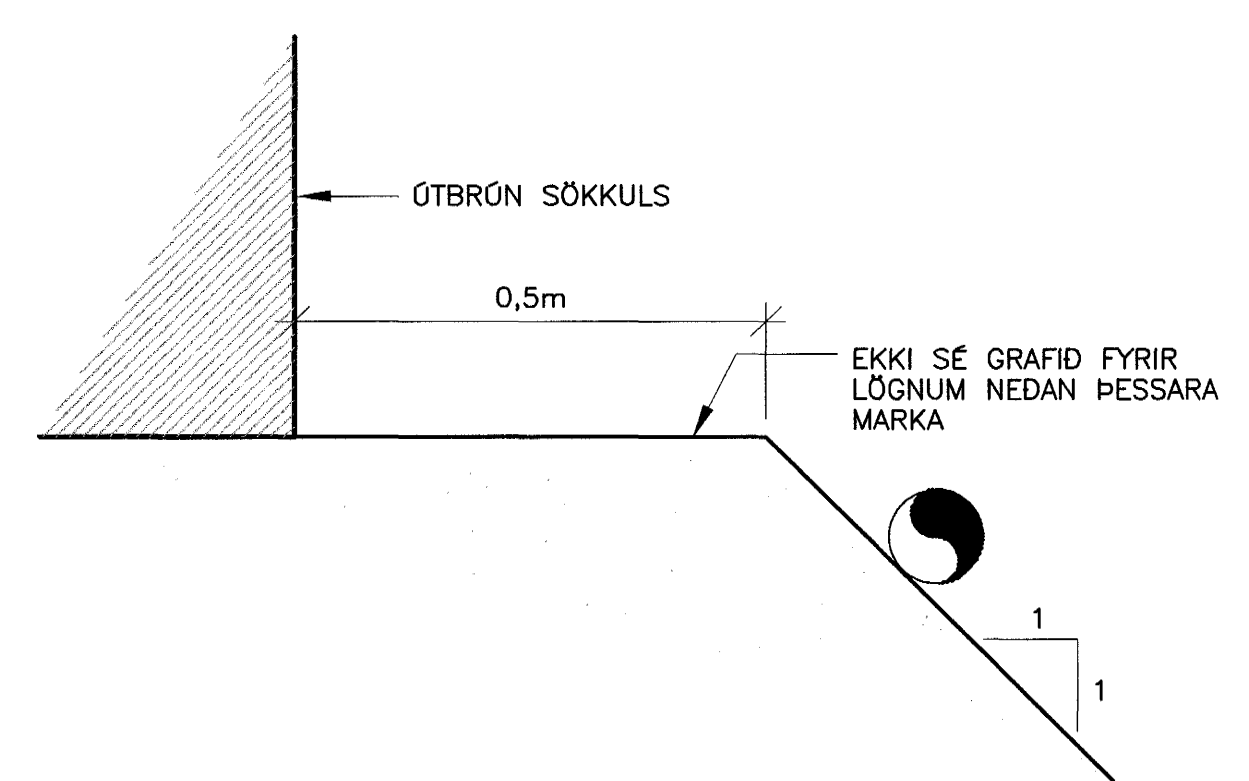

LEGA LAGNA VÍÐ HÚS 1:10

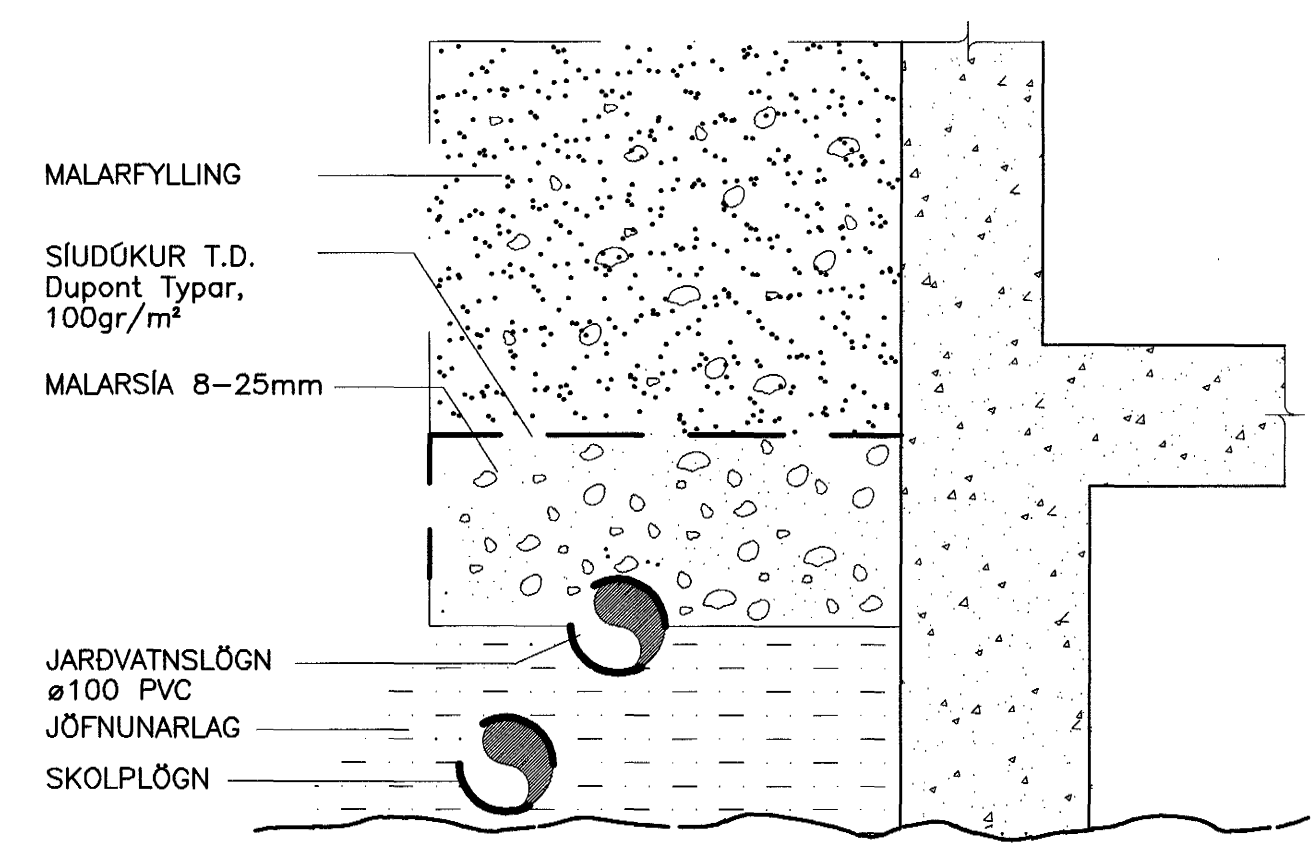

FRÁGANGUR JARÐVATNSLAGNA ÓR PVC 1:10

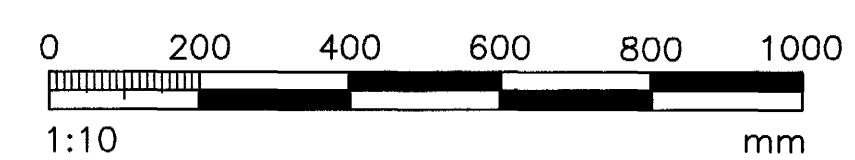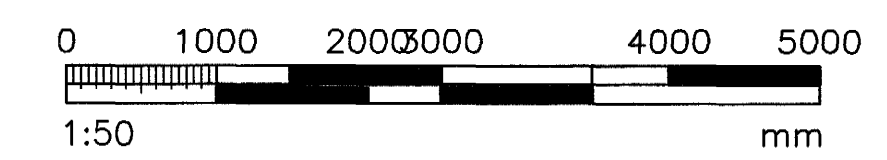

ARITUN ADALHÖNNUDAR
Árnir Árnir

VERKFRÉÐIÞJÓNUSTAN EHF		GANGAFORG 7-210 GARDABAR. Sími: 544 8600 - Fax: 544 8601 - GSM: 862 8806, 694 3036 - Netfang: jorg@vsk.is	
PROJEKTUR:	03.20	DAÐS:	22.12.03
PROJEKTUR:	STEYPT HÚS	DRÖG:	302
FRÁVEITUKERF:	Jón Guðmundsson	SKÝRINGAR:	L1
GRUNNLAGNIR:	280285-4329	SKÝRINGAR:	1:50
DRÖG:	GH	DRÖG:	FR
DRÖG:	FR	DRÖG:	JC
		DRÖG:	302