


DAGS:	NR:	BREYTINGAR:	SAMP:

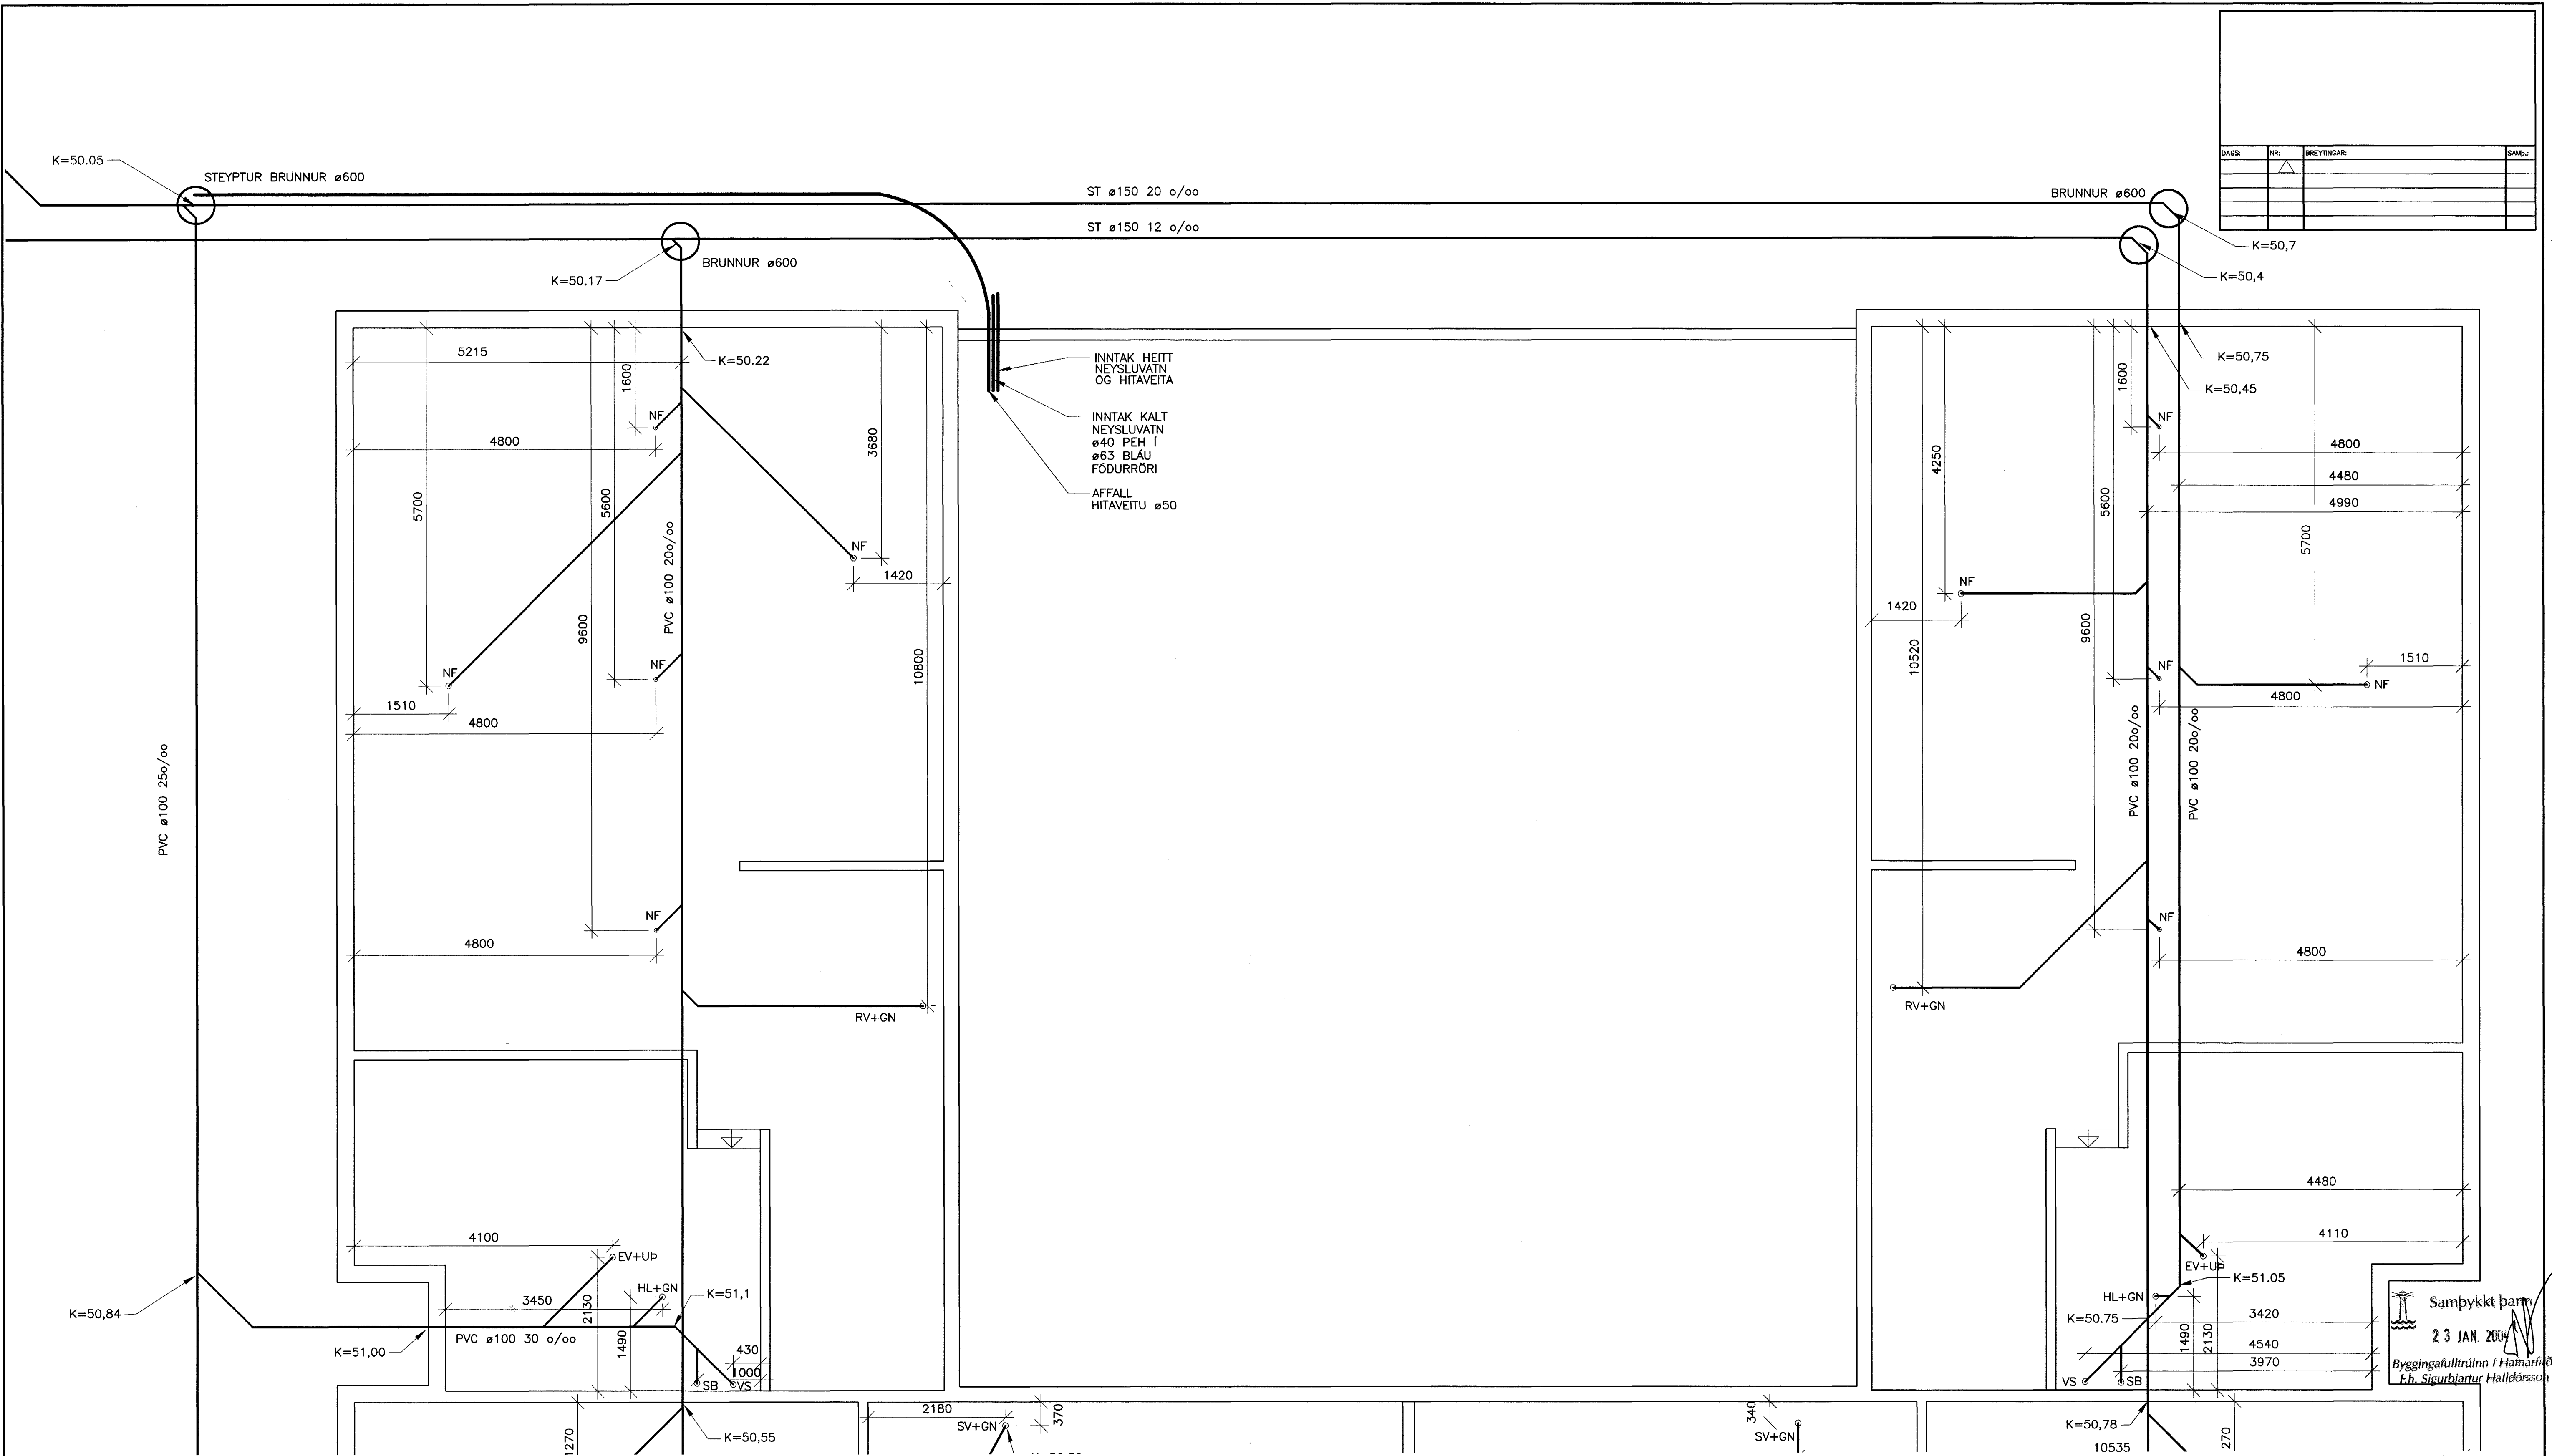


INNTAK HEITT NEYSLUVATN OG HITAVEITA  
 INNTAK KALT NEYSLUVATN Ø40 PEH I Ø63 BLÁU FÖDURRÖRI  
 AFFALL HITAVEITU Ø50

GRUNNLAGNIR GRUNNMYND. 1:50

Samþykkt barn  
 23 JAN. 2004  
 Byggingafræðingur í Hamarhlíð  
 E. Sigurbjartur Halldórsson


**SKÝRINGAR**  
 UNNID Í SAMRÁÐI VÍÐ SMELL-INN Á AKRANESI OG ALMENNUN VERKFRÆÐISTOFUNNAR HF.  
 MÁLSETNINGAR Í SAMRÆMI VÍÐ TEIKNINGAR ARKITEKTA.

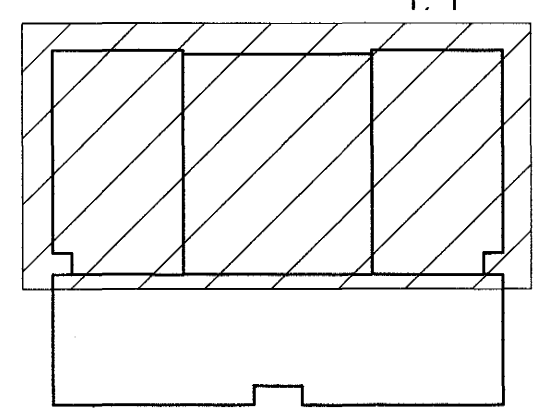

SKÝRINGAR SJÁ TEIKN. NR. 302

VERKFRÆÐIÞJÓNUSTAN EHF

ÁRITUN ADALHÖNNUDAR  
*Guðrún Guðmundsdóttir*

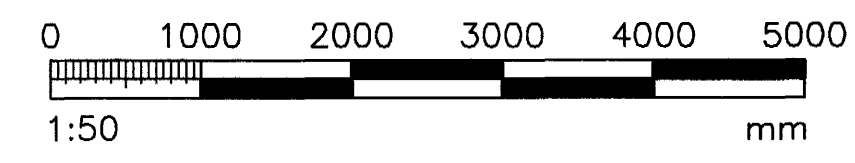

PROJEKTUR:	03.20	DAGS:	22.12.03
VERKFRÆÐI:	STEYPT HÖS	TEIKNINGAR:	303
FRÁVÉLJAFERIL:	Jón Guðmundsson	STYRJA:	L1
GRUNNLAGNIR	280255-4329	SKALA:	1:50
BLAÐNÁM:	CH	TEIKNAR:	RR
MÁL:		FRÍPÓL:	JG
			<b>303</b>