


DAGS:	NR:	BREYTINGAR:	SAMB:

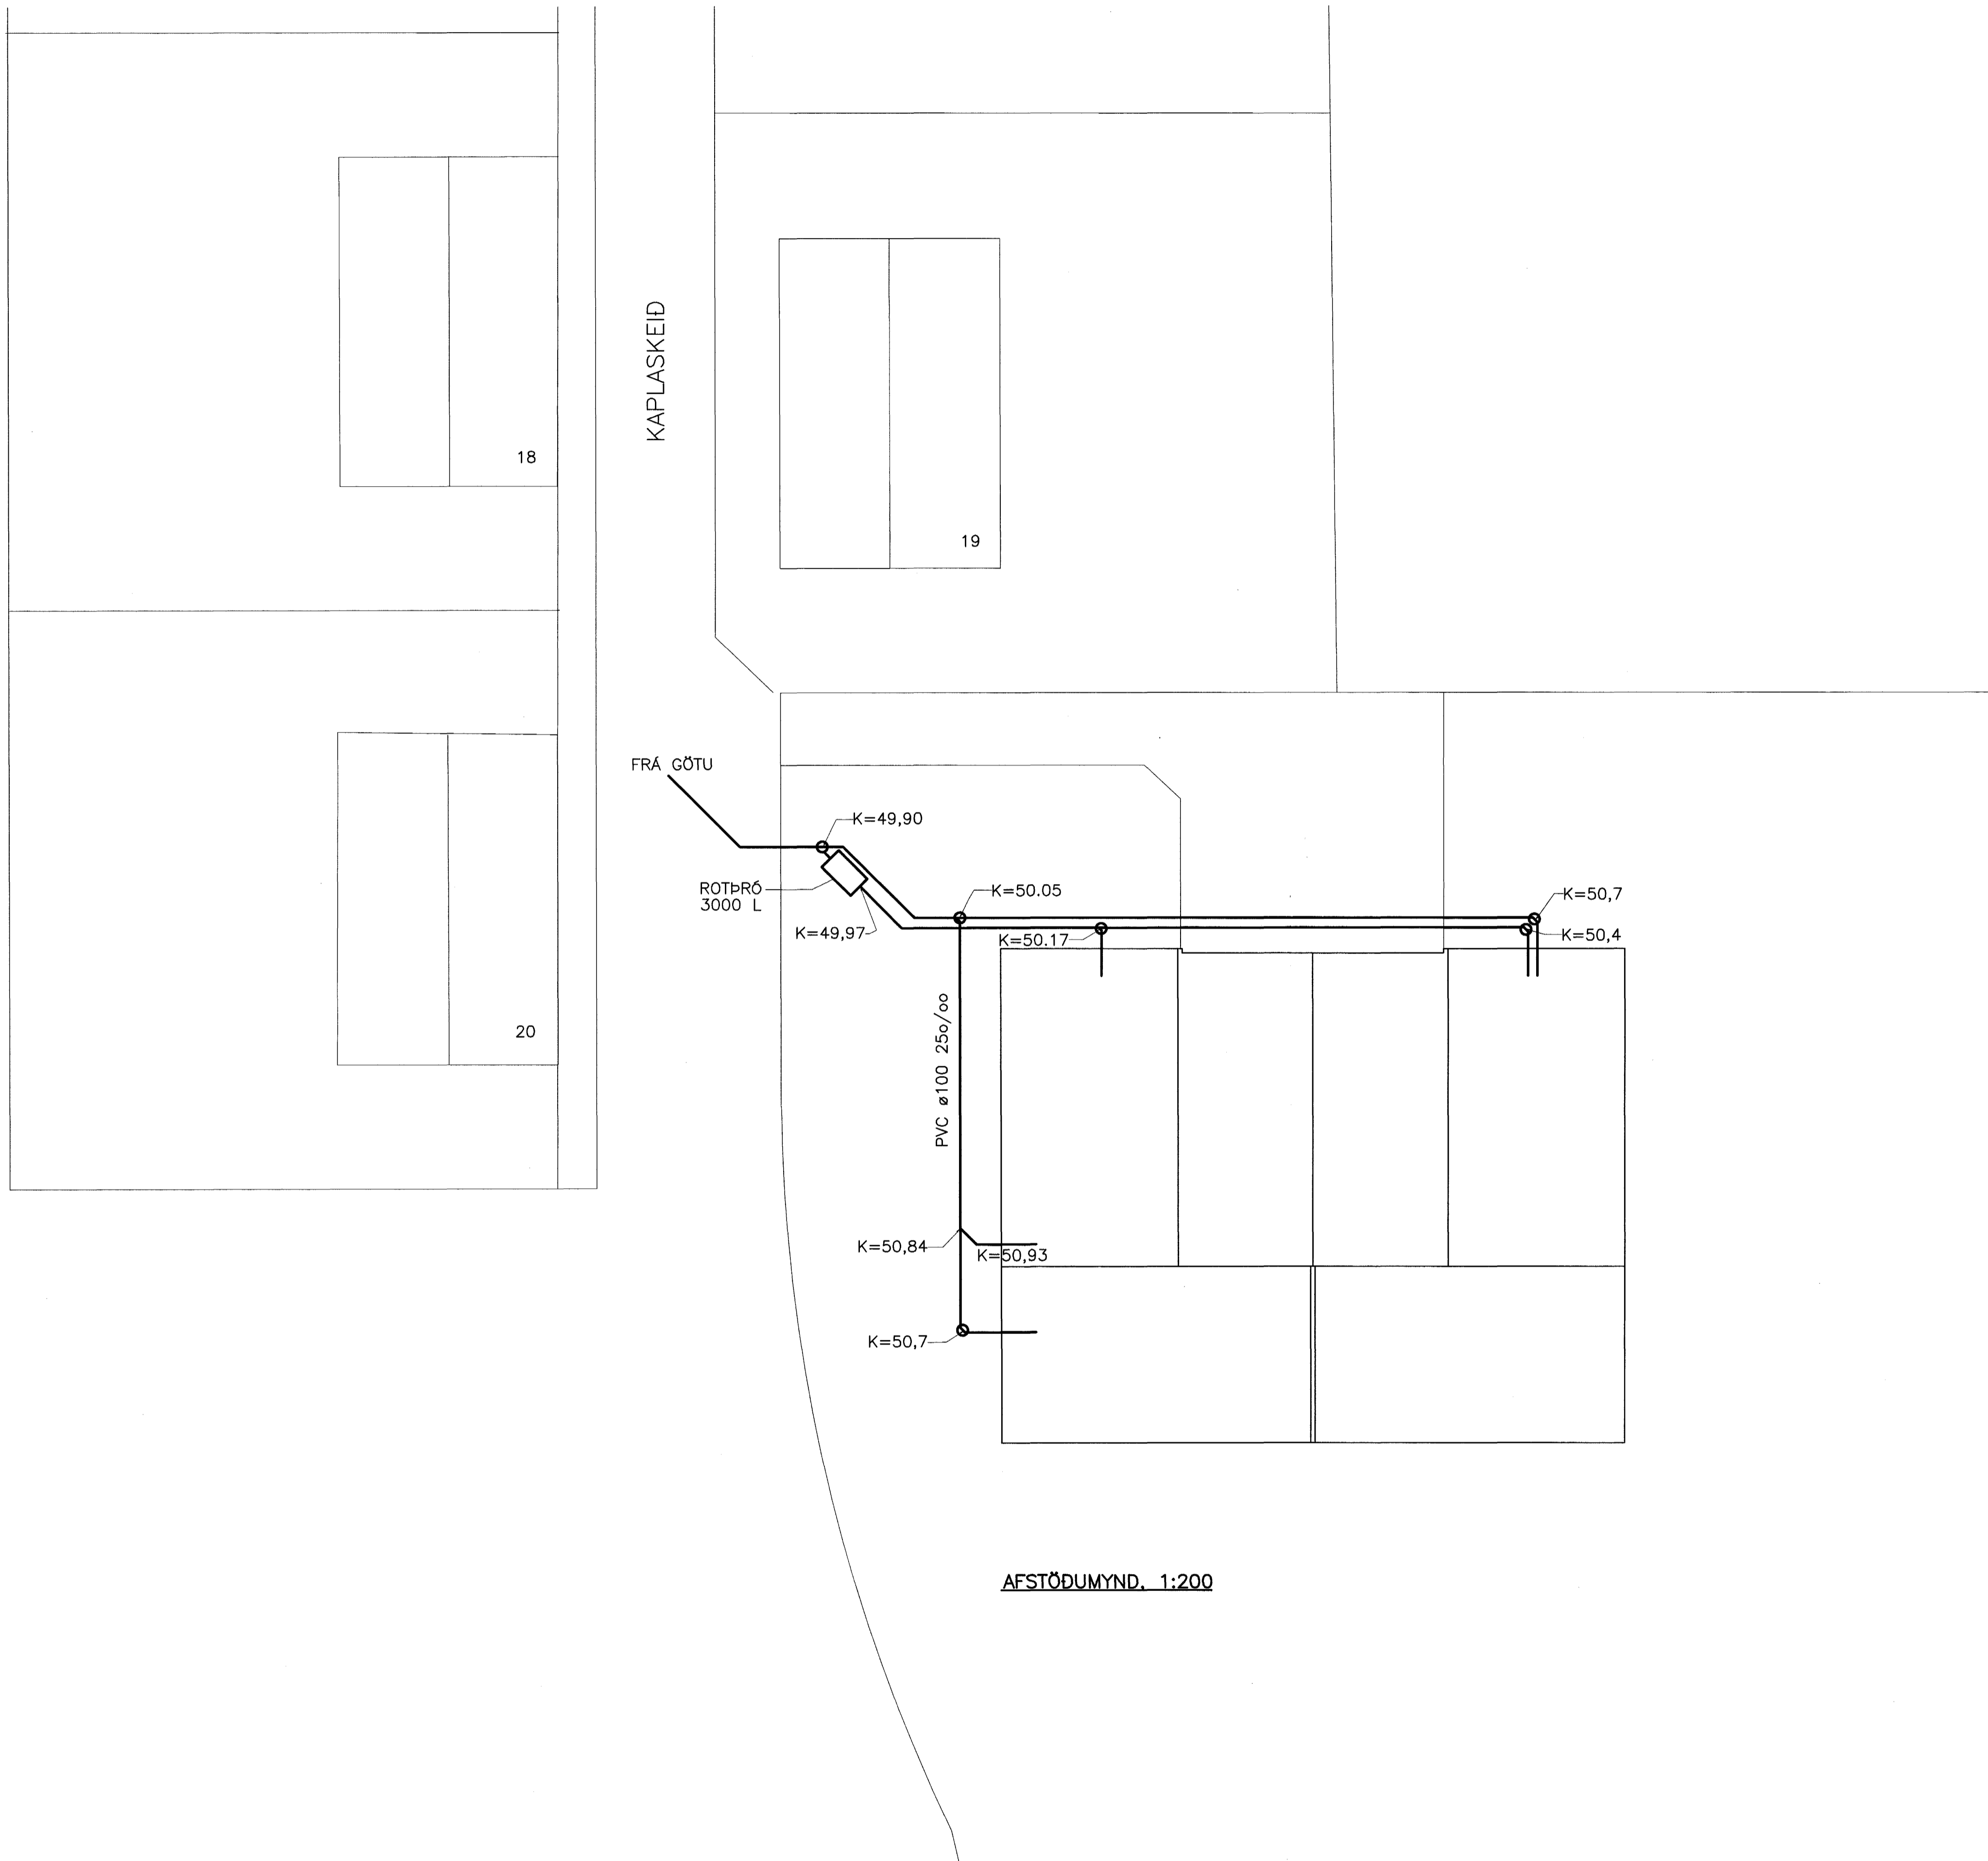

KAPLASKEID

18

19

20

FRÁ GÖTU

ROTÞRÓ  
3000 L

K=49,90

K=49,97

K=50,05

K=50,17

K=50,7

K=50,4

PVC ø100 250/00


K=50,84

K=50,93

K=50,7

AFSTÖDUMYND. 1:200

ÁRITUN ADALHÖNNUÐAR  
*Emp. Jónsdóttir*

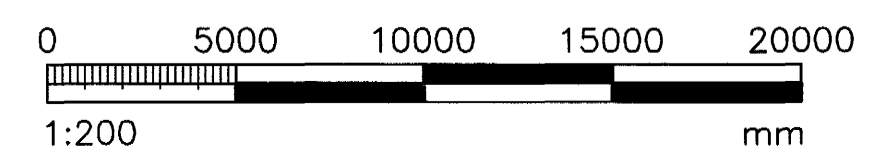

**SKÝRINGAR**  
UNNID Í SAMRÁÐI VÍÐ SMELL-INN Á AKRANESI  
OG ALMENNUN VERKFRÆÐISTOFUNNAR HF.  
MÁLSETNINGAR Í SAMRÆMI VÍÐ TEIKNINGAR ARKITEKTA.

Samþykkt þann  
23 JAN. 2004  
Byggingafulltrúinn í Hafnarfirði  
Fh. Sigurbjartur Halldórsson

SKÝRINGAR SJÁ TEKN. NR. 302  
**VERKFRÆÐIÞJÓNUSTAN EHF**

DRÖGNUMER:	03.20	DAGS:	22.12.03
PROJEKT:	KAPLASKEID 21	DRÖGNUMER:	301
DRÖGNAFNAÐ:	HAFNARFJÖRÐUR	DRÖGNAFNAÐ:	L1
DRÖGNAFNAÐ:	FRÆVETUKERFI: AFSTÖDUMYND OG GRUNNLACNIR UTANHÖSS	DRÖGNAFNAÐ:	Jón Guðmundsson 280255-4329
DRÖGNAFNAÐ:		DRÖGNAFNAÐ:	1:200
DRÖGNAFNAÐ:		DRÖGNAFNAÐ:	301