


SKÝRINGAR :

- ÖLL RÖR ERU Ø 100 mm PVC-PLASTRÖR NEMA ANNAD SÉ TEKIÐ FRAM Á TEIKNINGU
- DRENMÖL NR. 1 KOMI YFIR JARÐVATNSLAGNIR
- ALLIR KÓTAR ERU Í METRUM
- ALLAR MÁLSETNINGAR ERU Í SENTIMETRUM

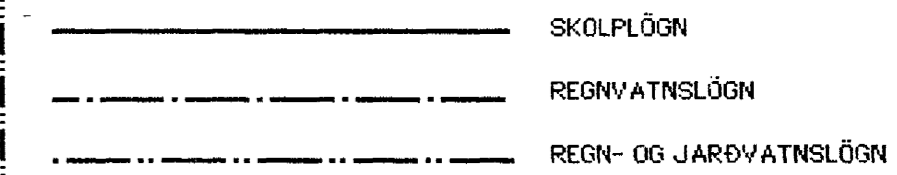

Samþykkt þann
 26 JAN. 2004
 Byggingafulltrúinn í Hafnarfirði
 Fh. Sigurbjartur Halldórsson

TEIKN.NR. 2.01	TV	TÆKNIVANGUR TÆKNIDJÓNUSTA HLÍÐASMARI 17 Í KÓPAVOGI SÍMI: 564 2244
KYRDI: 1:50 DAGS.: JAN. 2004		
HANNAD: M.G	YERKEFNI: FURUVELLIR 11, HAFNARFIRÐI	
TEIKNAD: M.G	LAGNIR Í GRUNNI: GRUNNMYND, AFSTÖÐUMYND OG SKÝRINGAR	
YFIRFARIÐ: Magnús Gylfason	MAGNÚS GYLFASON F.T.F.I KT. 201251-4199	