

SKÝRINGAR

Rör skulu vera 16mm og vír 3X1,5q
 Málstraumur rofa og tengla sé 10A
 Gefin mál eru í cm, frá fullfrág. Gólfi
 Hæð rofa sé 110cm hæð tengla sé 20cm
 Hæð tengla í eldh,þvottah,geymslu sé 110cm
 Hæð rofa og tengla í bílskúr sé 125cm
 Hæð veggjóna sé 170cm
 Hæð dyrasíma sé 130cm
 Hæð símatengla sé 20cm


NEMA ANNARS SÉ GETIÐ

D= dyrasími

L= loftnet

F= sími

Sampykkt þann
 02 FEB. 2004
 Byggingafulltrúinn í Hafnarfirði
 F.h. Sigurbjartur Halldórsson

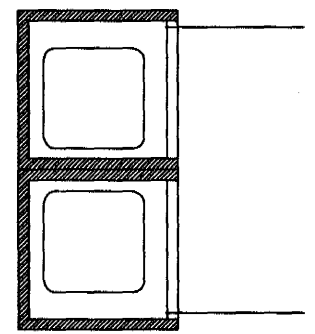

Sturla Snorrason rafvt. Efstahjalla 15 200 Kópav. S:6909060-5649434		Erluás 46 Hafnarfirði
H: St.Sn.	Kt. 270140-4409	Raflofn Grunnmynd neðri hæð
Dags. maí 2002	Fullnaðarteikning	
Mál: 1:50		
Blað 2 af 3		