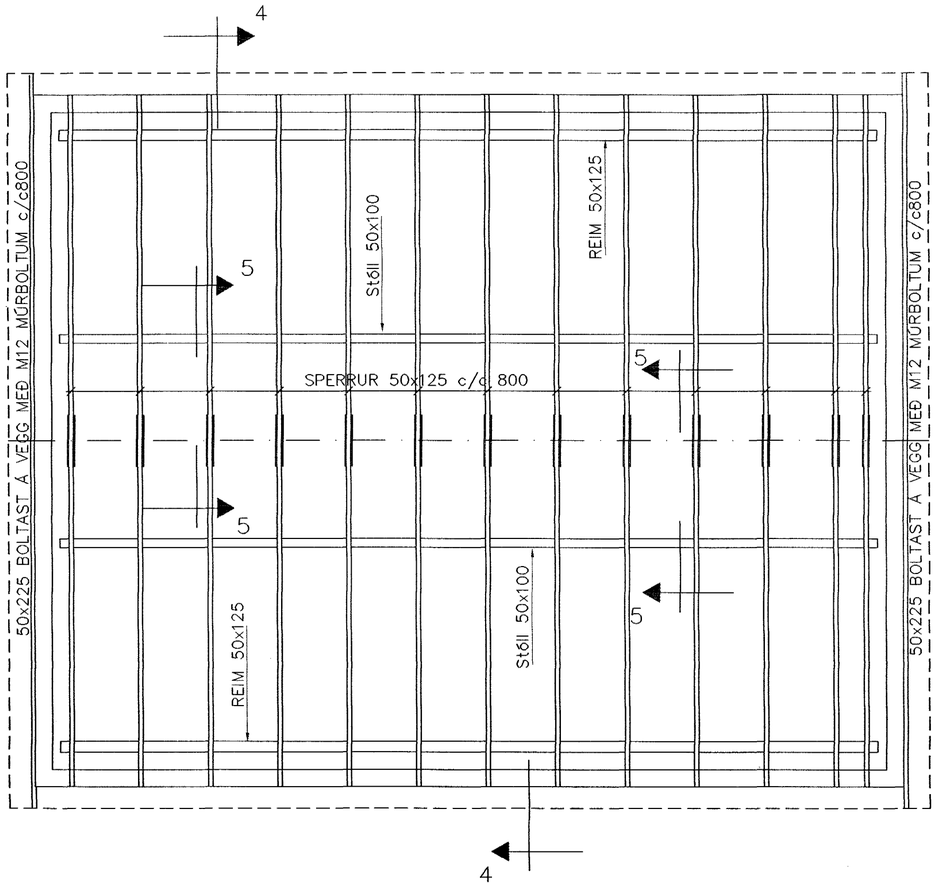

GRUNNMYND 1:50

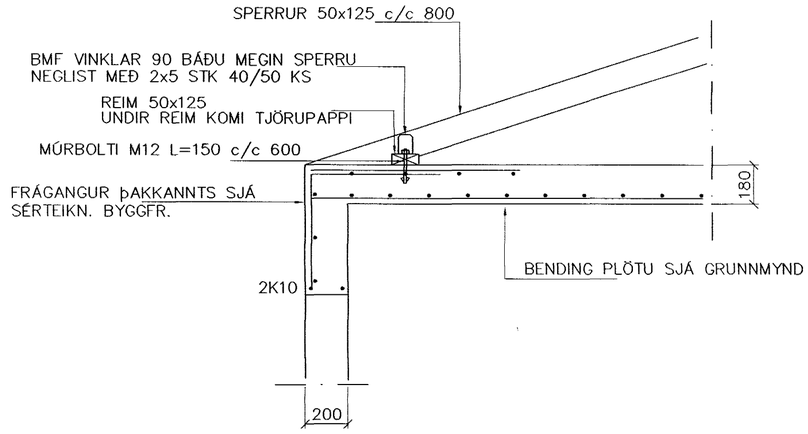

SNIÐ 4 1:20

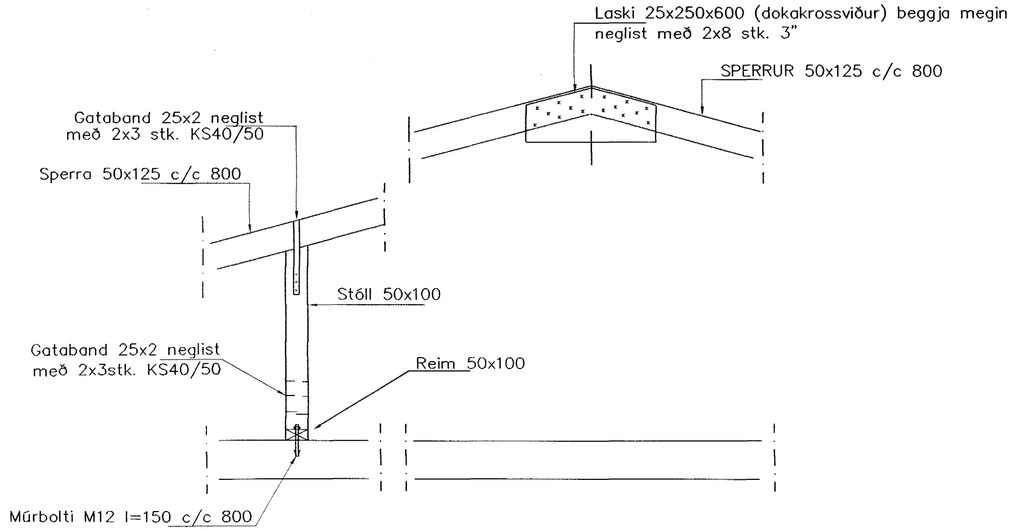

SNIÐ 5–5 1:20

Br.	Dags.	Eðli breytinga	Sign

BLÓMVELLIR 16
HAFNARFIRÐI

Samþykkt þann 27 JAN. 2004
Byggingafulltrúinn í Hafnarfirði
F.h. Sigurbjartur Halldórsson

ÞAKVIRKI

MKV. 1:50

DAGS. ÁGÚST. 2003

VERK NR. 2306

TEIKN. NR. 1–04

HANNAÐ SIG. ÞORLEIFSS. KT. 241148–3009

TEIKNAÐ G.H.

YFIRFARIÐ

TÆKNIÞJÓNUSTA SIGURÐAR ÞORLEIFSSONAR ehf
STRANDGÖTU 11 220 HAFNARFIRÐI
SÍMI 555-4255 FAX 565-2875
E-mail taeknithjonusta@islandia.is