


MÆLAGRIND HITAVEITU

**HITALAGNIR SKÝRINGAR**

Hitalagnir skulu vera ör svörtum stálpípum með skrúfuðum tengistykkjum DIN 2440.  
 Greinar að einatökum ofnum skulu vera 10 mm nema annað sé tilgreint á teikningum.  
 Fjarlægð á milli festinga  
 Notarnál Fjarlægð  
 15-32 mm 2,5 m  
 40-50 mm 3,0 m  
 Einangra skal lagnir með 20mm Climaflex hölkum.  
 Á alla ofna komi sjálfvirkir ofnlokar, stillitæ og loftskrúfur.  
 Lagnir skal þrýstiprófa við 6 bór, og skal þrýstingur standa umk. 8 tíma án þess að falla.

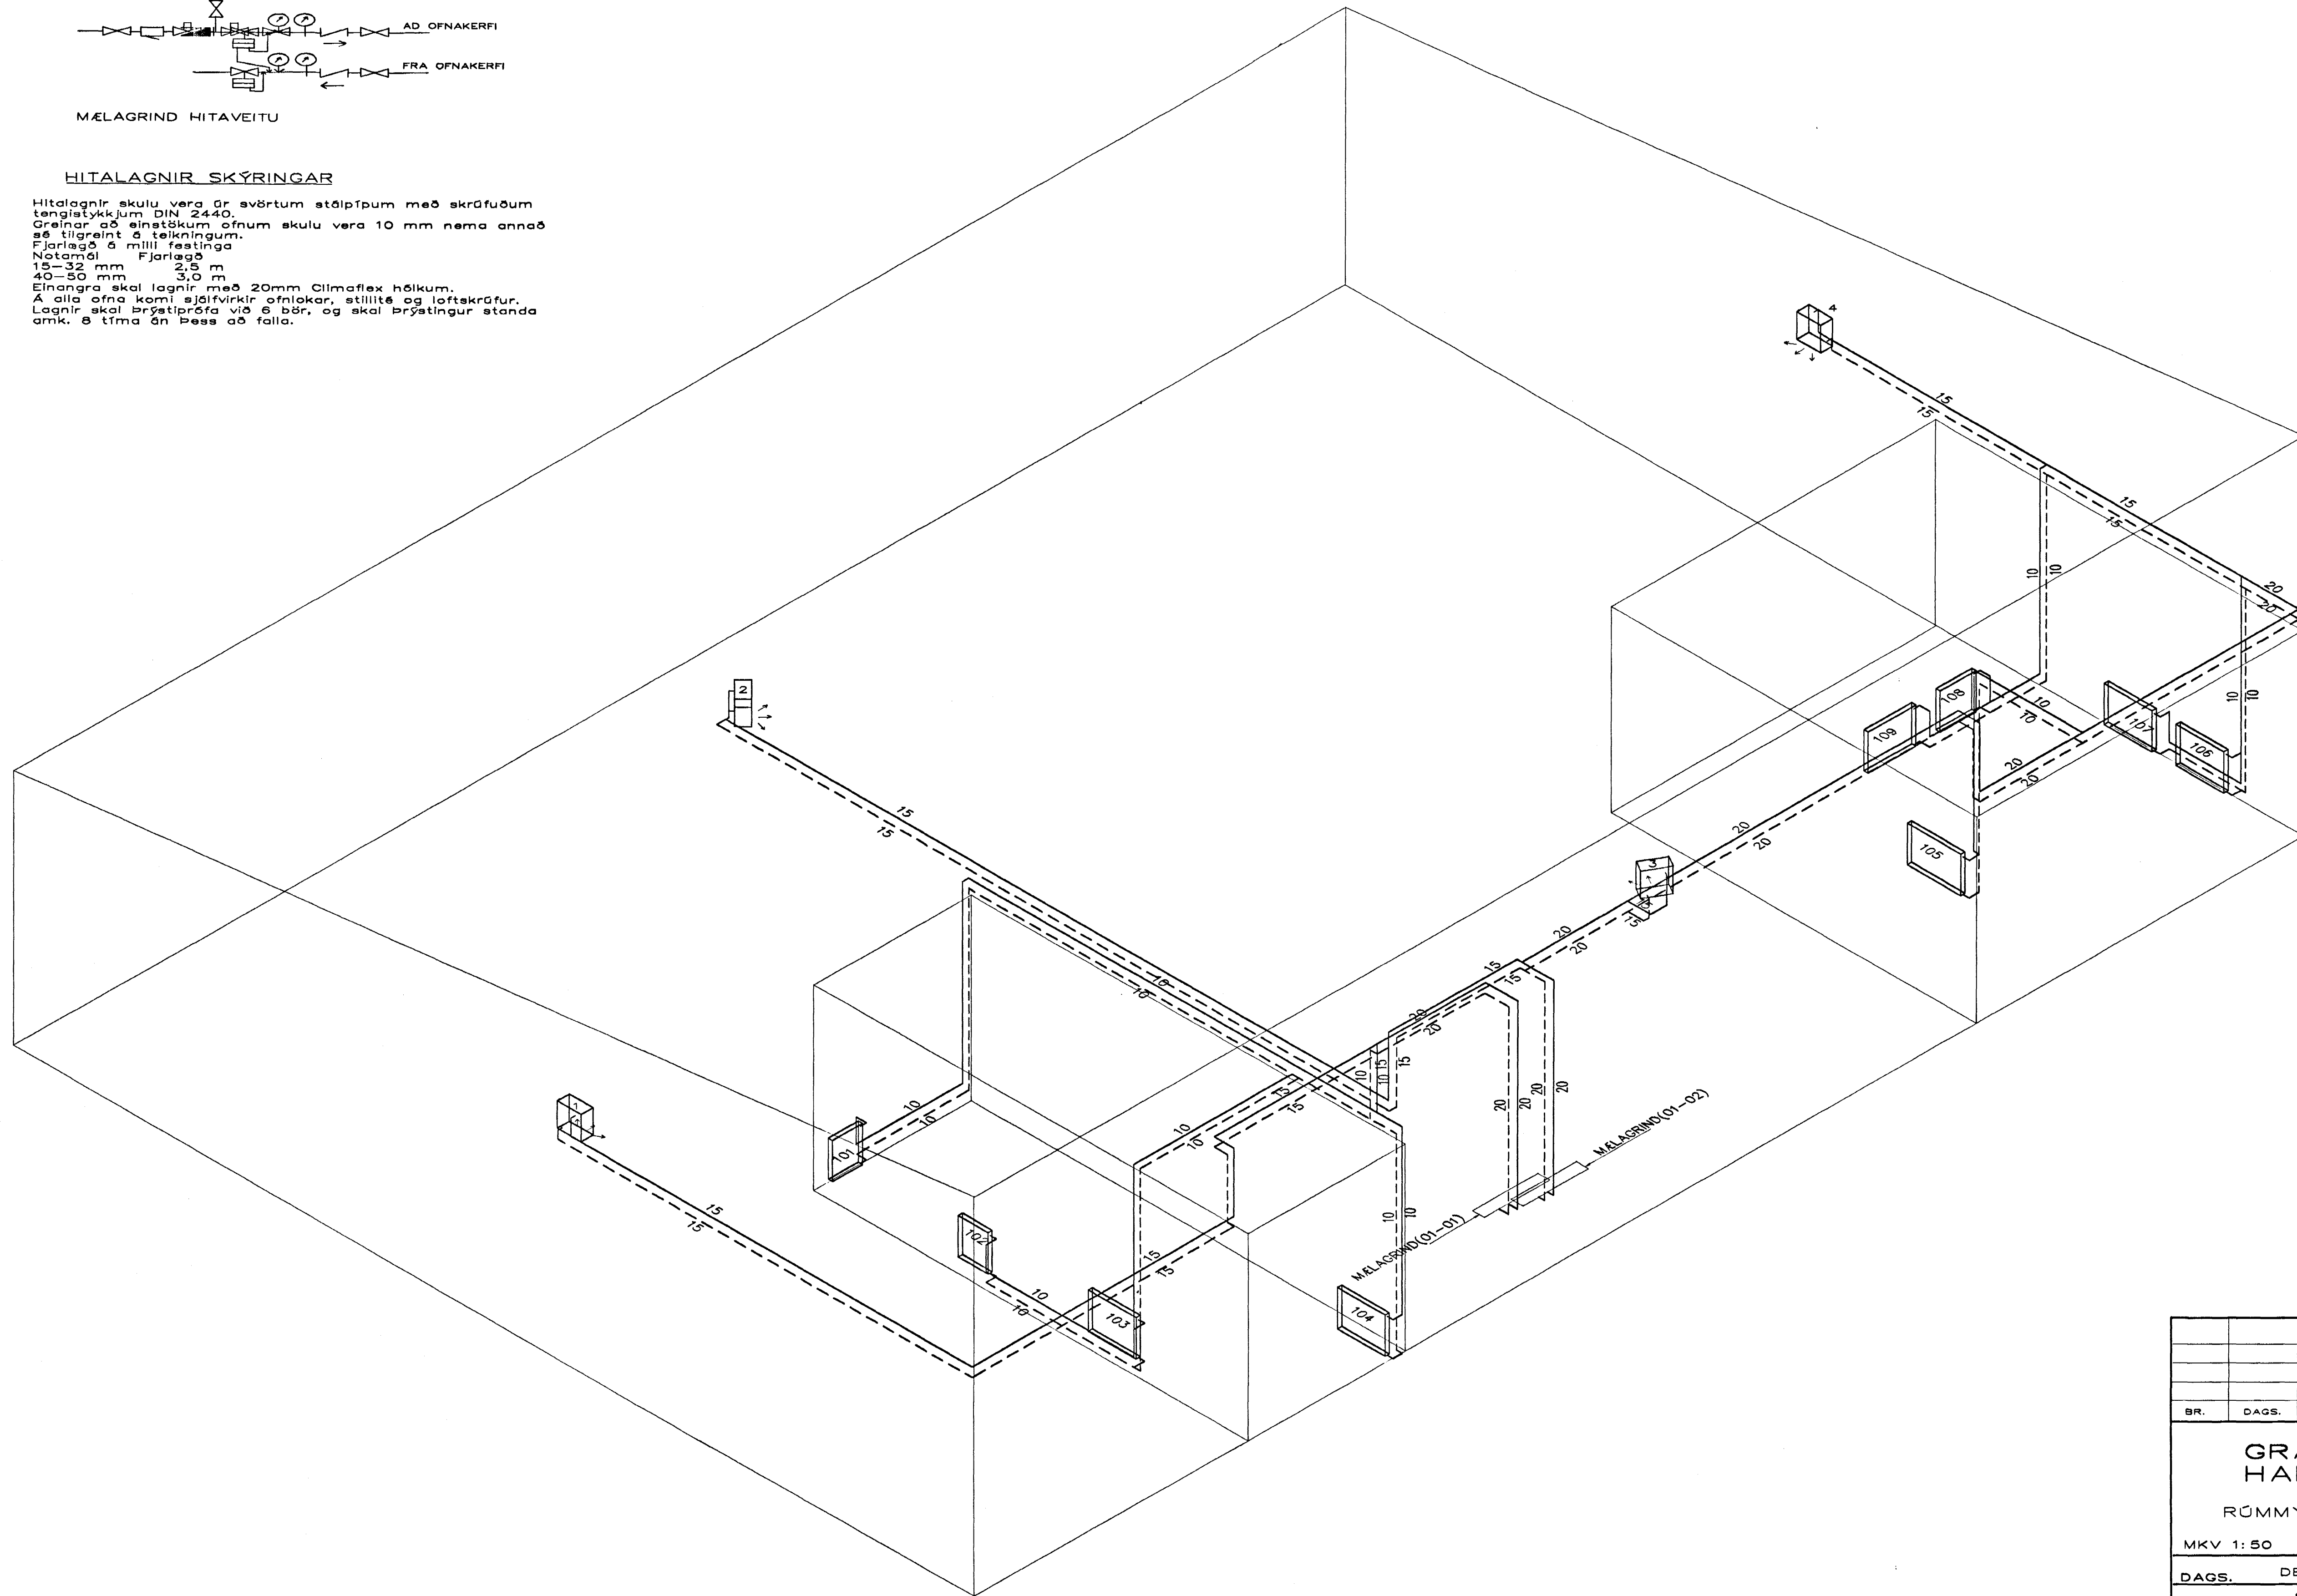

RÚMMYND HITALAGNA 1:50

BR.	DAGS.	EDLI BREITINGA	SIGN.
<b>GRANDATRÖÐ 5</b>			
<b>HAFNARFIRÐI</b>			
RÚMMYND HITALAGNA			
MKV 1:50			
DAGS. DES. 2003			
VERK NR. 2062			
TEIKN. NR. 2-03			
HANNAÐ SIG. ÞORLEIFSS.KT241148-3009			
TEIKNAD G.H.			
YFIRARID			
TEKNIÞJÓNUSTA			
ÞÓRURDAR ÞORLEIFSSONAR ehf			
STRANDGÖTU 11-220 HAFNARFIRÐI-SÍMI 555-4255			

*Handwritten signatures and notes:*  
 15. DES. 2003  
 Byggingafráttirinn (Hafnarfirði)  
 E.H. Sigurbjartur Þorleifsson