


VATNSLAGNIR SKÝRINGAR

NEYSLUVATNSLAGNIR ERU AQUATHERM PLASTLAGNIR
 SETJA SKAL FESTINGAR Á LAGNIR 5/6 150 CM. VÍÐ
 BEYGGJUR SKAL SETJA 3 FESTINGAR
 BEYGGJUR SKAL AVALLT VERA STÆRRI EN 5 * YTRA
 VÆGUMÁR FINNA Á PLASTLÖGNUM SKIDTIST Í 2 LOTUR FYRRI
 LOTI ER FRAMKVEMD Í 1 KLUKKUSTUND OG ER ÞRYSTINGUR
 Í 5 BAR FYRIR NEYSLUVATN
 SEINNI LOTAN ER GERÐ Í BEINU FRAMHALDI AF FYRRI LOTU
 OG SAMI ÞRYSTINGUR NOTAÐUR SEINNI LOTI SKAL STANDA Í
 KLUMU KLUKKUSTUND
 FYLLA SKAL ÓT PRÓFUNARBLAÐ SEM SÝNIR NIÐURSTÖÐUR
 PRÓFUNAR.

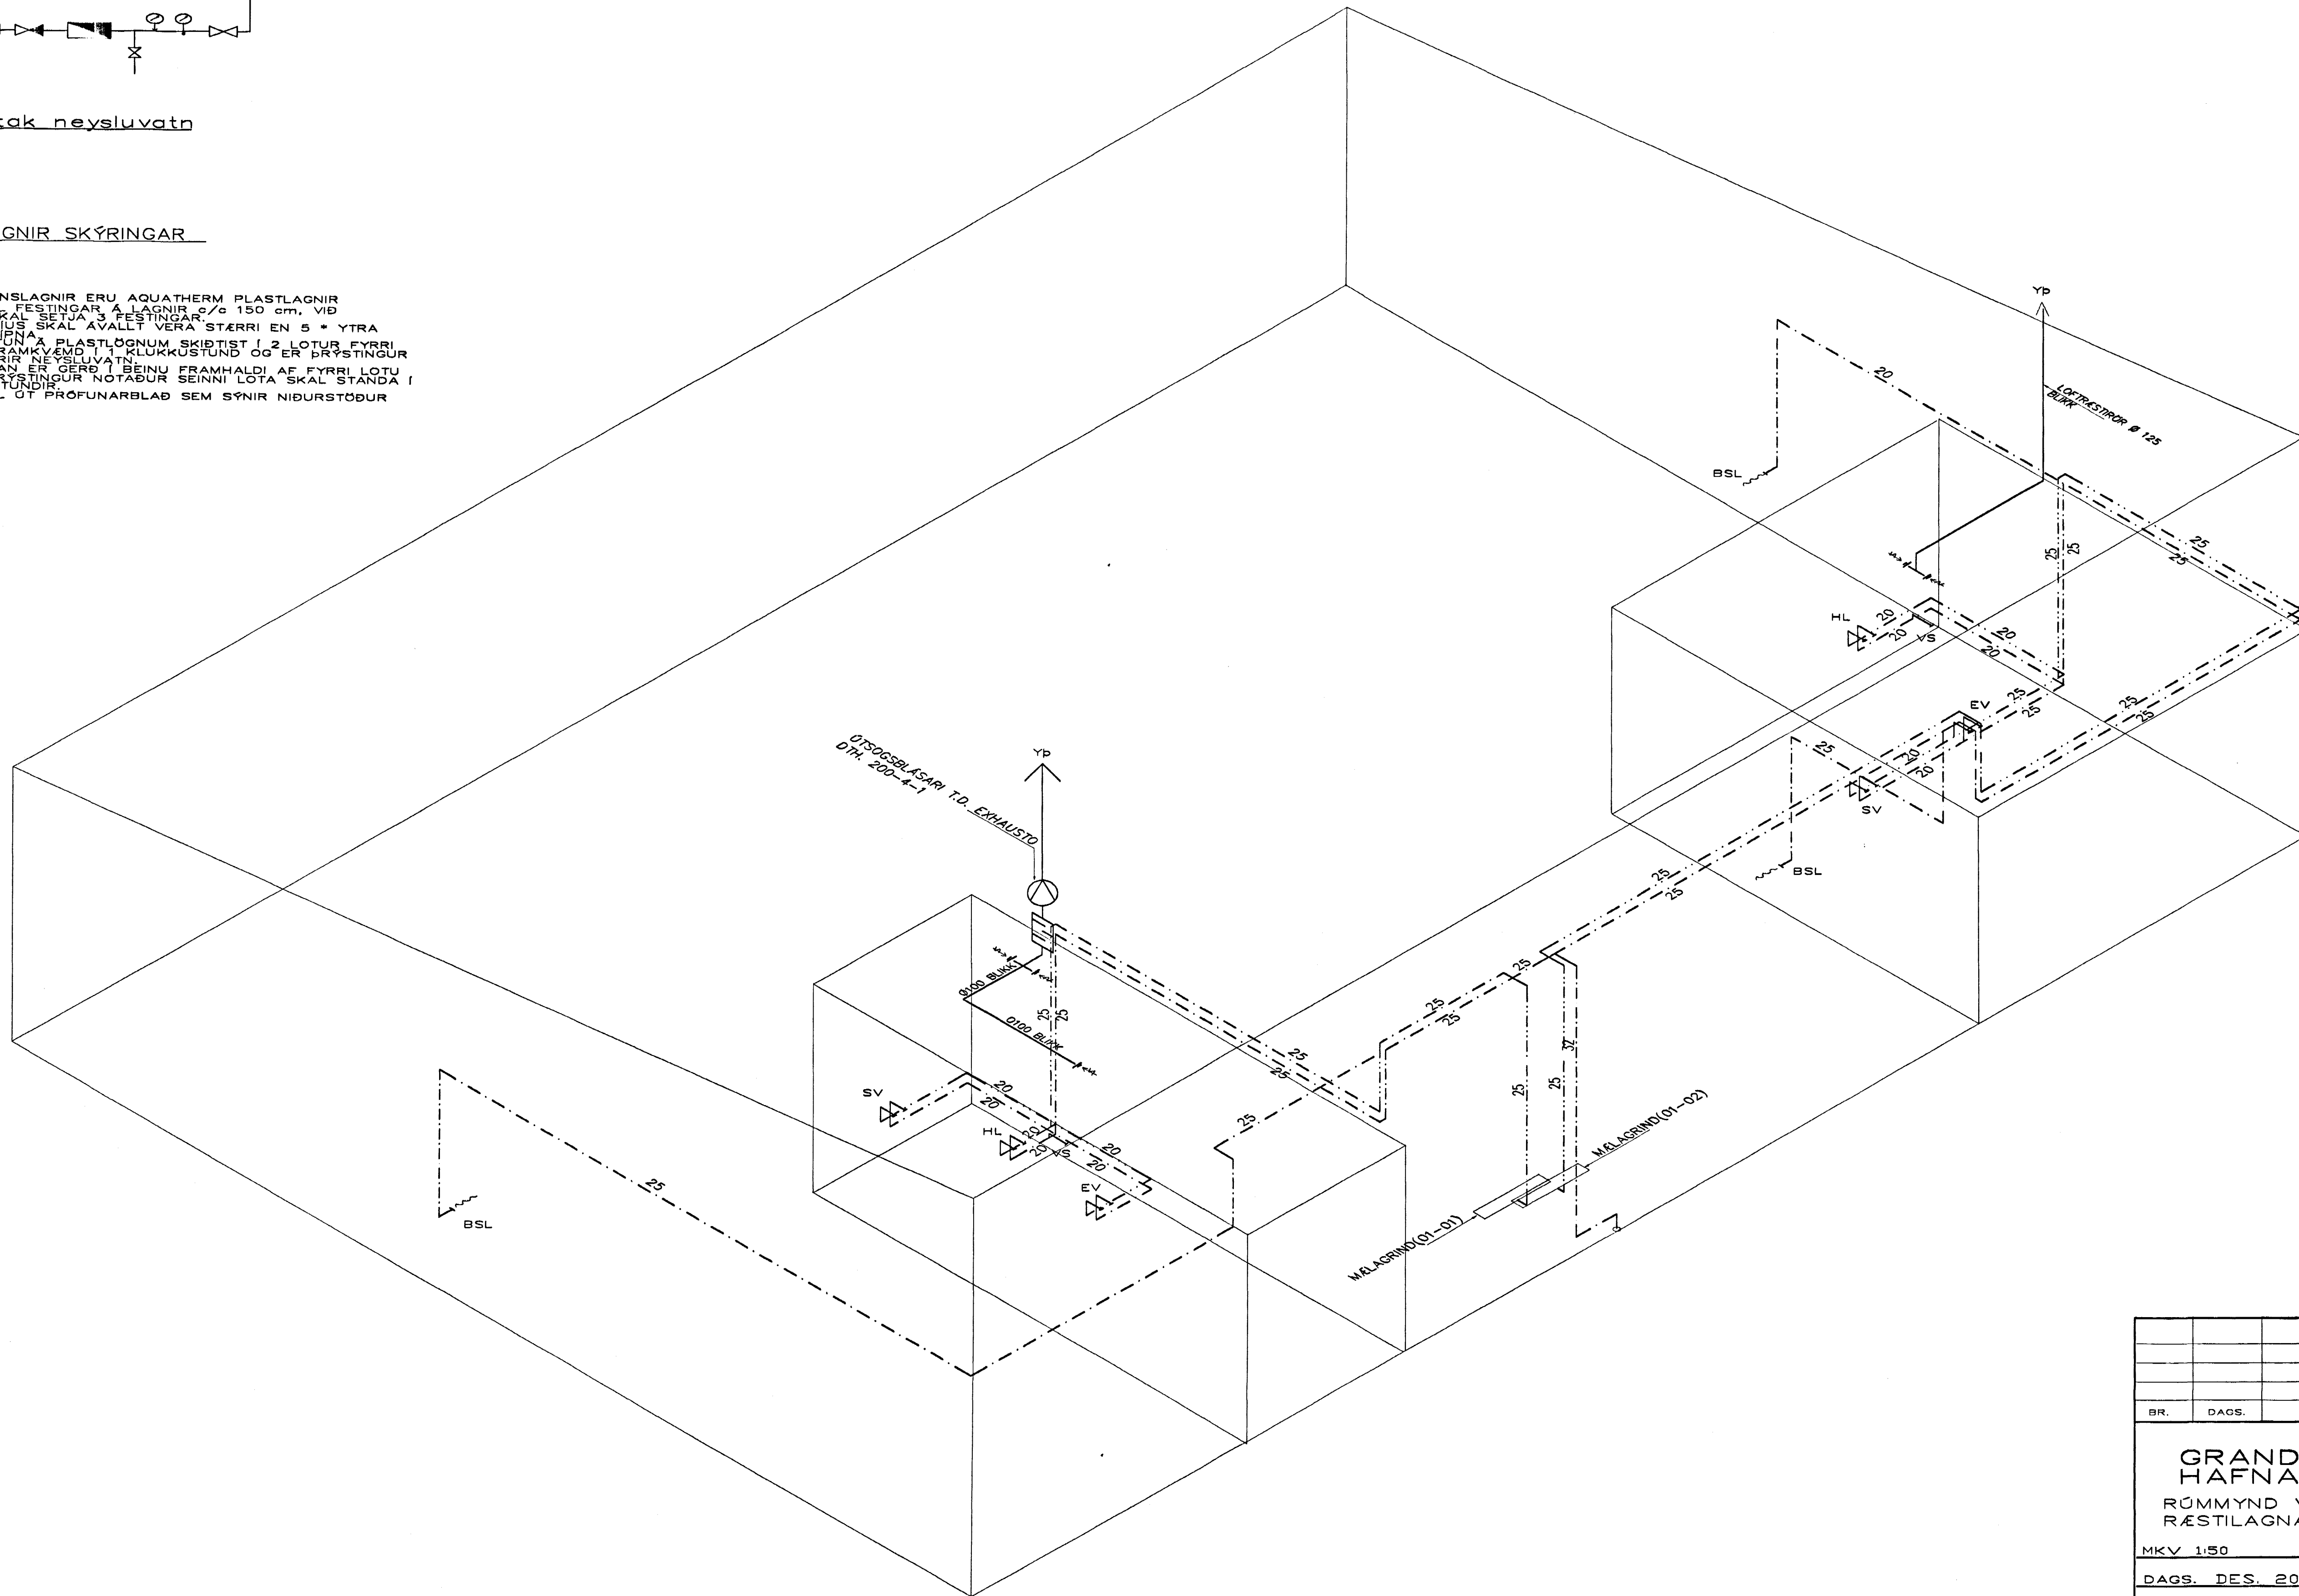

RÚMMYND VATNS OG LOFTRÆSTILAGNA 1:50

BR.	DAGS.	EDLI BREITINGA	SIGN.
GRANDATRÖÐ 5			
HAFNARFIRÐI			
RÚMMYND VATNS OG LOFT- RÆSTILAGNA			
MKV 1:50			
DAGS. DES. 2003			
VERK NR. 2062			
TEIKN. NR. 2-04			
HANNAÐ SIG. ÞORLEIFSS.KT241148-3009			
TEIKNAD G.H.			
YFIRFARIÐ			
FERNIÞJÓNUSTA SIGURDÁR ÞORLEIFSSONAR ehf			
STRANDGÖTU 11-220 HAFNARFIRÐI-SÍMI 555-4255			

[Handwritten signature]