


GRUNNMYND 1:50

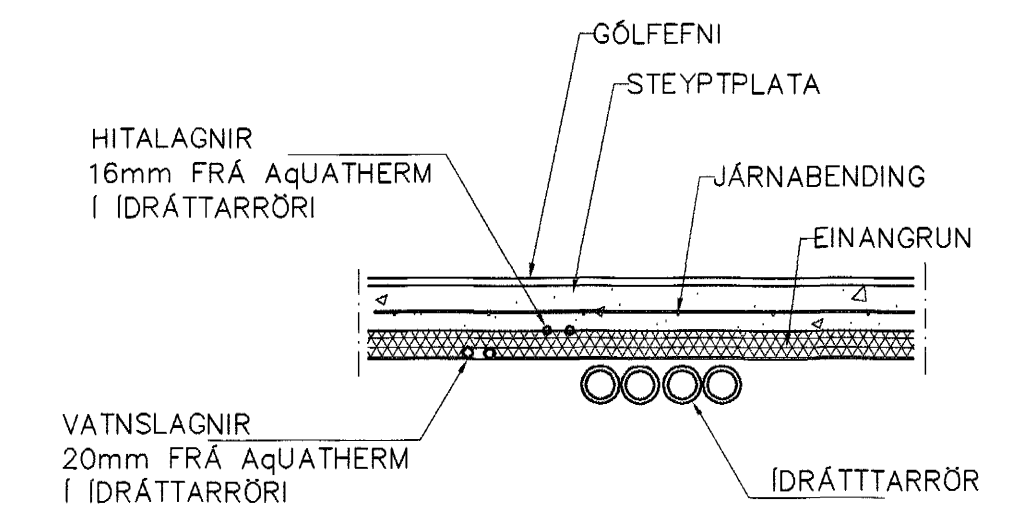

LAGNIR, SNID, 1:20

Br.	Dags.	Eðli breytinga	Sign
ENGJAVELLIR 10 HAFNARFIRÐI			
FÆÐULAGNIR FYRIR HITA+VATNSLAGNIR			
MKV. 1:50-1 DAGS. NÓV. 2003 VERK NR. 2320 TEIKN. NR. 2-02 HANNAÐ SIG. ÞORLEIFSS. KT. 241148-3009 TEIKNAD G.H. YFIRSEARID			
15 DES. 2003 Þyngingafulltröðinn í Hafnarfirði F.h. Sigrún Hjartur Halldórsen			
TÆKNIJÓNUSTA SIGURDAR ÞORLEIFSSONAR ehf STRANDGÖTU 11 220 HAFNARFIRÐI Sími 565-4255 FAX 565-2875 E-mail taeknihjonusta@islandia.is kt: 440693-2539			