



GRUNNMYND 2 HÆÐAR 1:50

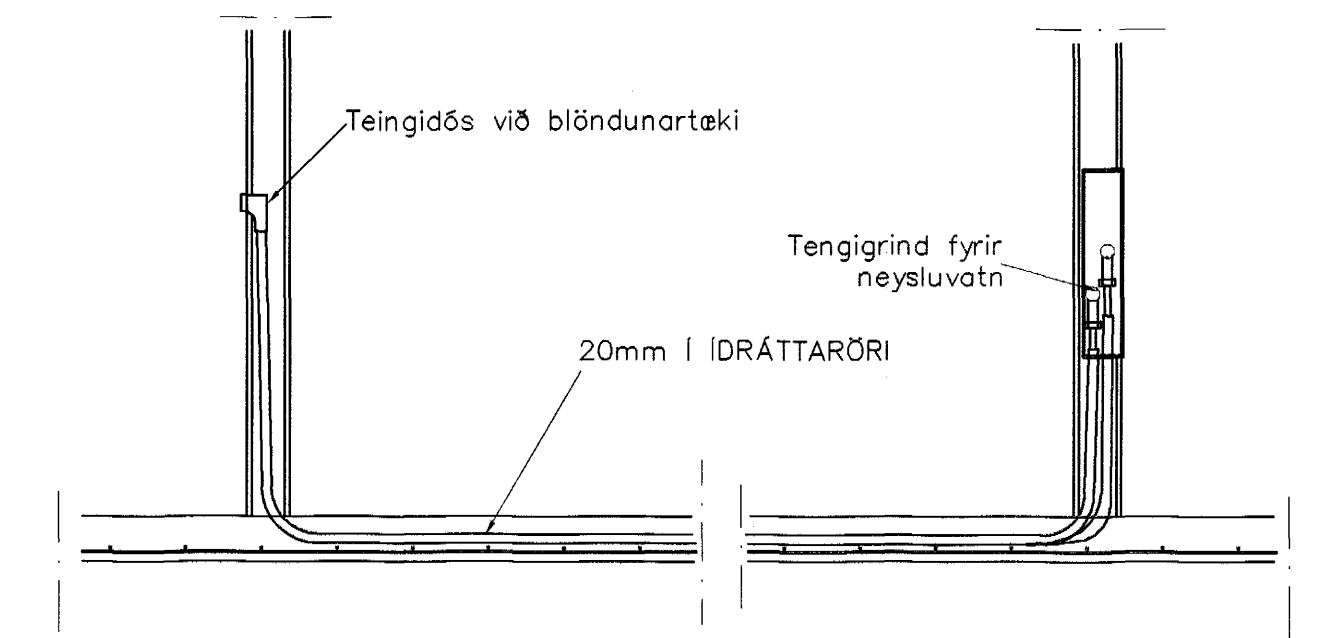

TENING NEYSLUVATNSLAGNA 1:20

NEYSLUVARNSLAGNIR
SKÝRINGAR

NEYSLUVATNSLAGNIR ERU AquATHERM 20mm Í IDRÁTTARRÖRI
 INGÖNGU SKAL NOTA LAGNAEFNI VIÐURKENNT AF
 RANNSÓKNARSTOFNUN BYGGINGARÍÐNÁÐARINS.
 LAGNIR, TENINGÓSIR OG DEILIGRINDUR SKULU VERA FRÁ
 SAMMA FRAMLEIÐANDA OG PASSA SAMAN.
 SETJA SKAL FESTINGAR Á LAGNIR c/c 150 cm, VIÐ
 BEYGJUR SKAL SETJA 3 FESTINGAR.
 BEYGJURRÁDIUS SKAL ÁVALLT VERA STÆRRI EN 5 * YTRA
 ÞVERMÁL PÍPNA.
 ÞRÝSTIÞRÓFUN Á PLASTLÖGNUM SKIPTIST Í 2 LOTUR FYRRI
 LOTA ER FRAMKVÆMD Í 1 KLUKKUSTUND OG ER ÞRÝSTINGUR
 15 BAR FYRIR NEYSLUVATN.
 SEINNI LOTAN ER GERÐ Í BEINU FRAMHALDI AF FYRRI LOTU
 OG SAMI ÞRÝSTINGUR NOTAÐUR SEINNI LOTA SKAL STANDA Í
 2 KLUKKUSTUNDIR.
 FYLLA SKAL ÚT ÞRÓFUNARBLAÐ SEM SÝNIR NIÐURSTÖÐUR
 ÞRÓFUNAR.

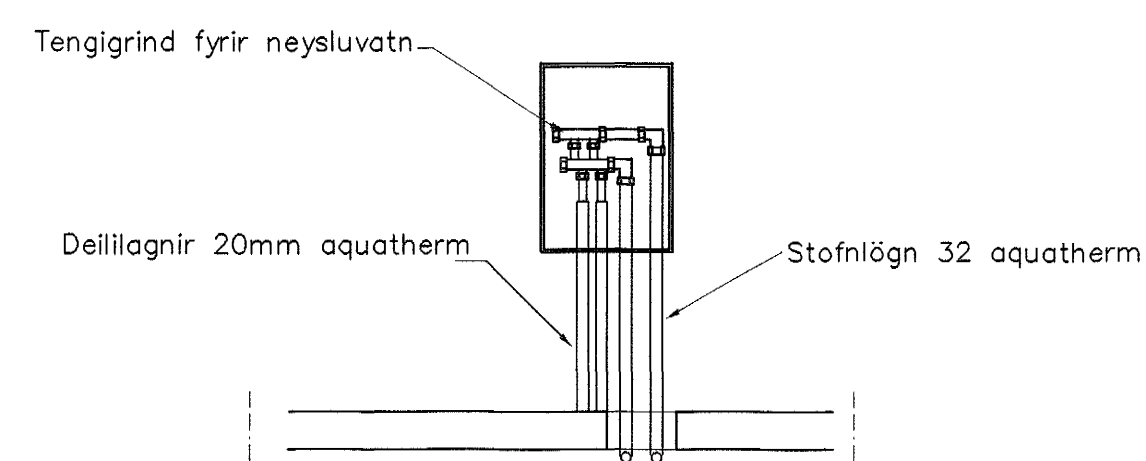

LAGNIR, SNID, 1:20

Br.	Dags.	Eðli breytinga	Sign
ENGJAVELLIR 10 HAFNARFIRÐI			
VATNS-FRÁRENNSLIS OG LOFTRÆSTI- LAGNIR 2 HÆÐAR			
MKV. 1:50 1:20			
DAGS. NÓV. 2003			
VERK NR. 2320			
TEIKN. NR. 2-05			
HANNAÐ SIG. ÞORLEIFSS. KT. 241148-3009			
TEIKNAD G.H.			
YEIRFARID			
TÆKNIÞJÓNUSTA			
SIGURDAR ÞORLEIFSSONAR ehf			
STRANDGÖTU 11 220 HAFNARFIRÐI			
SÍMI 555-4255 FAX 565-2875			
E-mail taekniþjonusta@islandia.is			
kt: 440693-2539			

Handwritten signatures and dates: 15 DES. 2003, Sigurþor Halldórsson