


FRÆRENNSLISLAGNIR  
SKÝRINGAR

Frærennislagnir ofan batnplötu skulu vera af RAU-P.P. (polypropylen), hljóðeinangrandi lagnir. Skeyting lagna skal vera á málum með þéttihringjum. Við skeytingu lagna skal þess gætt að þensla í lögnum verði í málustykkjum. Fjarlægð milli festinga skal ekki vera meiri en Lærettar lagnir 10\*D Lóðrettar lagnir 20\*D D=Þvermál lagna Einangra skal fallþpur með 30 mm steinull og vefja með plastfólíu

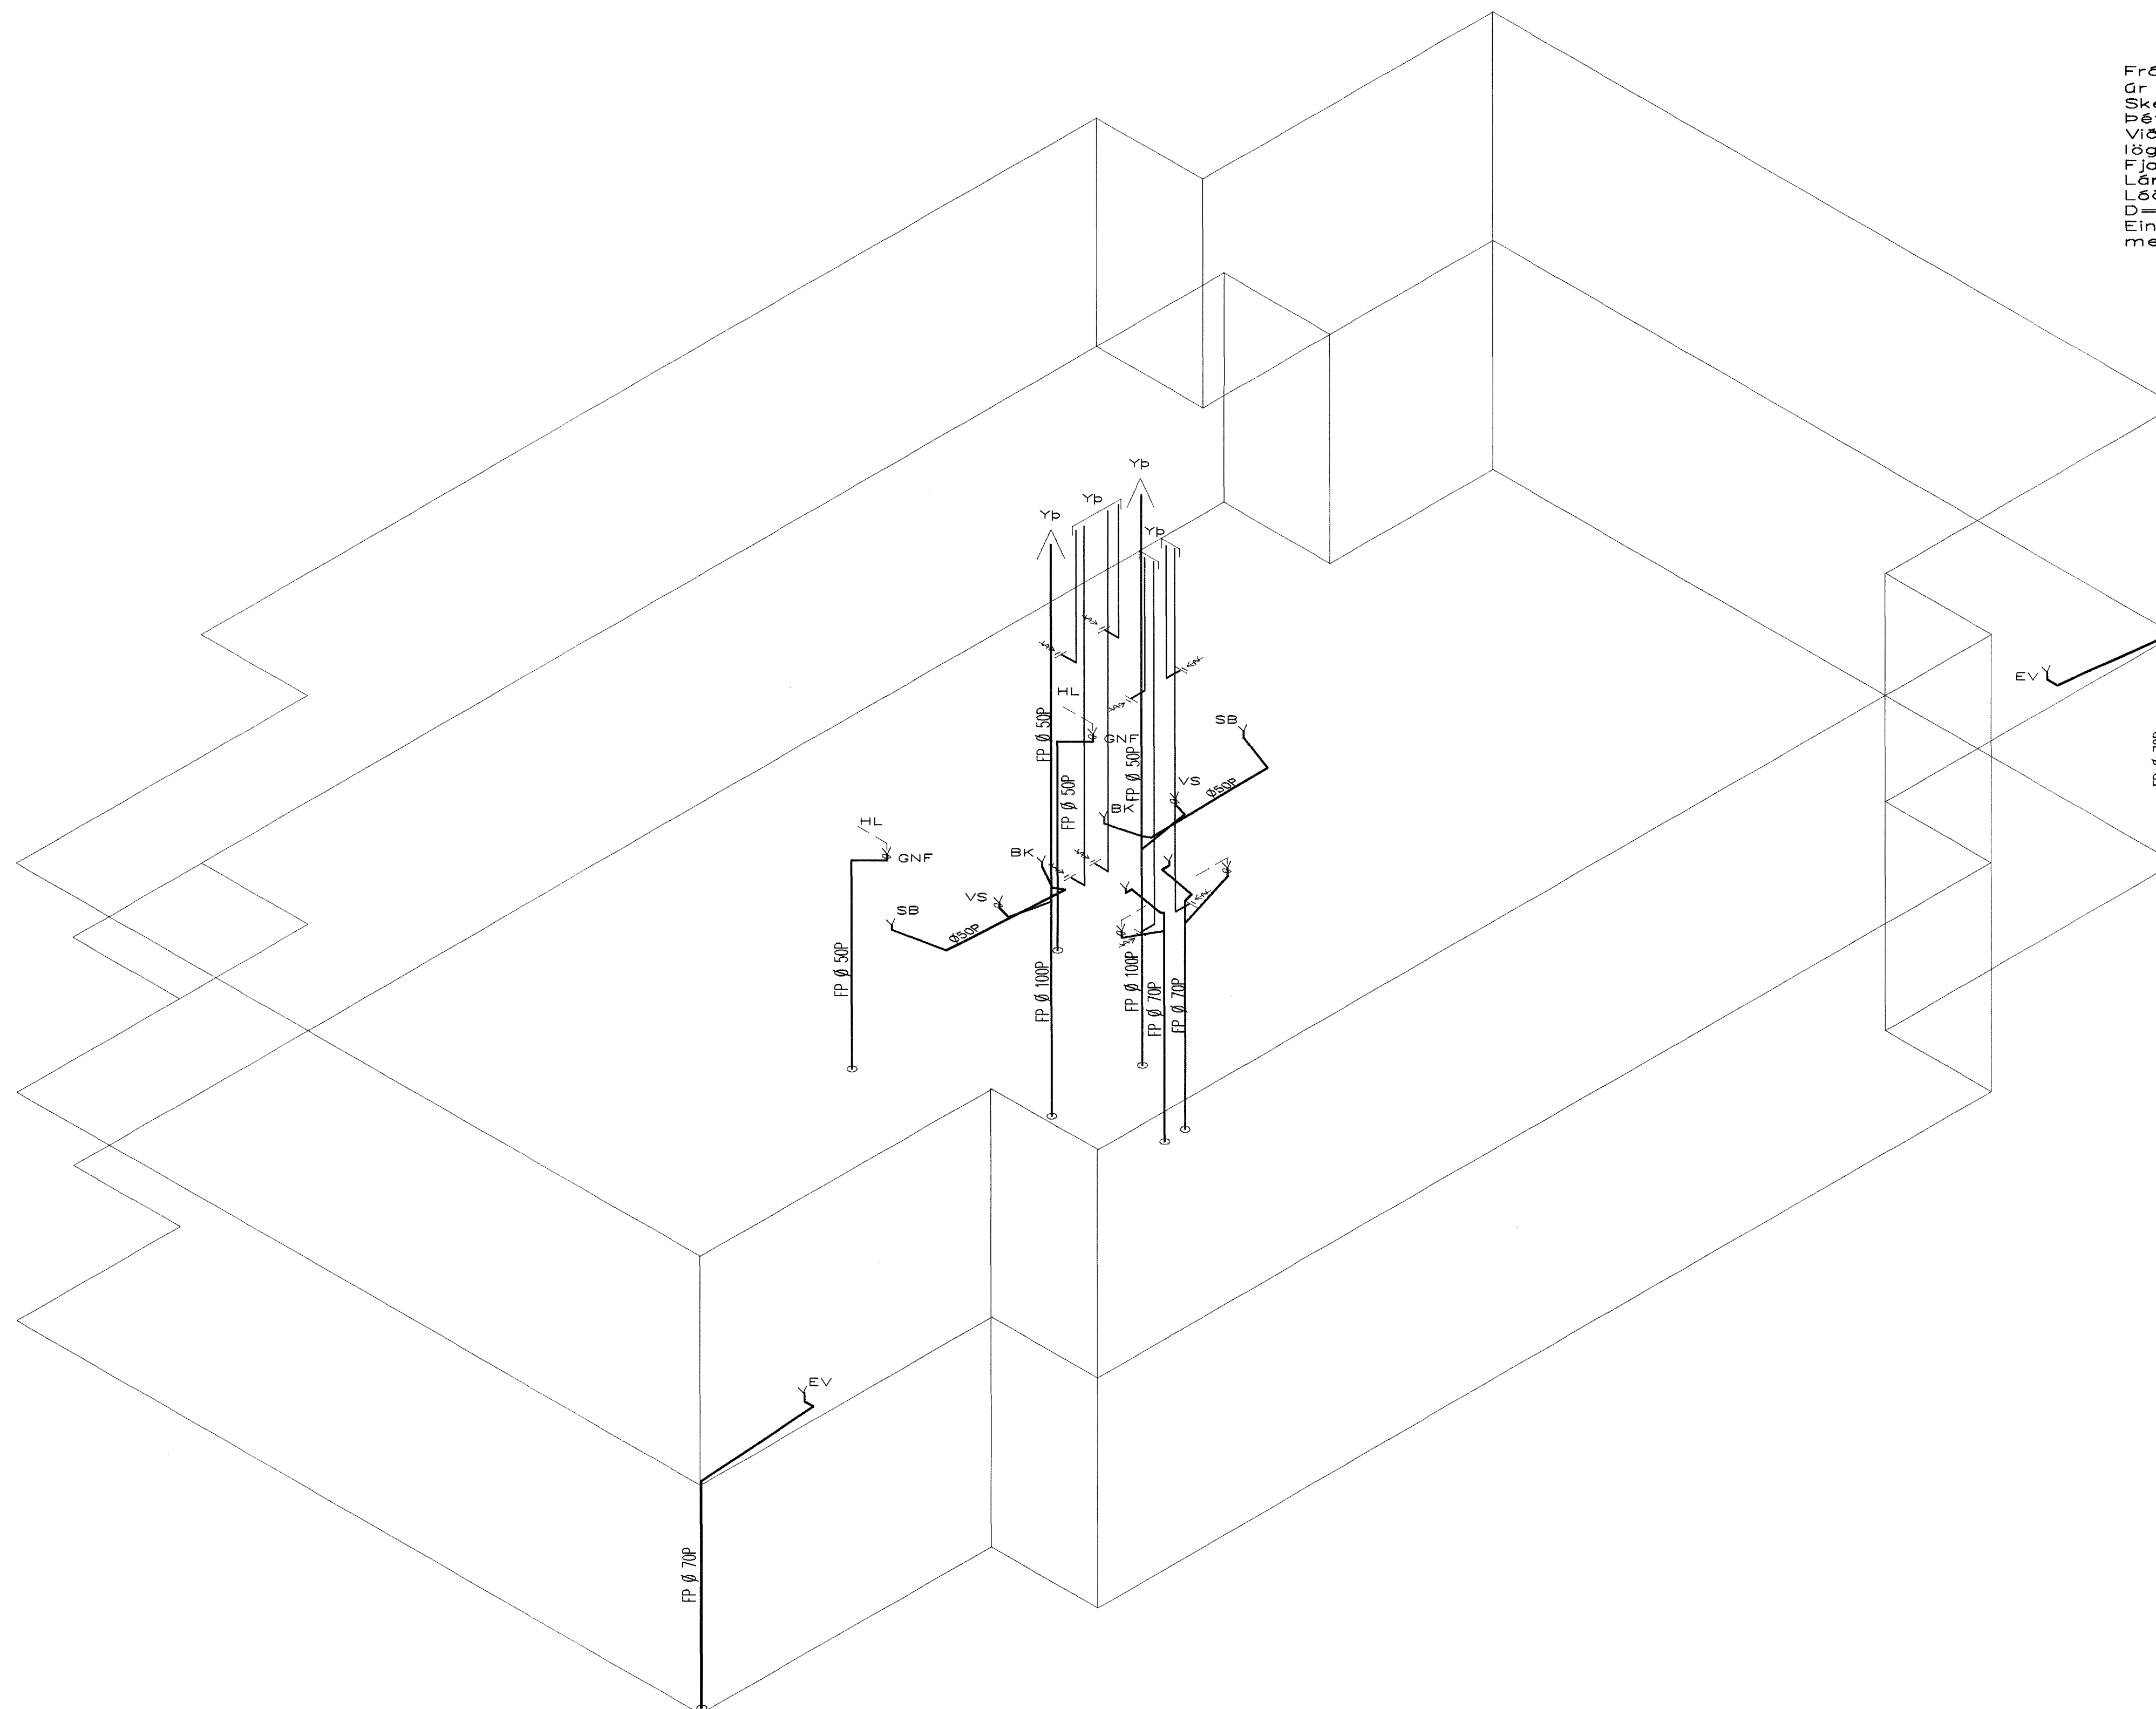

SKÝRINGAR

LOFTRÆSTIRÖR Ø 120  
BLIKK NEMA ANNAÐ SÉ SÝNT

RÚMMYND FRÆRENNSLIS OG LOFTRÆSTILAGNA 1:50

BR.	DAGS.	EÐLI BREITINGA	SIGN.
<b>ENGJAVELLIR 10</b>			
<b>HAFNARFIRÐI</b>			
RÚMMYND FRÆRENNSLIS LOFTRÆSTILAGNA			
MKV 1:50			
DAGS. DES. 2003			
VERK NR. 2320			
TEIKN. NR. 2-7			
HANNAÐ SIG. ÞORLEIFSS.KT241148-3009			
TEIKNAD G.H.			
YFIRFARND			
TEKNIÞJÓNUSTA SIGURDAR ÞORLEIFSSONAR ehf			
STRANDGÖTU 11-220 HAFNARFIRÐI-SÍMI 555-4255			

*Handwritten signature*