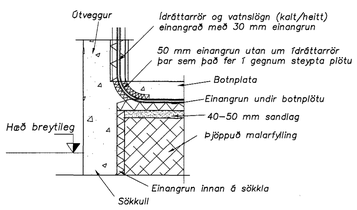

Kennisnið við útvegg
Mælikvarði 1:20

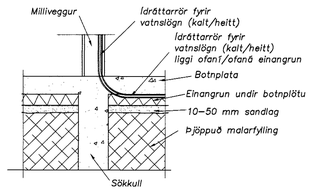

Kennisnið við innvegg
Mælikvarði 1:20

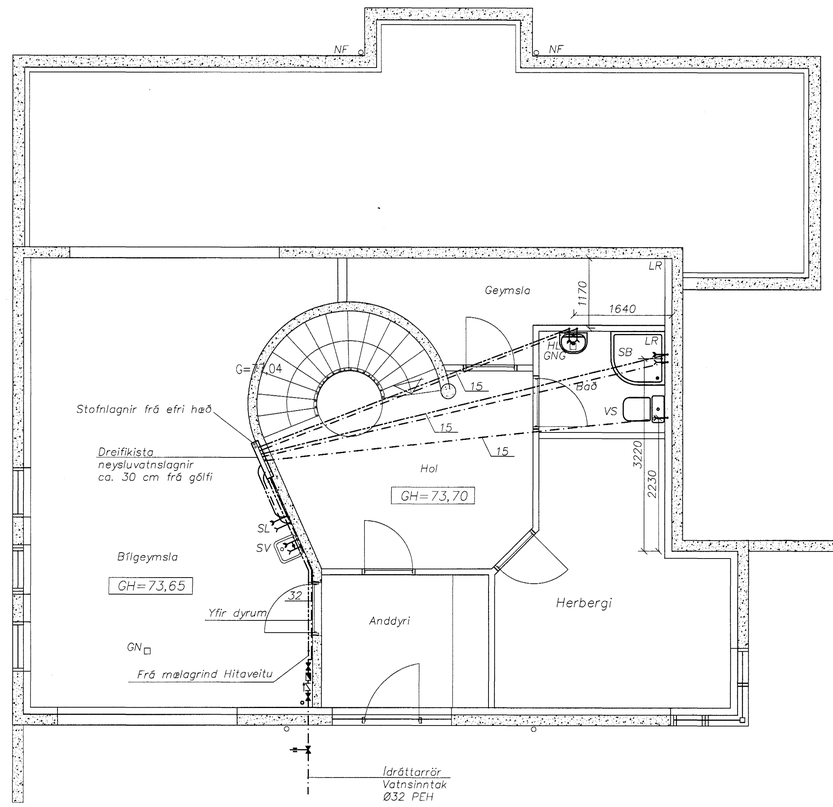

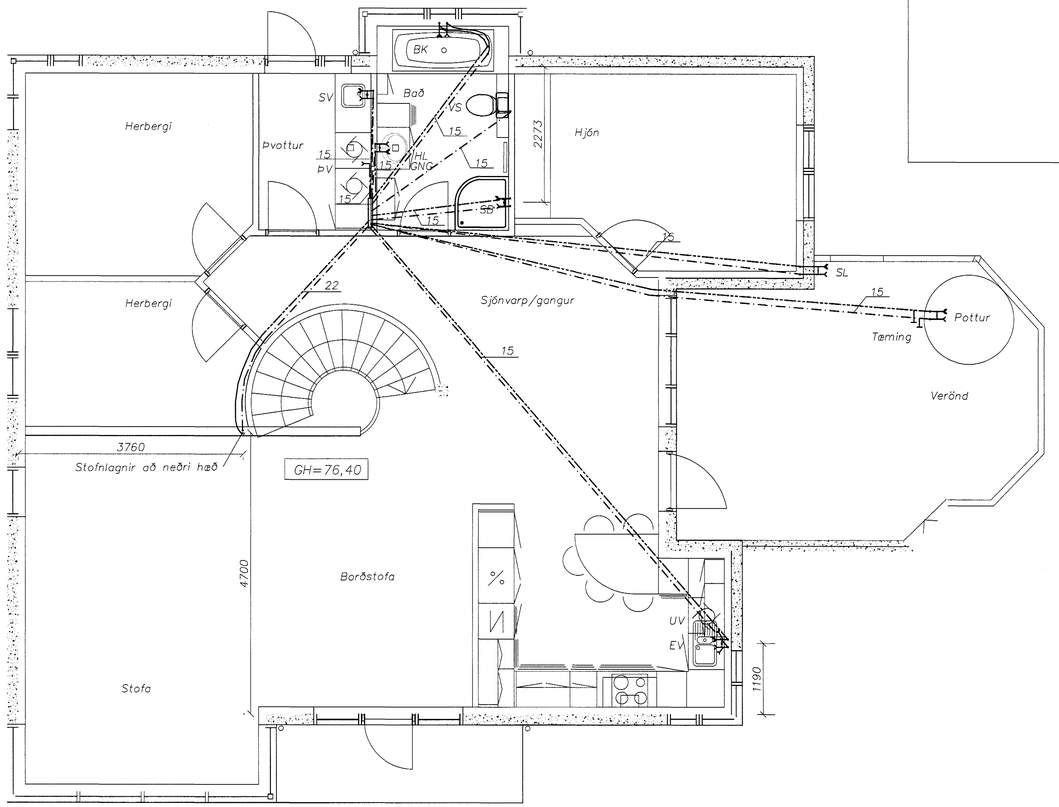

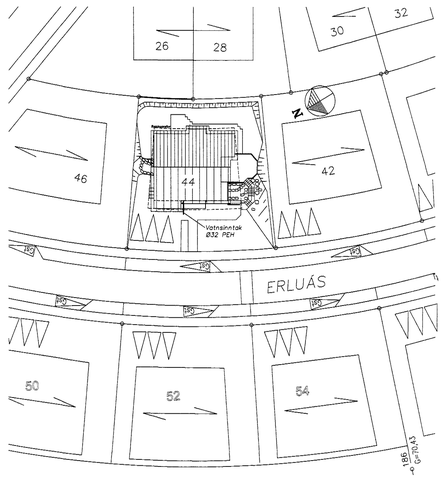

Afstöðumynd
Mælikvarði 1:500

Skýringar

Vatnslagnir eru rör í rör kerfi úr Visbo–Pex plaströrum í þar til gerðum ídráttarbörkum, dreifing er frá tengikistum eins og teikning sínir.

Á deiligrind rör í rör kerfi skal merkja slönguneda þannig að sjá megi hverju slangan tengist

Mælsetningar stúta miðast við útbrúnir sökkla og miðju blöndunatækja.

Samþykkt þann
09 DES. 2003
Byggingafulltrúinn í Hafnarfirði
F.h. Sigurbjartur Halldórsson

dags	breyting	nafn	útg.
08.12.03	Vaskur í þvottah.og stútar fyrir baðkar	ÁS	B

Strendingur ehf.
Verkfræðiþjónusta
Fjarðargata 13-15 - 220 Hafnarfjörður
sími 565 5660, fax 565 5661

hannað:	mars.2002	ÁS
teiknað:	mars.2002	JW

Hafnarfirði 8/12 2003
Ásmundur Sigvaldason kt.240545-4119

Erluás 44, Hafnarfirði

Vatnslögn
Grunnmyndir og afstaða.

dagsetning:	teikn. nr:	útg.	mælikvarði:	
mars.2002	302	B	1:50, 1:500	A1