



Norðurgafi Mkv. 150

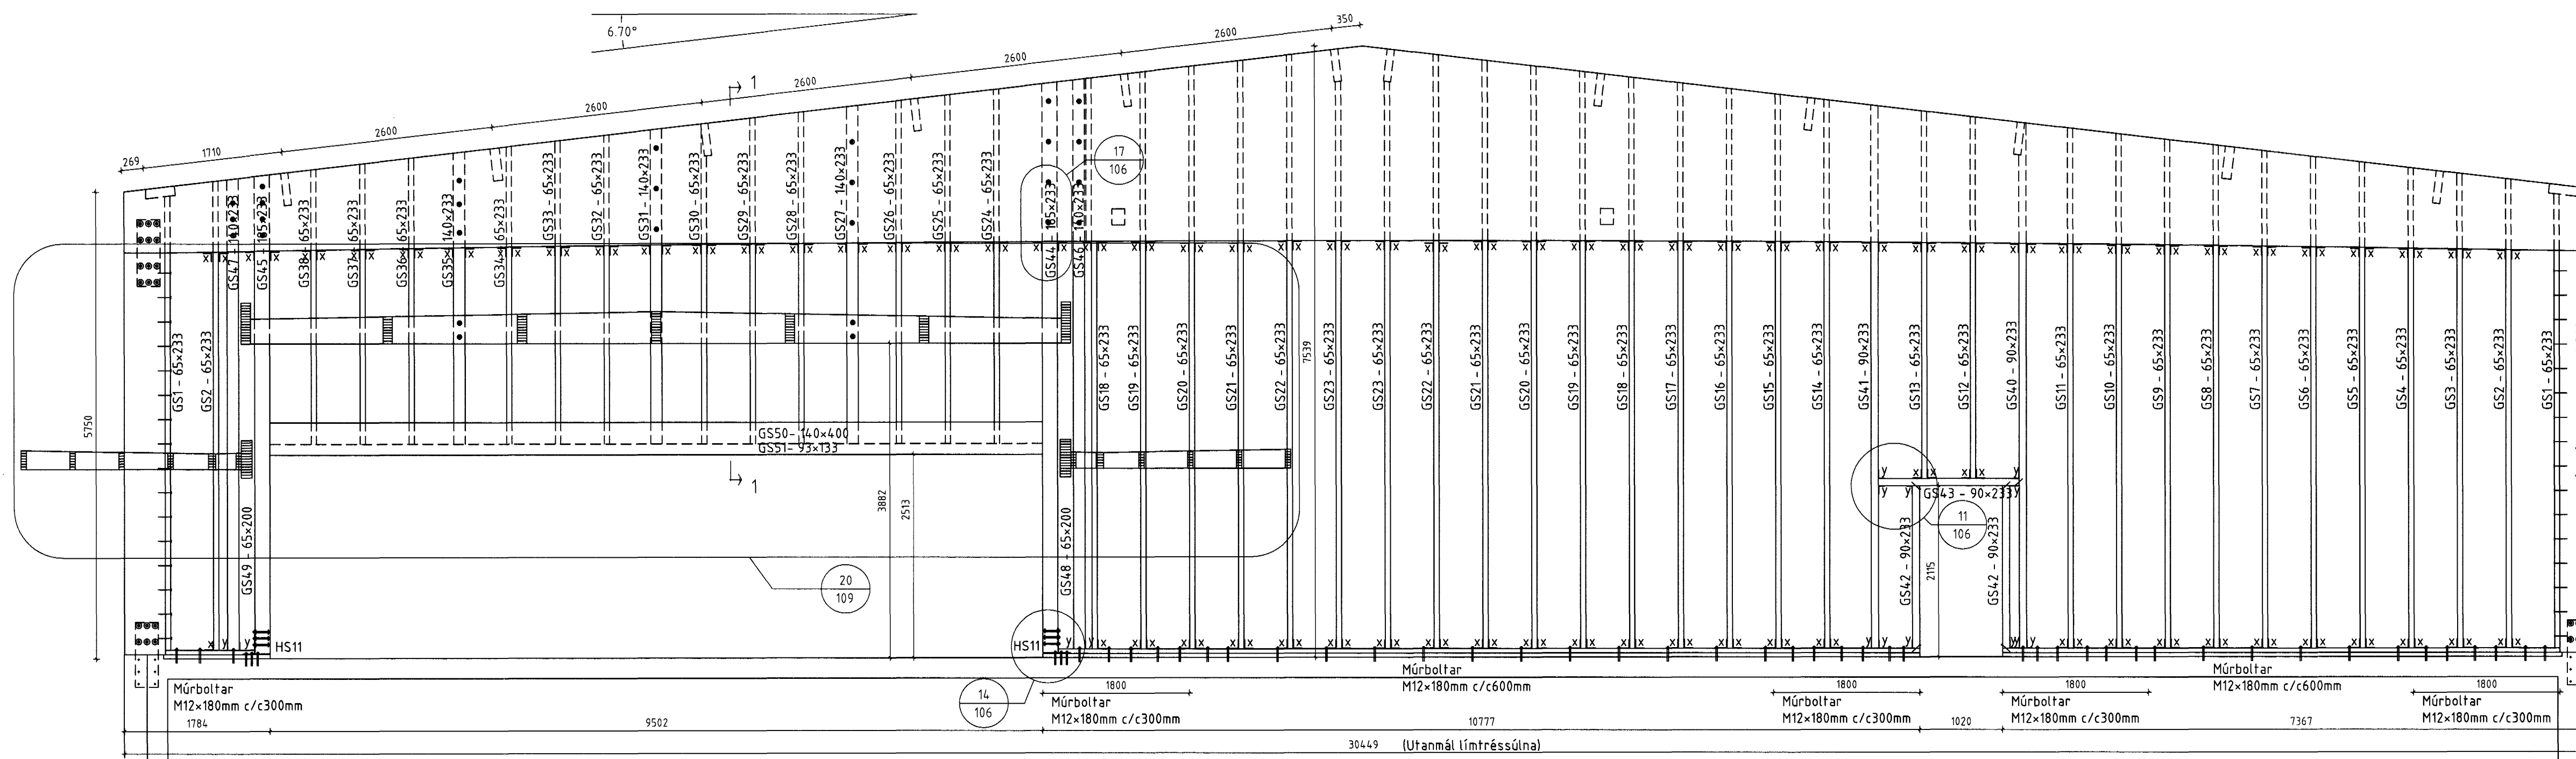

Suðurgafi Mkv. 150

Snið 1-1

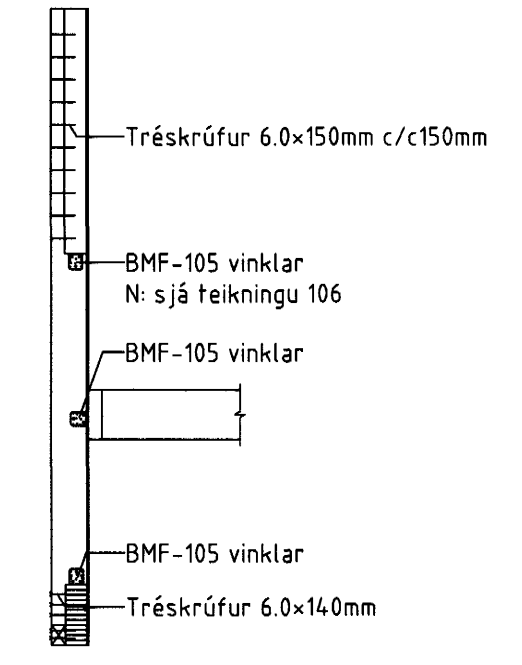

Samþykkt þann
 05. DES. 2003
 Byggingafráttirinn í Hafnarfirði
 E.h. Sigurbjartur Halldórsson

ÖLL AFNOT OG AFRITUN TEKNIÐINGAR AÐ HLUTA EÐA Í HEILD ER HÁÐ SKRIFLEGU LEYFI LÍMTRÉS HF.

Númer	Dags	Skýring breytingar	Br. af	
<table border="1"> <tr> <td rowspan="2"> LÍMTRÉ HF. Tæknidæld Vindarhófa 2b, 110 Reykjavík Sími: 530 6000 Fax: 530 6019 </td> <td>MKV.</td> <td>DAGS.</td> <td>VERKNR.</td> <td>ÚTGÁFA NR.</td> </tr> <tr> <td>1:50</td> <td>2003.10</td> <td></td> <td>1</td> </tr> <tr> <td>TEKN.</td> <td>REKN.</td> <td>YFIRF.</td> <td colspan="2">NR. TEKNIÐINGAR</td> </tr> <tr> <td>BI</td> <td>BI</td> <td></td> <td colspan="2">105</td> </tr> <tr> <td colspan="2">HEITI VERKS:</td> <td colspan="2">NAFN HÖNNUNAR</td> <td rowspan="2">DAGS. ÁRITUNAR</td> </tr> <tr> <td colspan="2">Helluhraun 18, Hafnarfirði</td> <td colspan="2">Bjarni Ingibergsson byggingafráttiræðingur kf. 030861-2729</td> </tr> <tr> <td colspan="2">HEITI TEKNIÐINGAR</td> <td colspan="2">ÁRITUN HÖNNUNAR</td> <td>DAGS. ÁRITUNAR</td> </tr> <tr> <td colspan="2">Norðurgafi og suðurgafi</td> <td colspan="2">ÁRITUN AHA/REM HÖNNUNAR</td> <td>29.11.2003</td> </tr> <tr> <td colspan="2"></td> <td colspan="2"></td> <td>DAGS. ÁRITUNAR</td> </tr> <tr> <td colspan="2"></td> <td colspan="2"></td> <td>25.11.03</td> </tr> </table>				 LÍMTRÉ HF. Tæknidæld Vindarhófa 2b, 110 Reykjavík Sími: 530 6000 Fax: 530 6019	MKV.	DAGS.	VERKNR.	ÚTGÁFA NR.	1:50	2003.10		1	TEKN.	REKN.	YFIRF.	NR. TEKNIÐINGAR		BI	BI		105		HEITI VERKS:		NAFN HÖNNUNAR		DAGS. ÁRITUNAR	Helluhraun 18, Hafnarfirði		Bjarni Ingibergsson byggingafráttiræðingur kf. 030861-2729		HEITI TEKNIÐINGAR		ÁRITUN HÖNNUNAR		DAGS. ÁRITUNAR	Norðurgafi og suðurgafi		ÁRITUN AHA/REM HÖNNUNAR		29.11.2003					DAGS. ÁRITUNAR					25.11.03
 LÍMTRÉ HF. Tæknidæld Vindarhófa 2b, 110 Reykjavík Sími: 530 6000 Fax: 530 6019	MKV.	DAGS.	VERKNR.		ÚTGÁFA NR.	
	1:50	2003.10		1	
TEKN.	REKN.	YFIRF.	NR. TEKNIÐINGAR	
BI	BI		105	
HEITI VERKS:		NAFN HÖNNUNAR		DAGS. ÁRITUNAR	
Helluhraun 18, Hafnarfirði		Bjarni Ingibergsson byggingafráttiræðingur kf. 030861-2729	
HEITI TEKNIÐINGAR		ÁRITUN HÖNNUNAR		DAGS. ÁRITUNAR	
Norðurgafi og suðurgafi		ÁRITUN AHA/REM HÖNNUNAR		29.11.2003	
				DAGS. ÁRITUNAR	
				25.11.03	