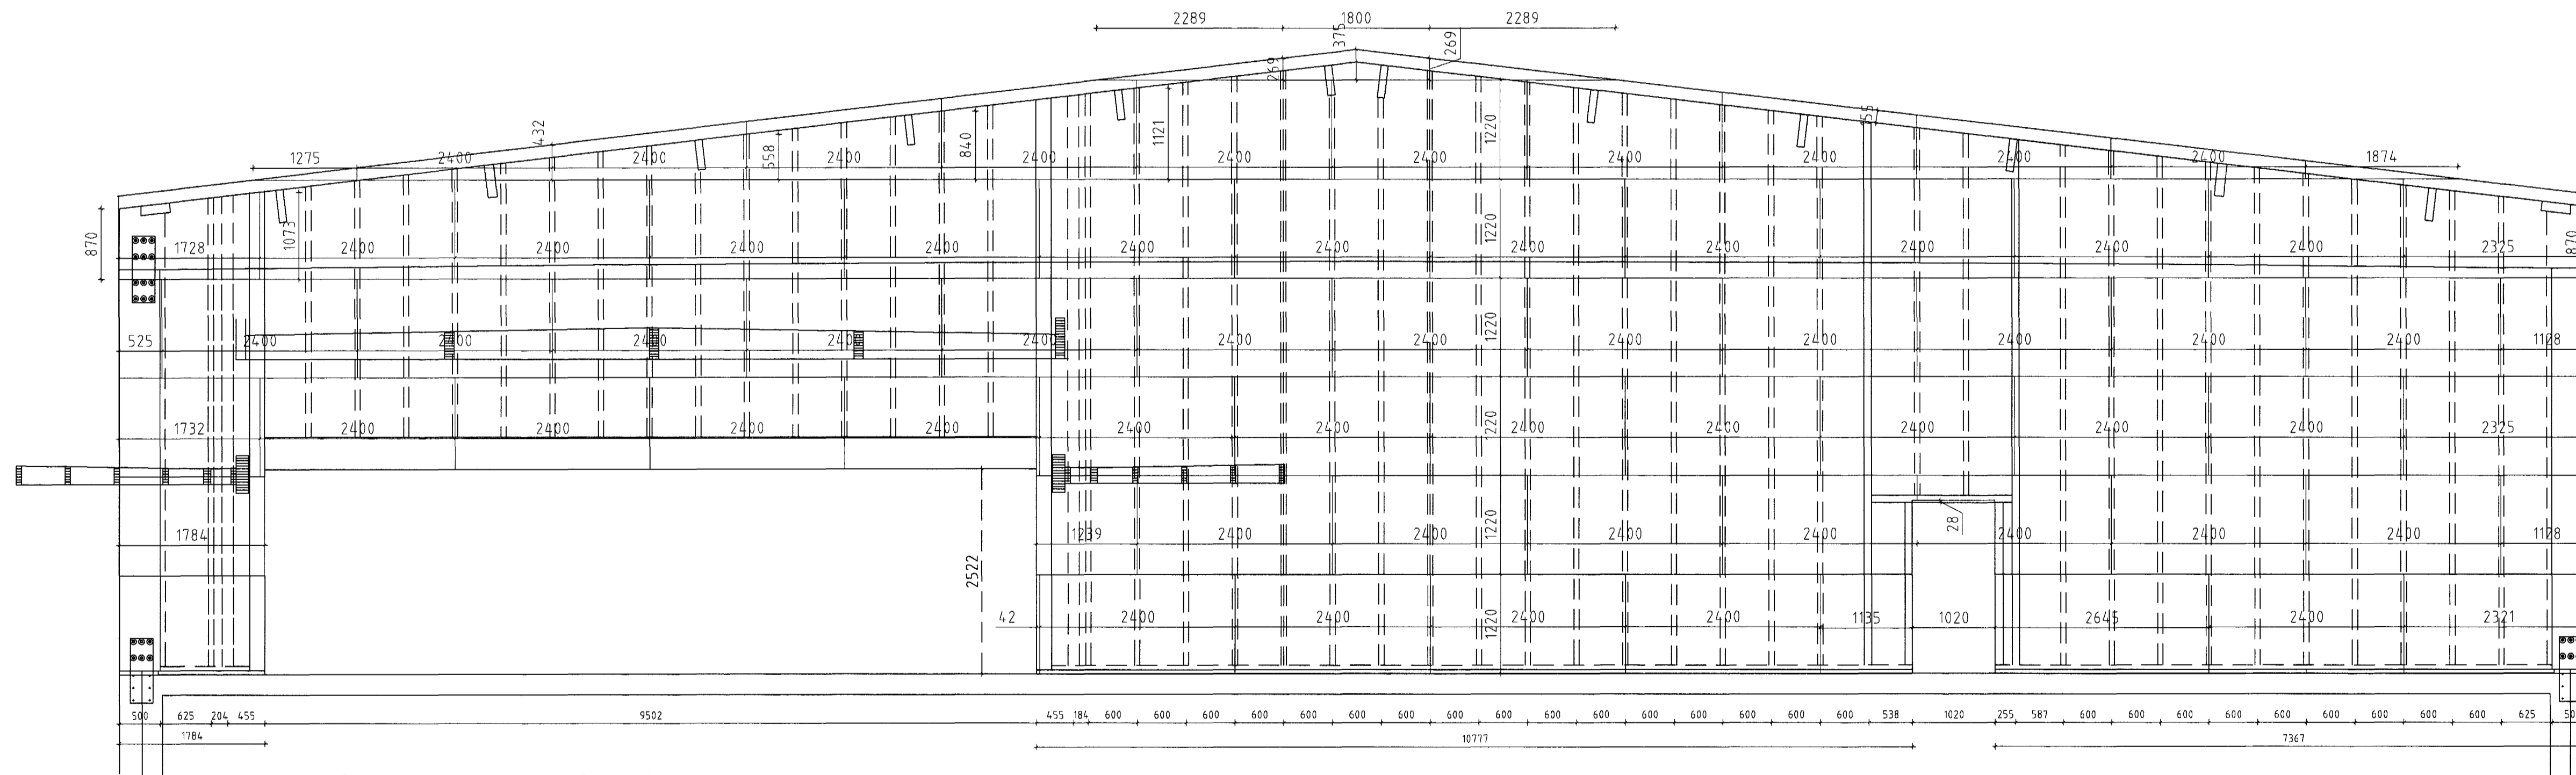


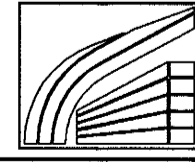
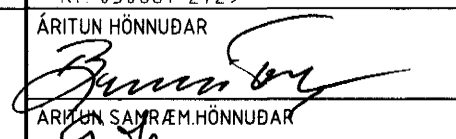
Norðurgafi - krossviðsklæðning úti



Suðurgafi - krossviðsklæðning úti

Samþykkt þann
05. DES. 2003
Byggingafrúnn í Hafnarfirði
F.h. Sigurbjartur Halldórsson

ÖLL AFDOT OG AFRITUN TEIKNINGAR AB HLUTA EÐA Í HEILD ER HÁÐ SKRIFLEGU LEYFI LÍMTRÉ HF.

Númer	Dags	Skýring breytingar	Br. af
 LÍMTRÉ HF. <small>aknideild Vidarhófa 2b, 110 Reykjavík kt. 700482-0229 Sími: 530 6000 Fax: 530 6019</small>		<small>MKV</small> 150 <small>DAGS</small> 13/10/03 <small>VERKNR.</small> 2003060020 <small>TEIKN.</small> HE <small>REIKN.</small> SG <small>YFIRF.</small> SG	<small>ÚTGÁFA NR.</small> 1 <small>NR. TEIKNINGAR</small> 112 <small>DAGS ÁRITUNAR</small> 20/11/2003 <small>DAGS ÁRITUNAR</small> 25.11.07
<small>HEITI VERKS:</small> Helluhraun 18, Hafnarfirði		<small>NAFN HÖNNUÐAR</small> Bjarni Ingbergsson byggingafráknifráðingur kt. 030861-2729	<small>HEITI TEIKNINGAR</small> Krossviðsklæðning gafa úti
		<small>ÁRITUN HÖNNUÐAR</small>  <small>ÁRITUN SAMRÆM HÖNNUÐAR</small> 