


# ERLUÁS 46 HAFNARFIRÐI

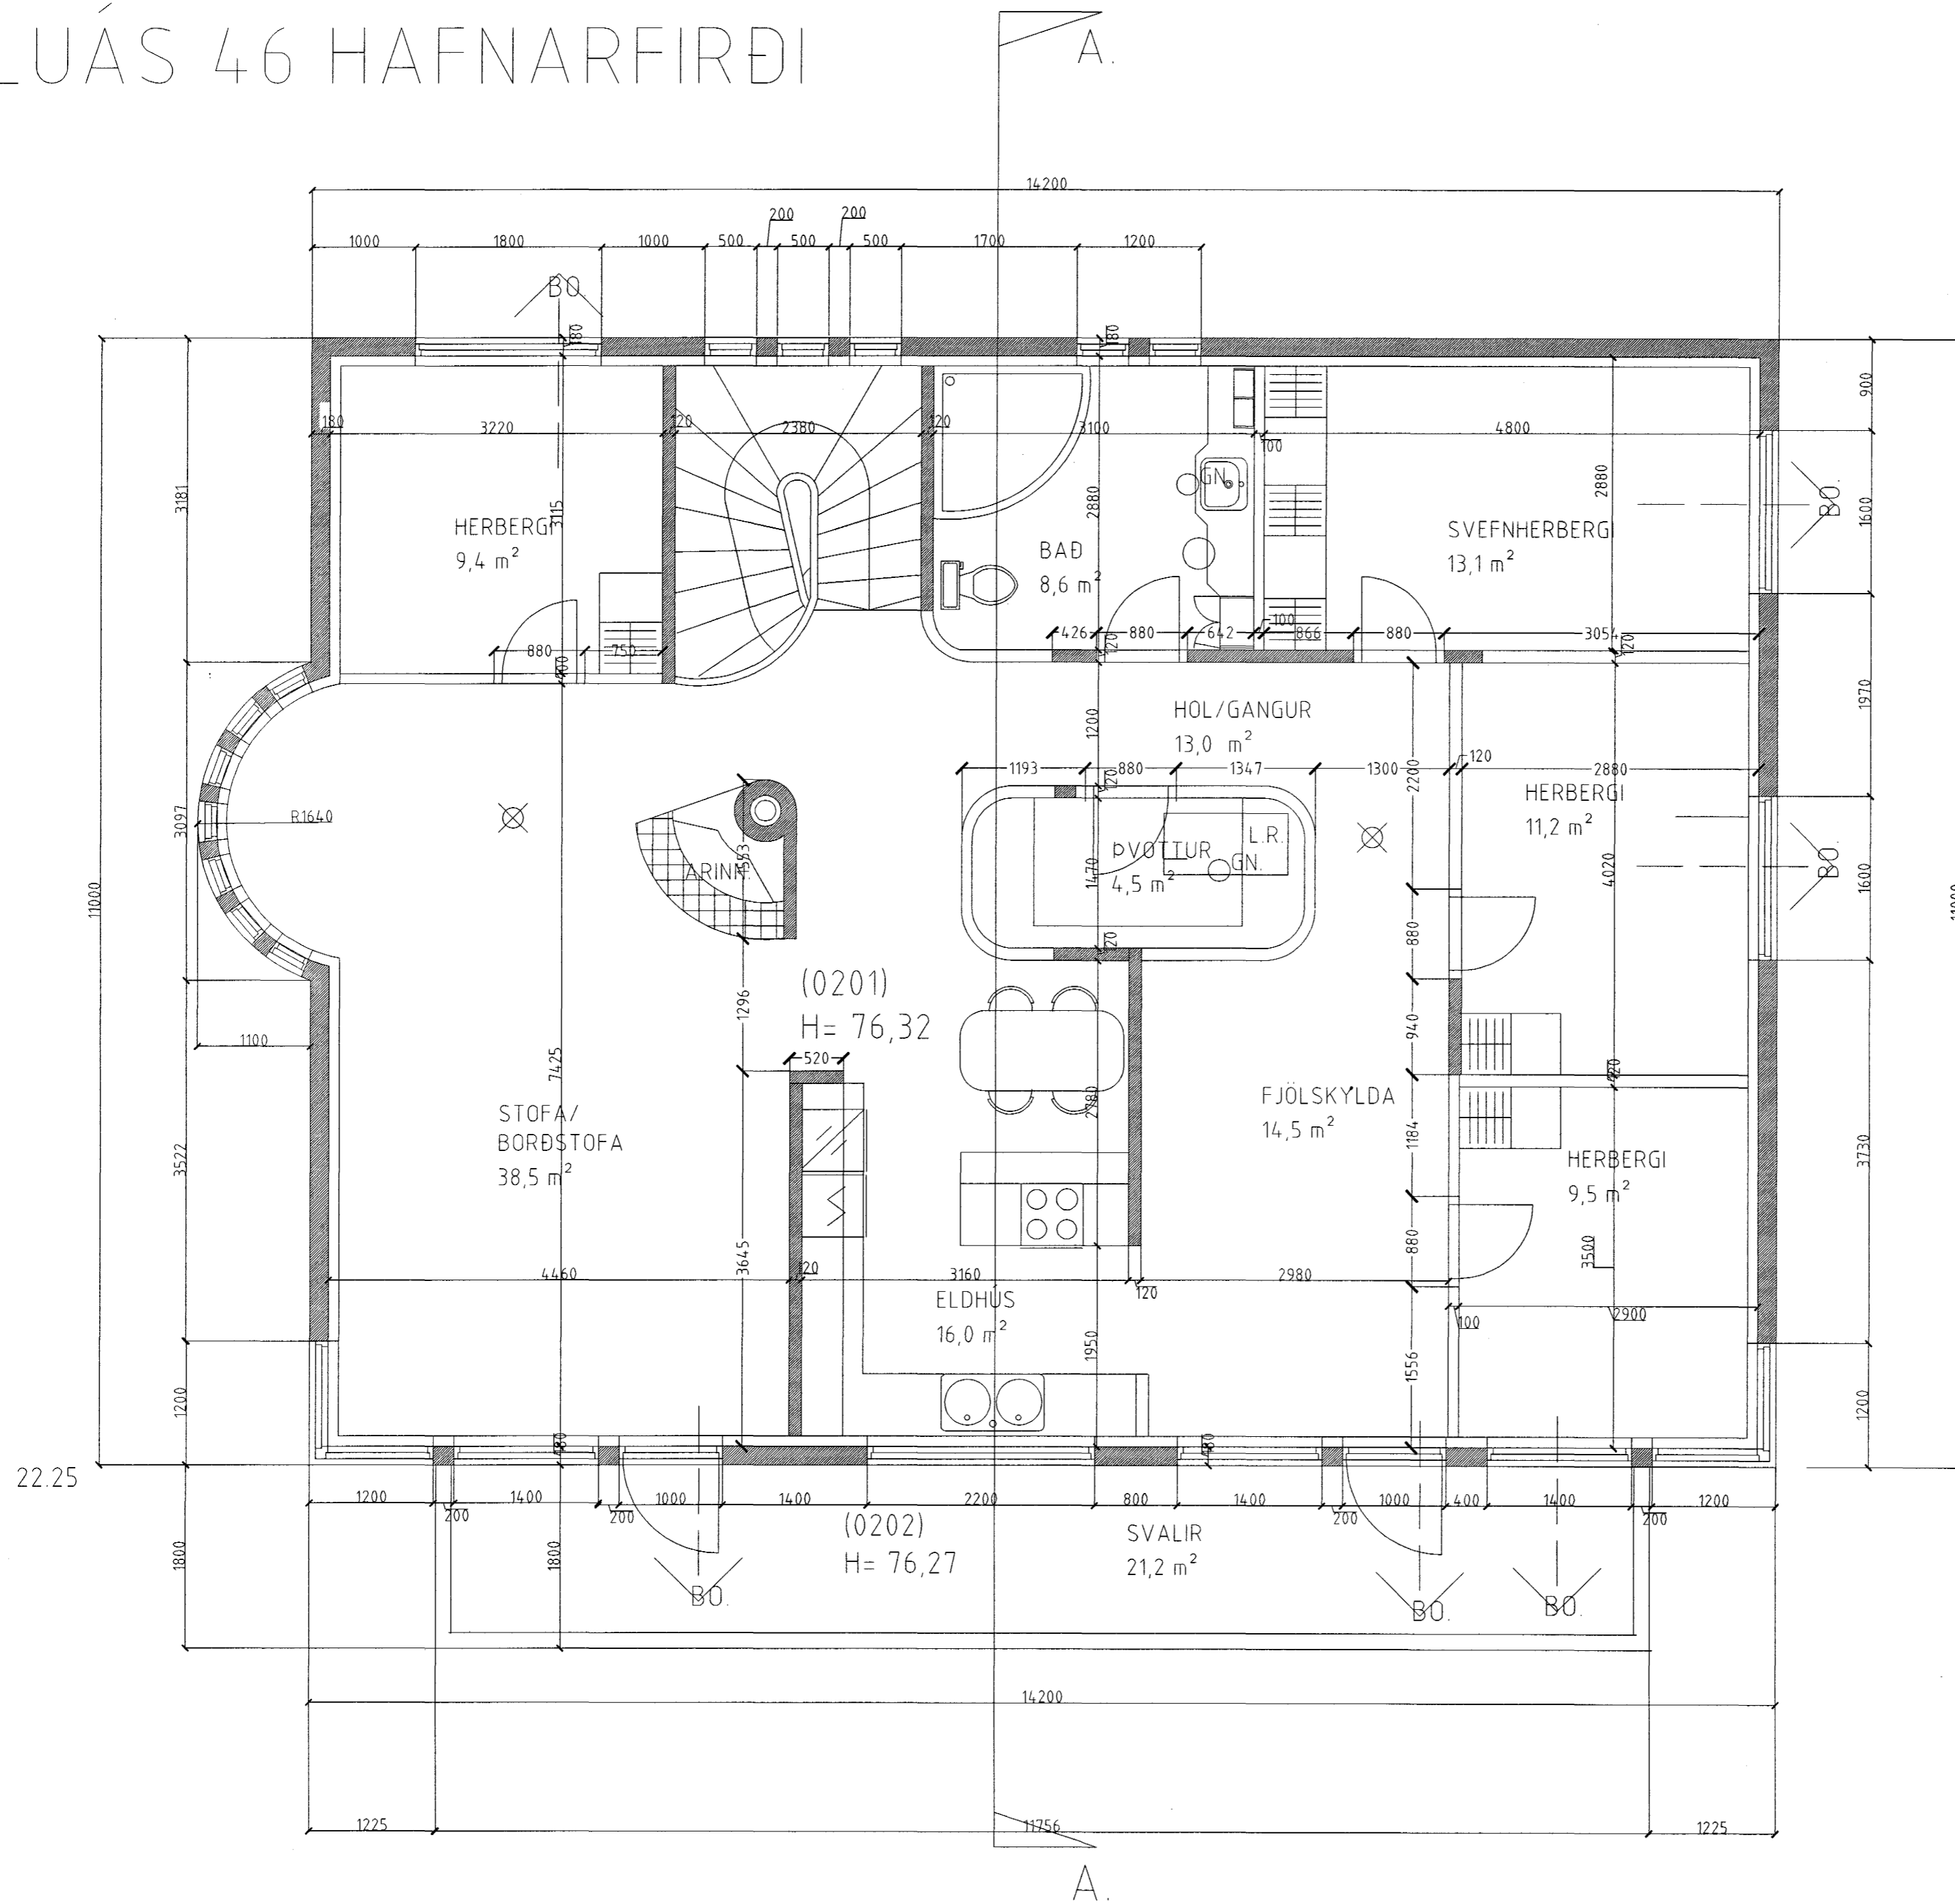

GRUNNMYND 2. HÆÐAR. MKV. 1:50.



Samþykkt þann

04. DES. 2003

Byggingafræðingur í Hafnarfirði  
F.h. Sigurbjartur Halldórsson

ERLUÁS 46 HAFNARFIRÐI

Sigurður Þorvarðarson byggingafræðingur bfi.  
Teiknistofan Strandgötu 11 220 Hafnarfirði.  
Sími: 5651510. Netfang: teiknistofan@istandia.is  
STH. teiknistofan ehf. kt. 510298-2769. Kt. aðalhönnuðar: 141250-4189.

Skýringar:	Séruppráttur.
Teikning:	Grunnmynd 2 hæð.
Málakvæði:	1:50. Dagsetning: 20. ágúst 2003.
Undirskrift:	<i>[Handwritten signature]</i>
Blað nr:	1 af 6
Breytt:	