


ERLUÁS 46 HAFNARFIRÐI

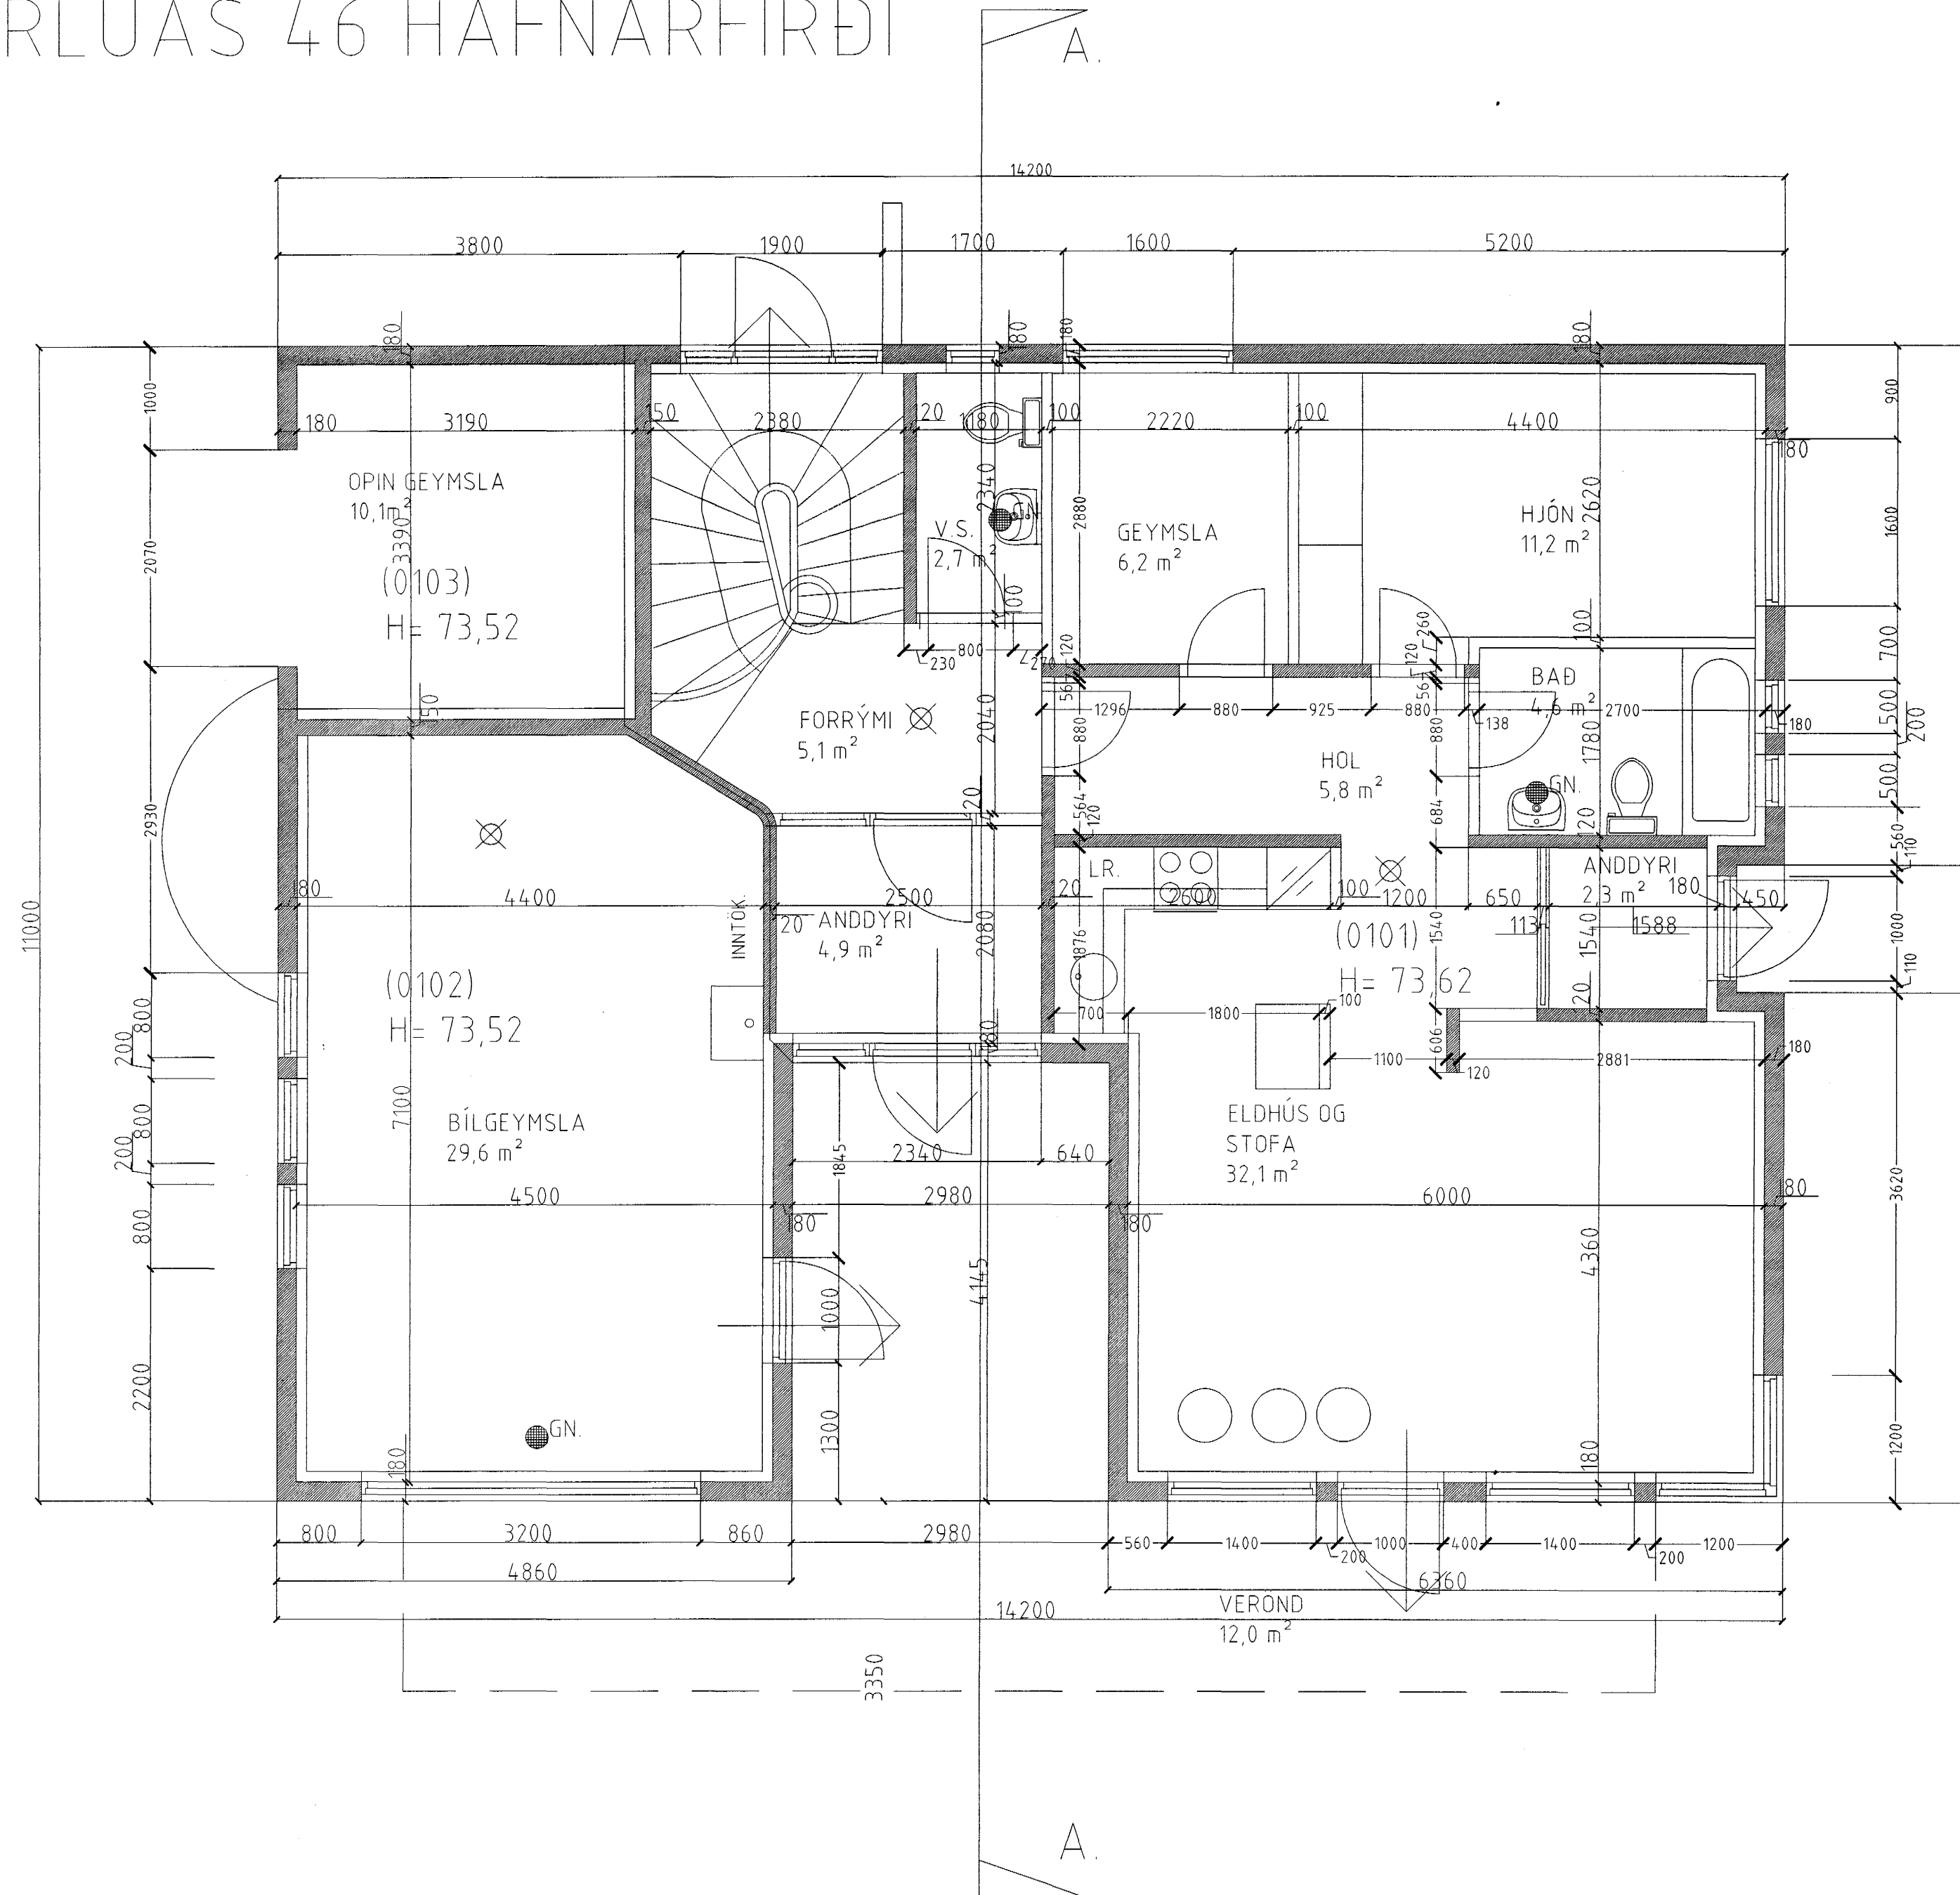

GRUNNMYND 1. HÆÐAR. MKV. 1:50.

Samþykkt þann
04. DES. 2008
Byggingafulltrúinn í Hafnarfirði
F.h. Sigurbjartur Halldórsson

ERLUÁS 46 HAFNARFIRÐI

Sigurður Þorvarðarson byggingafræðingur b.f.í.
Teiknistofan Strandgötu 11 220 Hafnarfirði.
Sími: 5651510. Netfang: teiknistofan@islandia.is
STH. teiknistofan ehf. kt. 510298-2769. Kt. aðalhönnuðar: 141250-4189.

Skýringar:	Séruppdráttur.
Teikning:	Grunnmynd 1 hæð.
Mælikvæði:	1:50.
Undirskrift:	
Blað nr:	2 af 6. Dagsetning: 20 ágúst 2008.
Breytt:	