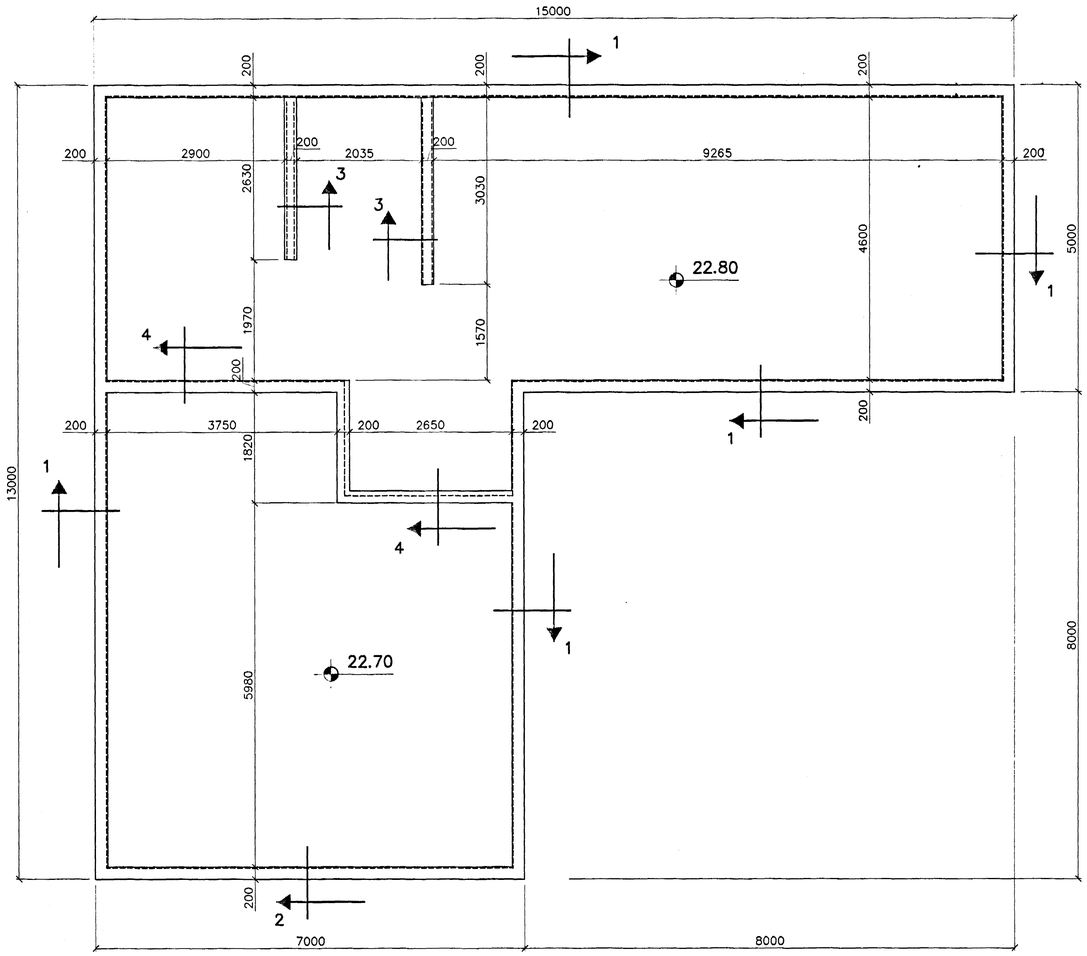

GRUNNMYND 1:50

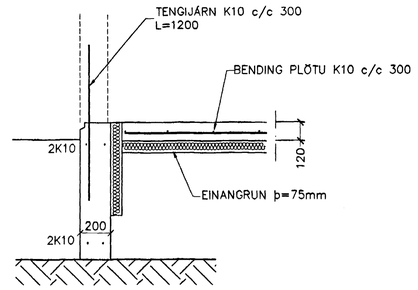

SNIÐ 1 1:20

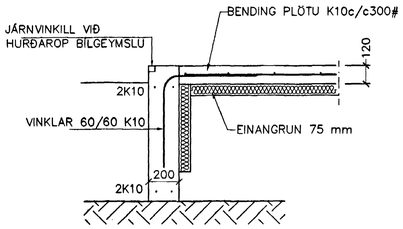

SNIÐ 2 1:20

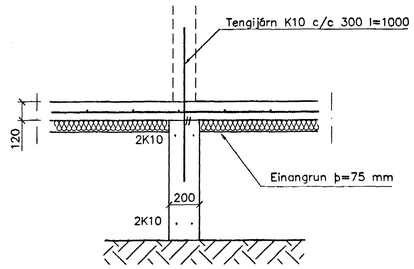

SNIÐ 3 1:20

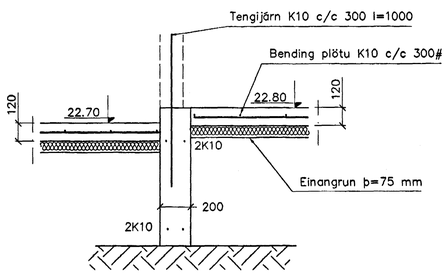

SNIÐ 4 1:20

SKÝRINGAR

STEYPA=S250
LOFTINNIHALD > 5%
V/S-TALA < 0,55
BENDISTÁL= Ks410
H.Æ.Ð UNDIRSTAÐA ER > 100 SM
FYLLING INN Í SÖKKLA SKAL VERA FROSTFRÍ
OG ÞJAPPAST Í 30 SM LÖGUM
UNDIRSTÖÐUR HVÍLA ÞJAPPAÐRI FYLLINGU
ÞJÖPPUNARKRÖFUR E2 > 120 MPa, E2/E1< 2,3.
MESTA ÁLAG Á UNDIRSTÖÐUR < 500 kN/M

Br.	Dags.	Eðli breytinga	Sign

BLÓMVELLIR 10
HAFNARFIRÐI

UNDIRSTÖÐUR-MÁLTEIKN

Samþykkt þann
01 DES. 2003
Byggingafulltrúinn í Hafnarfirði
f.h. Sigurbjartur Halldórsson

MKV. 1:50 1:20

DAGS.	APRÍL. 2003
VERK NR.	2310
TEIKN. NR.	1-01
HANNAÐ	SIG. ÞORLEIFSS. KT. 241148-3009
TEIKNAÐ	
YFIRFARIÐ	

TÆKNIÞJÓNUSTA SIGURÐAR ÞORLEIFSSONAR ehf
STRANDGÖTU 11 220 HAFNARFIRÐI
SÍMI 555-4255 FAX 565-2875
E-mail taeknithjonusta@islandia.is