


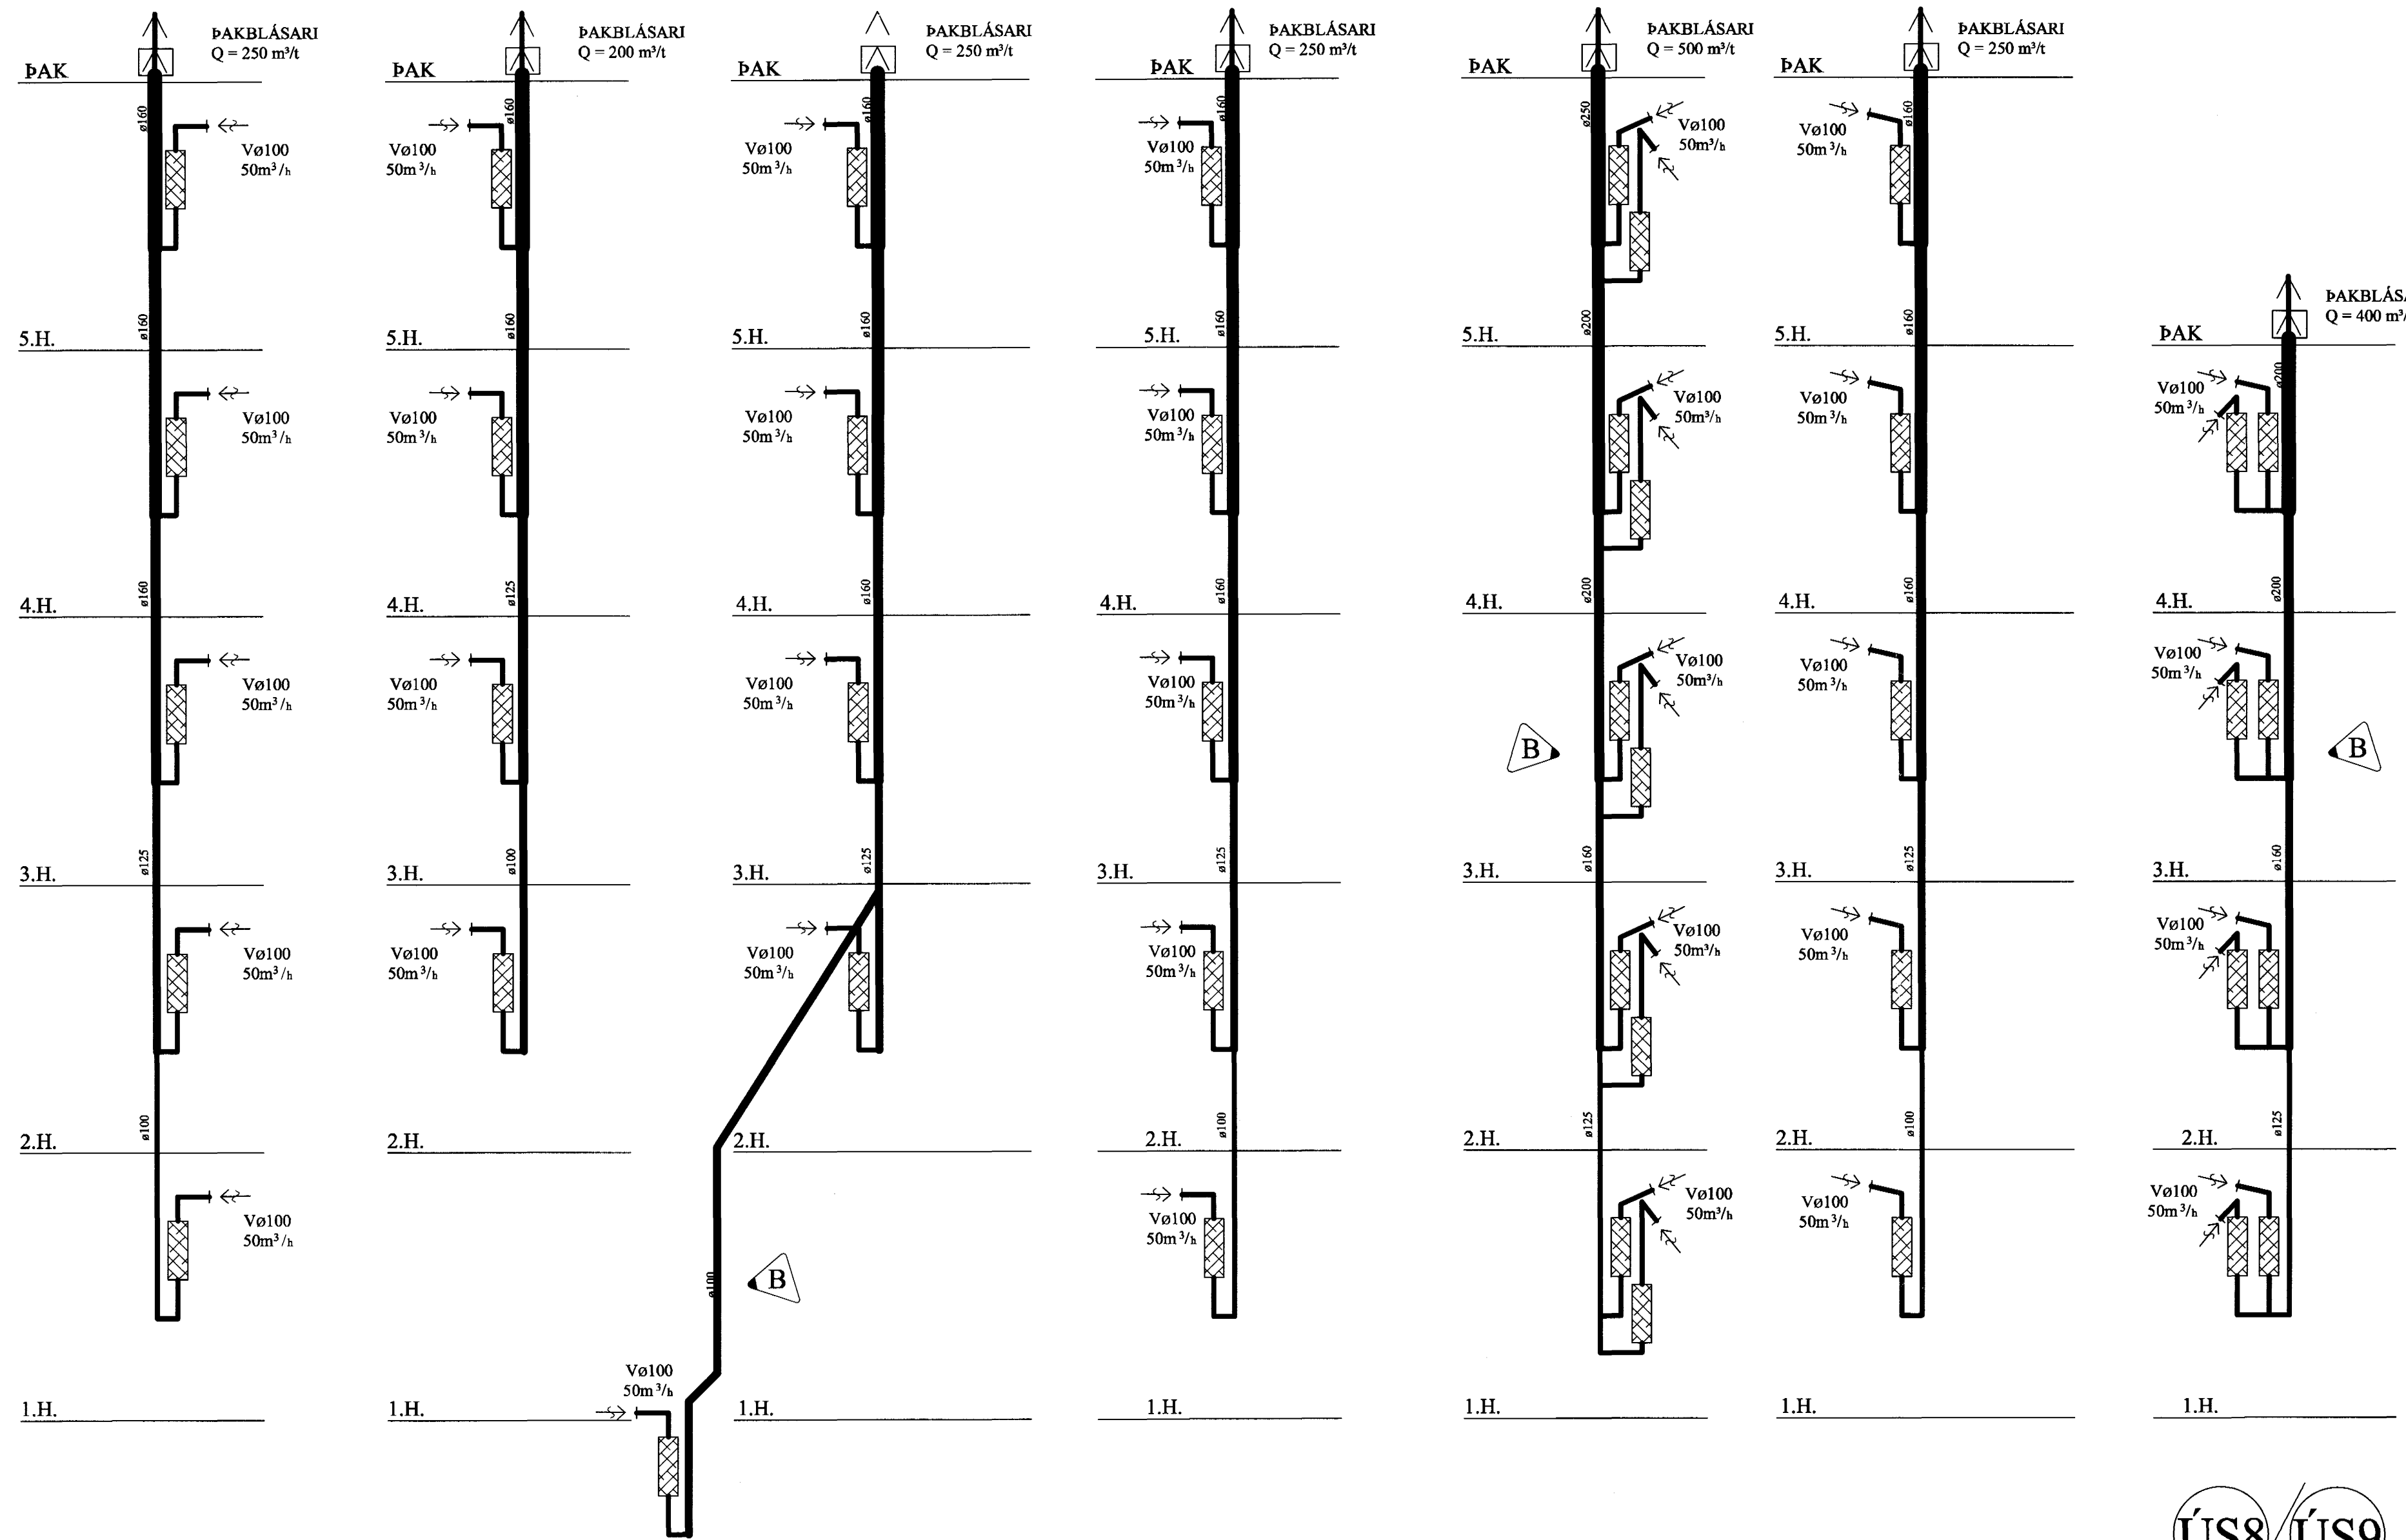



# LOFTRÆSISTOKKAR, 1:50



KJALLARI                      KJALLARI                      KJALLARI                      KJALLARI                      KJALLARI                      KJALLARI



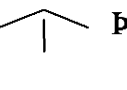- SKÝRINGAR:**
-  BLÁSARAR SKULU VERA TENGDIR m/MJÚKU TENGI VIÐ LOFTSTOKKA OG VERA STÖÐUGT Í GANGI. AFKÖST BLÁSARA SKULU VERA SKV. RÚMMYND.
  -  HLJÓÐGILDRUR SKULU VERA Ø100/Ø200, L = 600.
  - ÚTSOGSVENTLAR SKULU VERA SAMBÆRILEGIR VIÐ KSO FRÁ LAPINLEIMU. STÆRÐIR SKV. RÚMMYND OG GRUNNMYND. Í VENTLUM SKAL VERA BRÆÐIVAR, 57 °C.
  - LOFTRÆSTIRÓR SKULU SMÍÐUÐ ÚR 0.6 MM ÞYKKUM SPIRALRÓRUM. STÆRÐIR SKV. RÚMMYND. VEFJA SKAL 50 MM STEINULL UM ÚTSOGSTOKKA
  -  ÞAKTÚÐUR GERÐAR FYRIR ÚTSOG.
  -  MJÚKT TENGI, T.D. ÁLBARKI.

B	02.11.'03	SMÁBREYTT. ADRAR.	Jón Kr.
B	02.11.'03	ÚSS + ÚS6, ÚS8 OG ÚS9 SAMEIN.	Jón Kr.
A	12.10.'03	SKÝRINGAR FYRIR BLÁSARA.	Jón Kr.

BREYTINGAR

**TILVÍSANIR:**  
SKÝRINGAR..... SJÁ TEIKN. NR. 2-01

Samþykkt þann  
01. DES. 2003  
Prestgáultrúinn í Hafnarföri  
f.h. Sigurbjartur Halldórsson

Samþykkt Jón Kr.

Reikn.	Jón Kr.	MARS 2003	Útgefið:	14.08.2003
Teikn.	JSS/RMJ	MARS 2003	Kvarði:	1:50
Ath.				
Samþ.				

**BERJAVELLIR 6, Hafnarf.** Nr. **2-20**

Verkhuti  
LOFTRÆSILAGNIR,  
RÚMMYNDIR OG  
SKÝRINGAR.

Jón Kristjánsson  
Byggingaverfmaður  
FVI  
Skúlagata 19  
101 Reykjavík  
Sími: 551-8620 Gsm: 863-2154  
Kt: 210754-4629  
Netfang: jaks@simnet.is  
http://www.vk.is