H I J K L M

HRL
K17.80
K17.98
ÞNF
ø100-PVC-10o/oo
K17.88
ÞNF
ø100-PVC-10o/oo
K17.78
ÞNF
EV
K17.98
ø100-PVC-50o/oo
ø110-PVC-20o/o
FRÁ KÆLIVÉL UPPI Á LOFTI Í PP ø70 Í MILLIVEGG
K=18.50
K17.73
HL
GNG
VS
K18.04
ø110-PVC-20o/oo
K17.92
ø100-PVC-180o/oo
GAMALT
ø100-PVC-100o/oo
K17.57
ENDURNÝJA LÖGN
ø100-PVC-50o/oo
K 17.61
ø100-PVC-38o/oo
K17.48
K: 18,66
K17.43
ø160-PVC-20o/oo
GN Í LAGNA-KANAL
ENDURNÝJA LÖGN
LAGNAKANALL
LOFTUN Á LAGNASTOKK ø160
TENGIST VATNSLÁSABRUNN
1400
NF-2
KT7.63
ÞNF
KT7.57
2535
ALLIR BRUNNAR OG ALLAR FRÁRENNSLISLAGNIR ÁSAMT GÓLFNIÐURFÖLLUM VERÐUR ENDURNÝJAÐ NEMA GÓLFNIÐURFALL Í LAGNAKJALLARA
K17.38
K17.34
GAMALT
ÞESSI LÖGN HELDUR SÉR
LÖGN DETTUR ÚT
ø100-STEINRÖR-20oo/o
BRUNNUR DETTUR ÚT
GRJÓTPÚKK
3135
2535
K17.44
ø110-PVC-10o/oo
(16.02)
BR ø600 PL
BK.17.29
TK.18.00
ø110-PVC-20o/oo
ø160-PVC-20o/oo
ENDURNÝJA LÖGN
SV
K 17.77
ø100-PVC-38o/oo
K 17.97
GAMALT ST
LÖGN DETTUR ÚT
GAMALT ST
LÖGN DETTUR ÚT
LOFTUN Á LAGNASTOKK ø160
TENGIST VATNSLÁSABRUNN
1400
NF-2
K17.27
ÞNF
K17.21
K17.23
ø110-PVC-10o/oo
K16.97
ø160-PVC-20o/oo

NIÐURFALL 1:20

NF-2

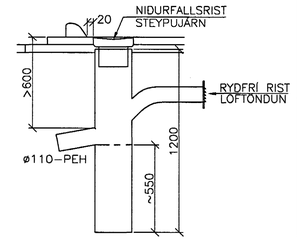

Samþykkt þann
26 NOV. 2003
Byggingafulltrúinn í Hafnarfirði
F.h. Sigurbjartur Halldórsson

F14 NOV 2003

VINNUTEIKNING

BATTERÍIÐ ARKITEKTAR
Aðalhönnuður
Sigurður Einarsson
Kennitala 110557-2789
Kt. 110457-2789

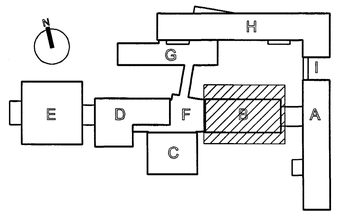

FASTEIGNAFÉLAG HAFNARFJARÐAR

ALLAR ALMENNAR SKÝRINGAR SJÁ TEIKN. P00

ÚTG. DAGS. BREYTING: HANNAÐ SAMÞ.

HRAUNTUNGA 7, VÍÐISTAÐASKÓLI VIÐBYGGING	FRÁRENNSLISLAGNIR LAGNIR Í GRUNNI GRUNNMYND , HÚS B
VSB VERKFRÆÐISTOFA	Áritun löggilts hönnuðs: Sveinn Áki Sveinsson Kt.230855-5609
BÆJARHRAUNI 20-220 HAFNARFJÖRÐUR Heimasíða: www.vsb.is - Netfang: vsb@vsb.is Sími585-8600 Fax 585-8610-Kt.710786-2899	Hannað: HSS Teiknað: HSS Mál: 1:50 Yfirfarið: Dags: Nr: 02830-P07