


VATNSLAGNIR SKÝRINGAR

NEYSLUVATNSLAGNIR ERU AQUATHERM PLASTLAGNIR
 SETJA SKAL FESTINGAR Á LAGNIR c/c 150 cm, VIÐ
 BILYGGUR SKAL SETJA 3 FESTINGAR.
 BILYGGJURADIUS SKAL AVALLT VERA STÆRRI EN 5 * YTRA
 DVÆRMÁL PÍPNA
 ÞRYSTIÞRÖFUN Á PLASTLÖGNUM SKIÐTIST Í 2 LOTUR FYRRI
 LÖTA ER FRAMKVEMD Í 1 KLUKKUSTUND OG ER ÞRYSTINGUR
 15 BAR FYRIR NEYSLUVATN.
 SEINNI LÖTAN ER GERÐ Í BEINU FRAMHALDI AF FYRRI LÖTU
 OG SAMI ÞRYSTINGUR NOTAÐUR SEINNI LÖTA SKAL STANDA Í
 2 KLUKKUSTUNDIR.
 FYLLA SKAL ÚT ÞRÖFUNARBLAÐ SEM SÝNIR NIÐURSTÖÐUR
 ÞRÖFUNAR.

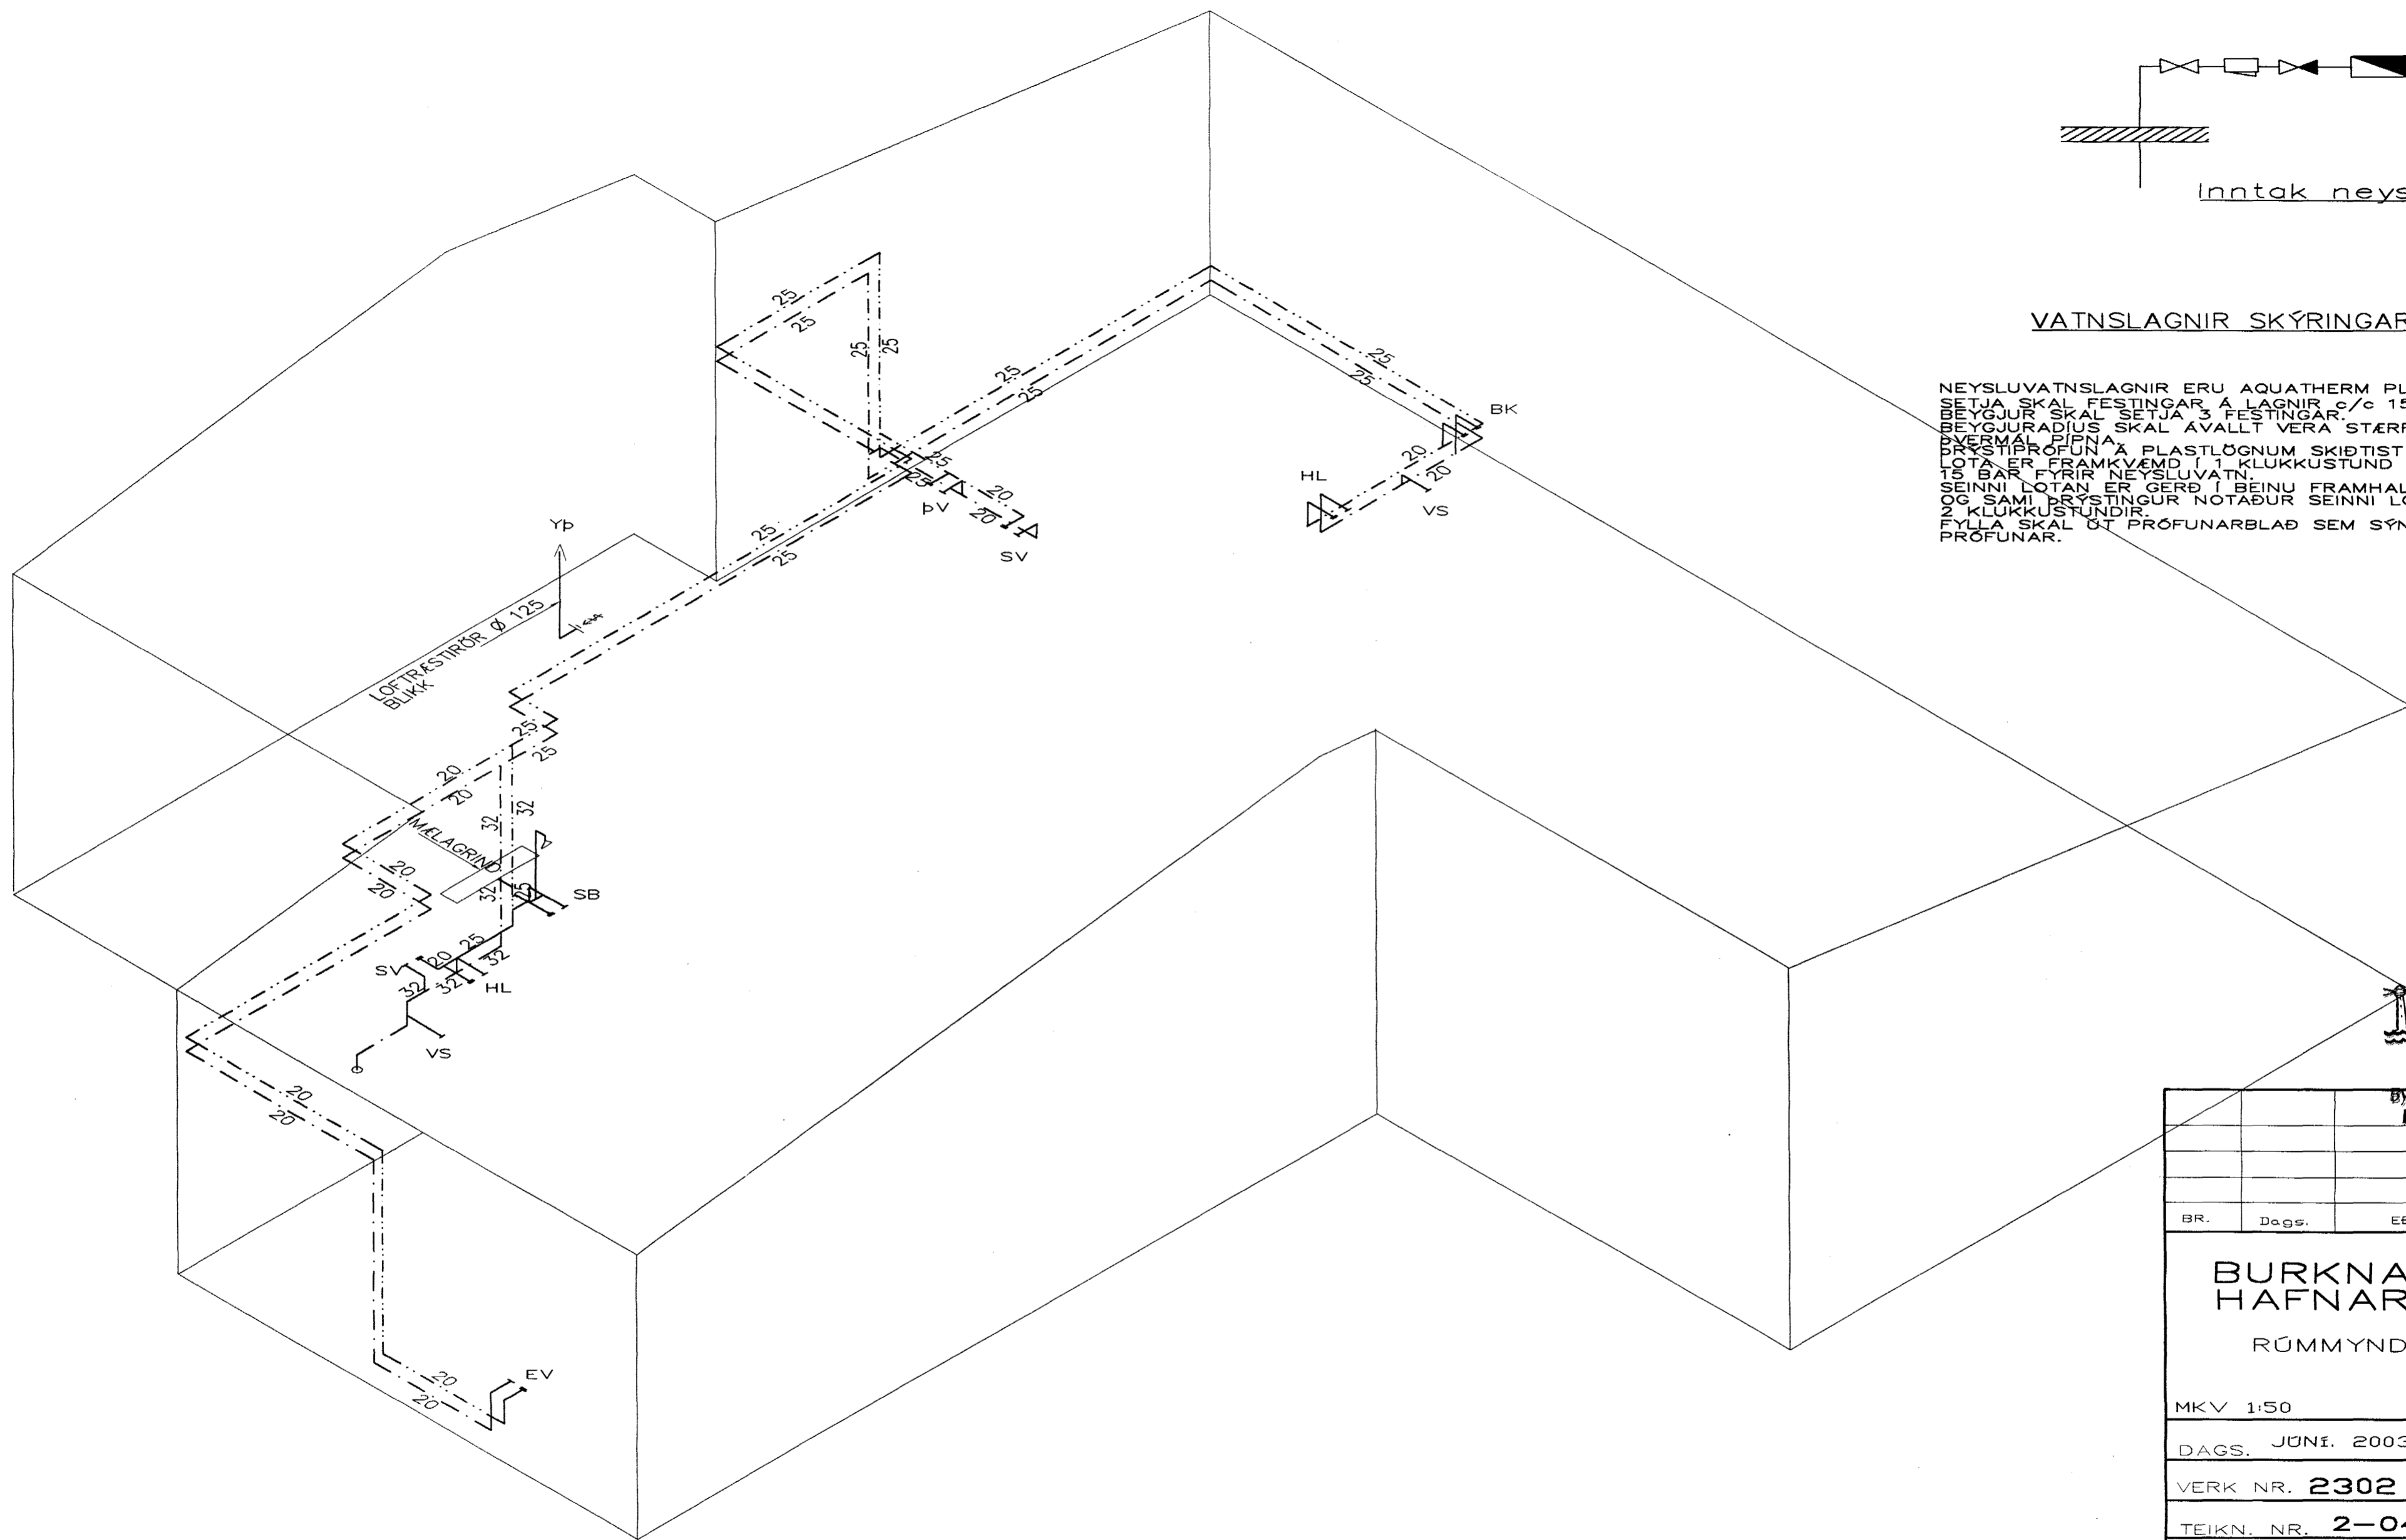

RÚMMYND VATNSLAGNA 1:50

Samþykkt þann
 25 NOV. 2003
 Byggingafræðingur / Hafnarfirði
 F.h. Sigurbjartur Halldórsson

BR.	Dags.	EÐLI BREITINGA	SIGN.
BURKNAVELLIR 13			
HAFNARFIRÐI			
RÚMMYND VATNSLAGNA			
MKV 1:50			
DAGS. JUNÍ. 2003			
VERK NR. 2302			
TEIKN. NR. 2-04			
HANNAÐ SIG. ÞORLEIFSS. KT. 241148-3009			
TEIKNAD G.H.			
YFIRFARIÐ			
TÆKNIPJÓNUSTA SIGURDAR ÞORLEIFSSONAR ehf			
STRANDGÖTU 11-220 HAFNARFIRÐI-SÍMI 555-4255			