



H
G
F
E
D
C
B
A

H
G
F
E
D
C
B
A

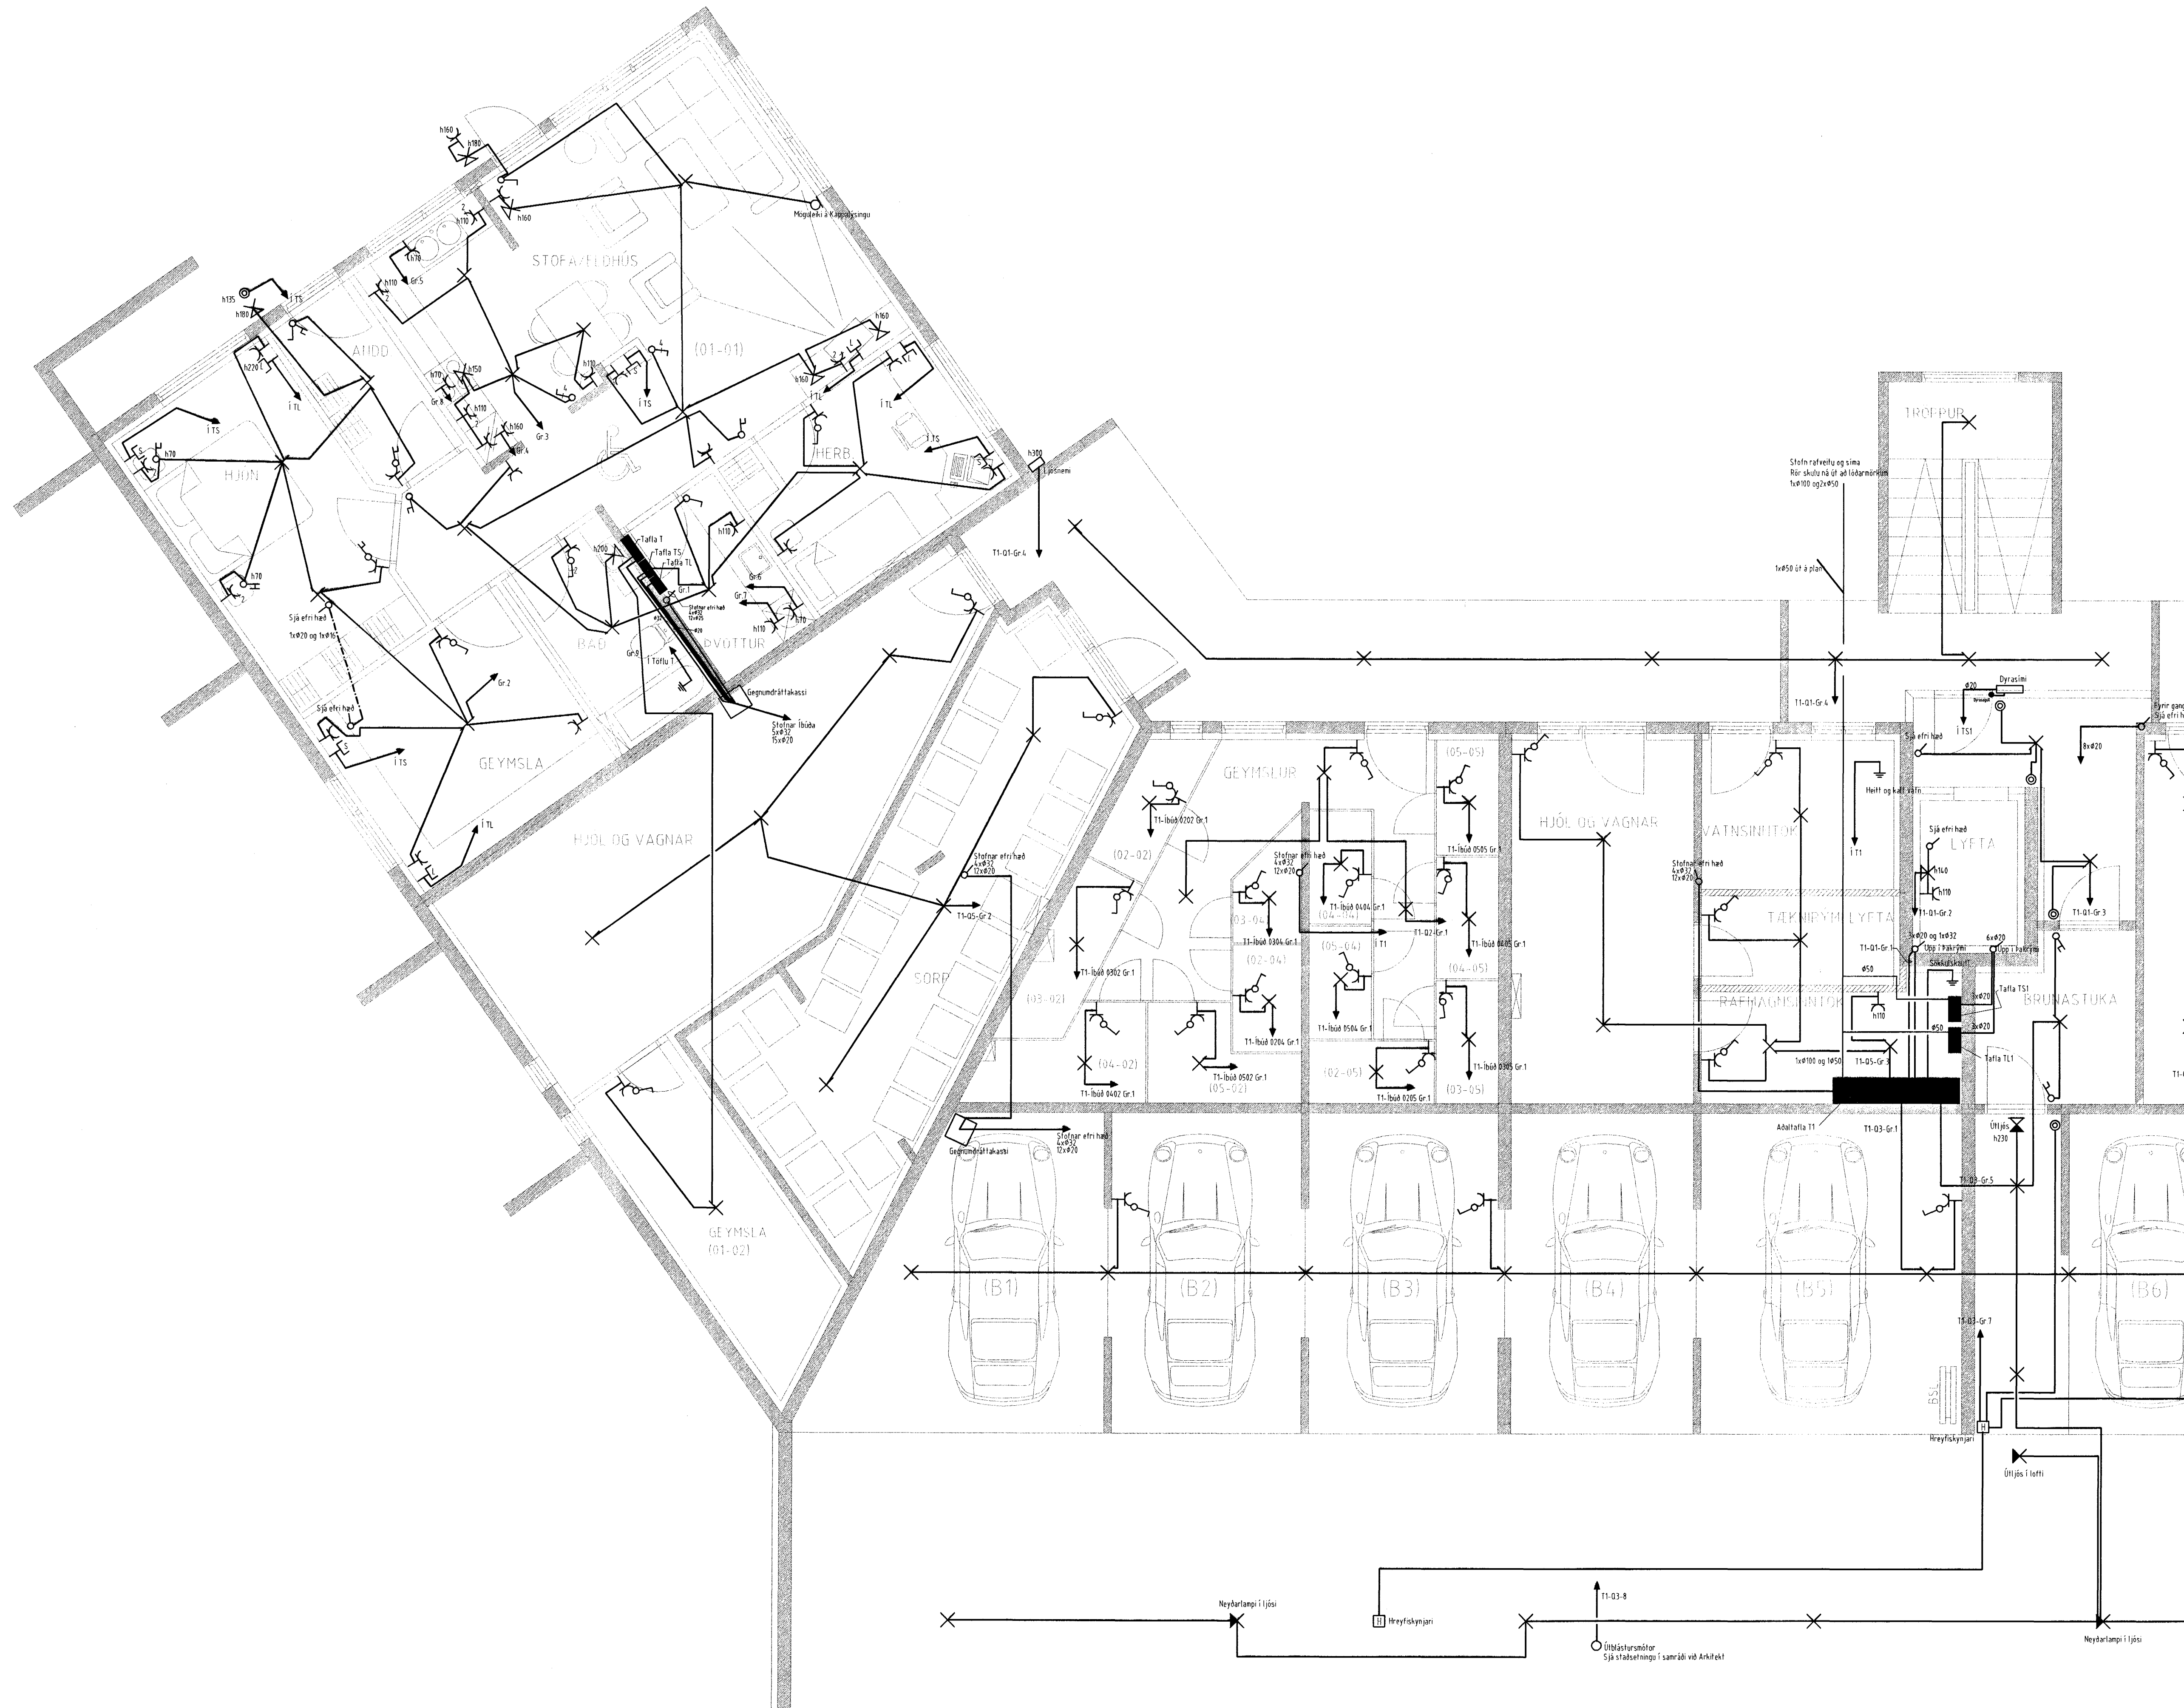

Samþykkt þann
26 NOV. 2003
Byggingafulltrúinn í Hafnarfirði
F.h. Sigurbjartur Halldórsson

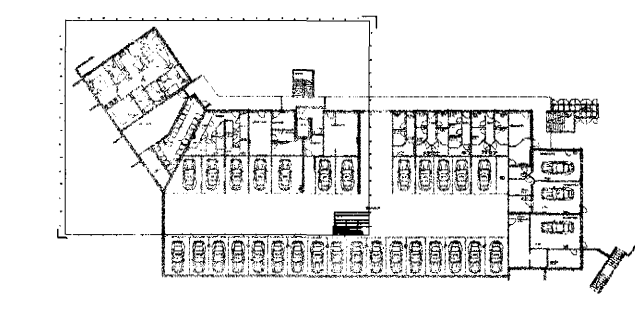

Verkefnið Berjavellir 2 220 Hafnarfirði		
Verktíð/Verknúmer Rafllagnir 1 hæð vestur		
Blað.n.r. 2/13	Dags. 20. okt 2002	Kvartöl 1:50
Yfirfarið <i>[Signature]</i>	Samþ. <i>[Signature]</i>	Breyting 1. des. 2002
Míðvangi 125 220 Hafnarfirði t. 700402-5090 Sími 565 1845, fax 565 0940 gsm 898 0970 http://www.munus.is, e-mail munus@munus.is Hönnuður Sigurbjartur Halldórsson, kt. 060361-2749		

12 11 10 9 8 7 6 5 4 3 2 1