
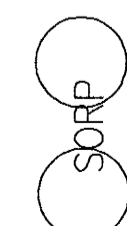


Skýringar

- Hæð rofa skal vera 110cm. frá fullfrágengnu gólfi.
- Hæð rofa í hjónaberbergi sé 80cm.
- Hæð tengla L og F séu 20cm.
- DS. sé 130cm
- Hæð veggljósa sé 170cm.
- Hæð veggljósa í wc. og baði sé 200cm
- Hæð veggljósa í eldhúsi sé 150cm.
- Hæð tengla við eldavél sé 30cm.
- Hæð tengla við viftu sé 200cm.
- Hæð úti ljósa sé 170cm.
- Smáspennu og lágsþennu tenglar skulu vera í sama ramma þar sem það á við.
- Málstraumur rofa og tengla sé 10A
- Rör séu 16mm plastpípur 1,5q
- Rör fyrir eldavél 20mm plastpípur og vír 4q
- Taka skal mál milliveggja skv. smíðateikningu.

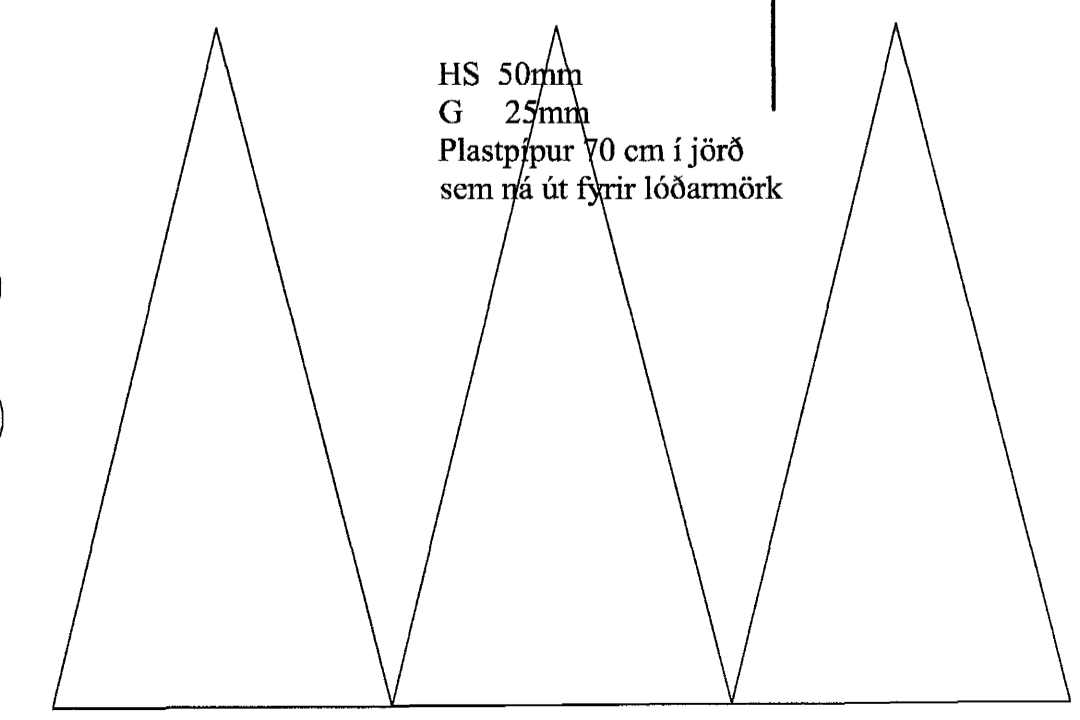

Samþykkt þann  
 01.05.2003  
 Byggingufultrúmmi í Hafnarfirði  
 E.h. Sigurbjarnur Halldórsson

**Elys**  
 Rafagnateikningar  
 Engjahlíð 5 221 Hafn. s. 565-4755 gsm. 897-6530 Þórður Kristjánsson Rafv.m. kt. 040851-4969 V. Elma Cates Tætnit. kt.131155-3529

**Fífuvellir 28 Hafnarfirði**  
 Lágspenna

|                     |                 |                       |
|---------------------|-----------------|-----------------------|
| Teikning nr: 634-03 | Dagss: 05-11-03 | Hannað: <i>þórunn</i> |
| Mkv: 1:50           | Blað: 1 af 4    | Teiknað: vec          |