


BERJAVELLIR 2 HAFNARFIRÐI.

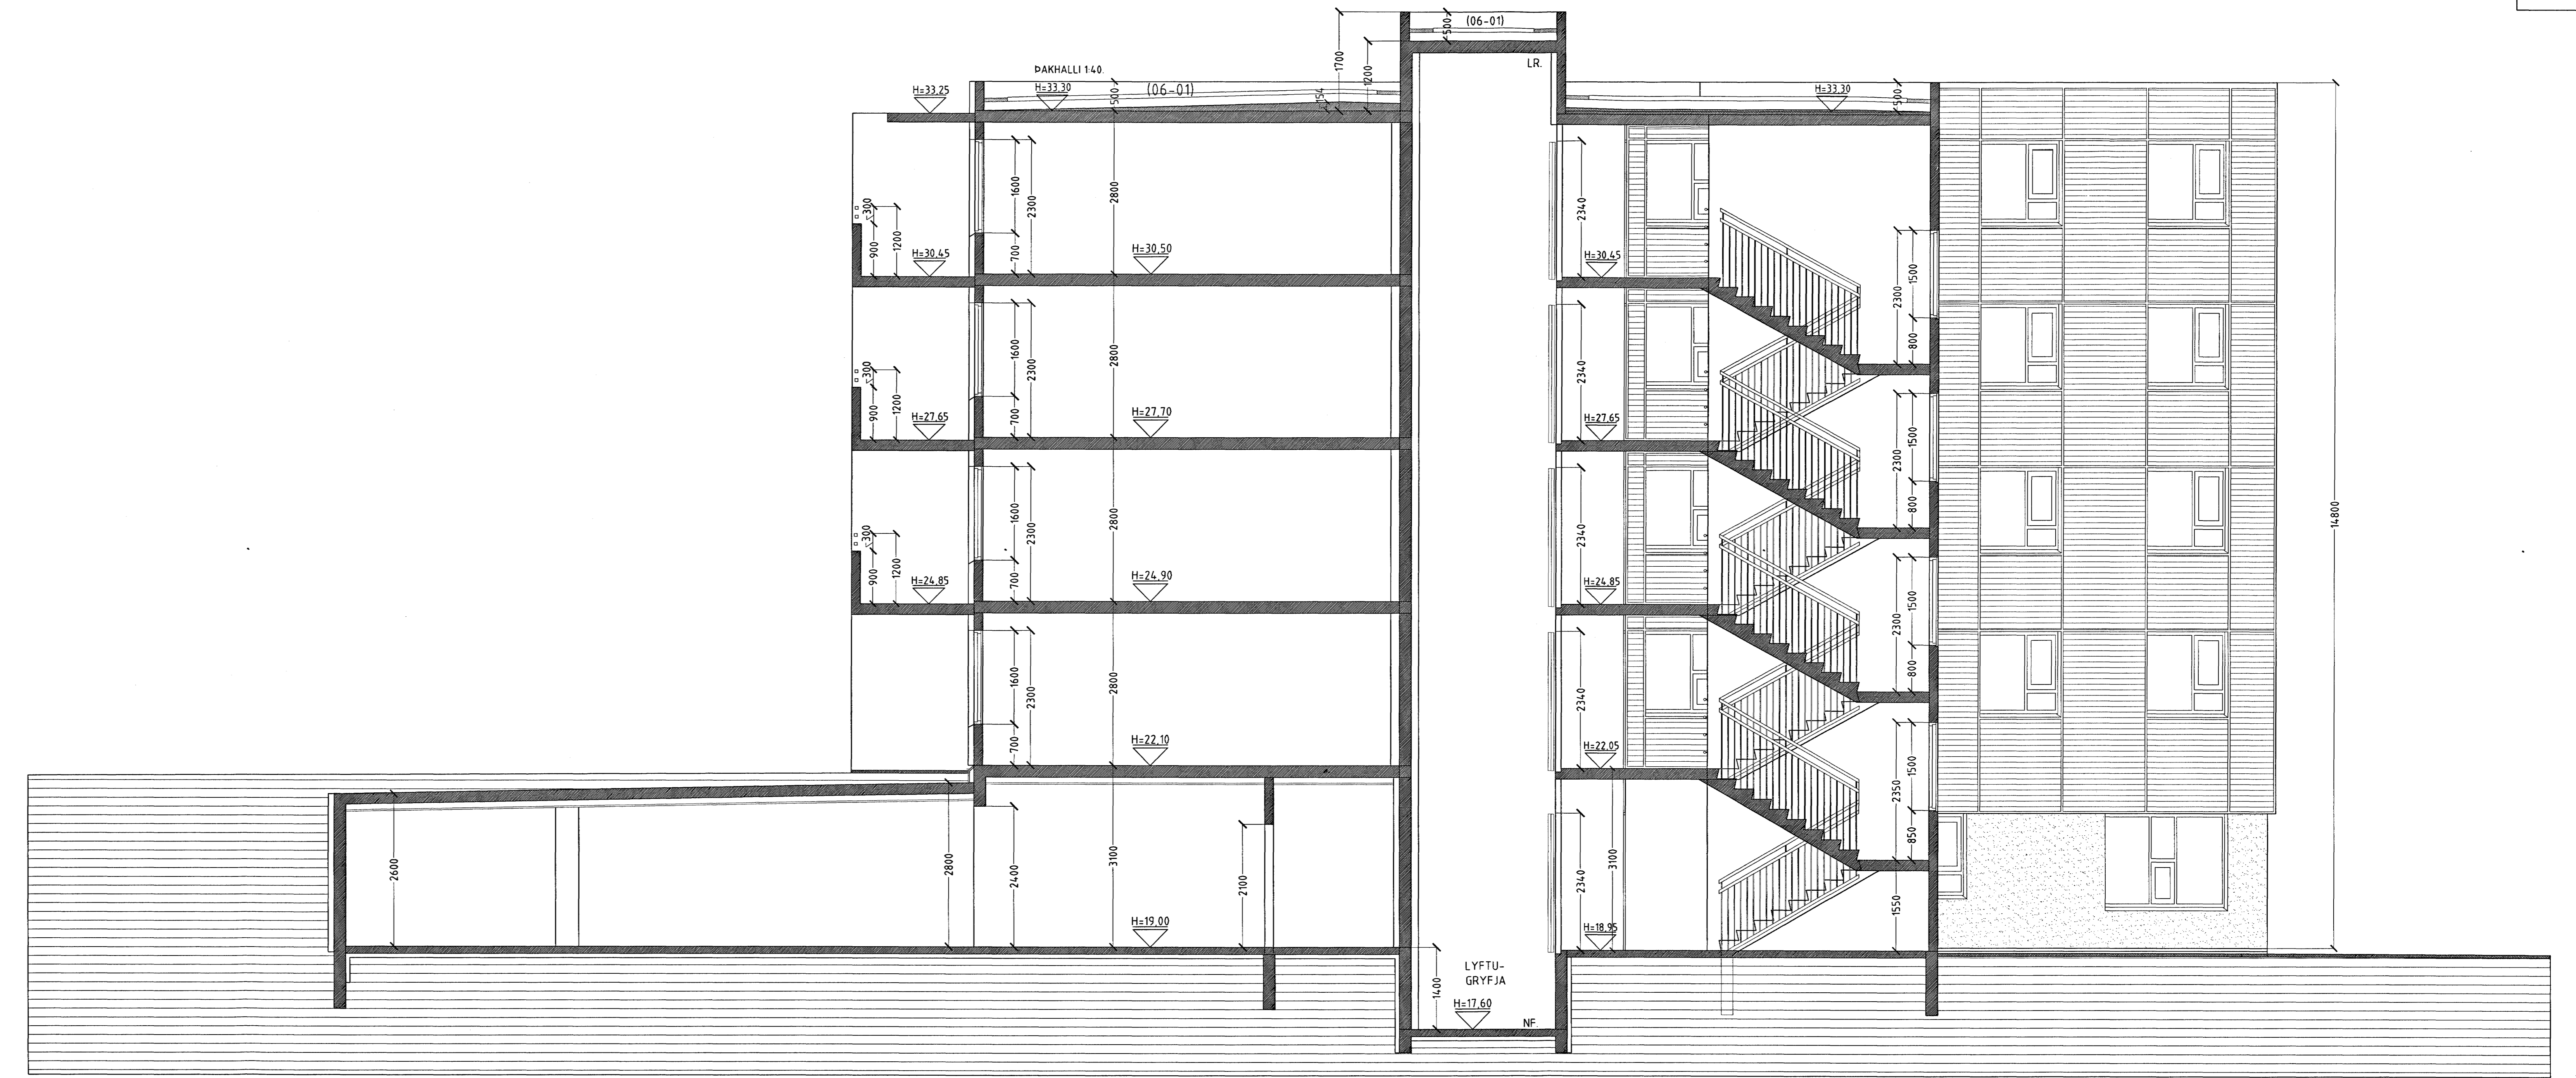

SNID A-A MKV. 1:50.



SNID B-B MKV. 1:50.

Samþykkt band  
2.5 NOV. 2002  
Byggingufulltrúi í Hafnarfirði  
Eh. Sigurbjartur Halldórsson

BERJAVELLIR 2 HAFNARFIRÐI.

Sigurður Þorvarðarson byggingafræðingur b.f.  
Teiknistofan Strandgötu 11 220 Hafnarfirði.  
STW Teiknistofan ehf. sk. 510239-2769 Kt. aðalheimilar: 14 250-4189  
Sími: 5651510 Fax: 5651299 Netfang: teiknistofan@island.is

Skýringar	Sérupdráttur
Teikning	Snid A-A og B-B
Mælikvæði	1:50
Undirskrift	<i>TS/11 05.10.02</i>
Blað nr. 5 af 13	Dagsetning 06 Desember 2002.
Breytt:	