



BERJAVELLIR 2 HAFNARFIRÐI.

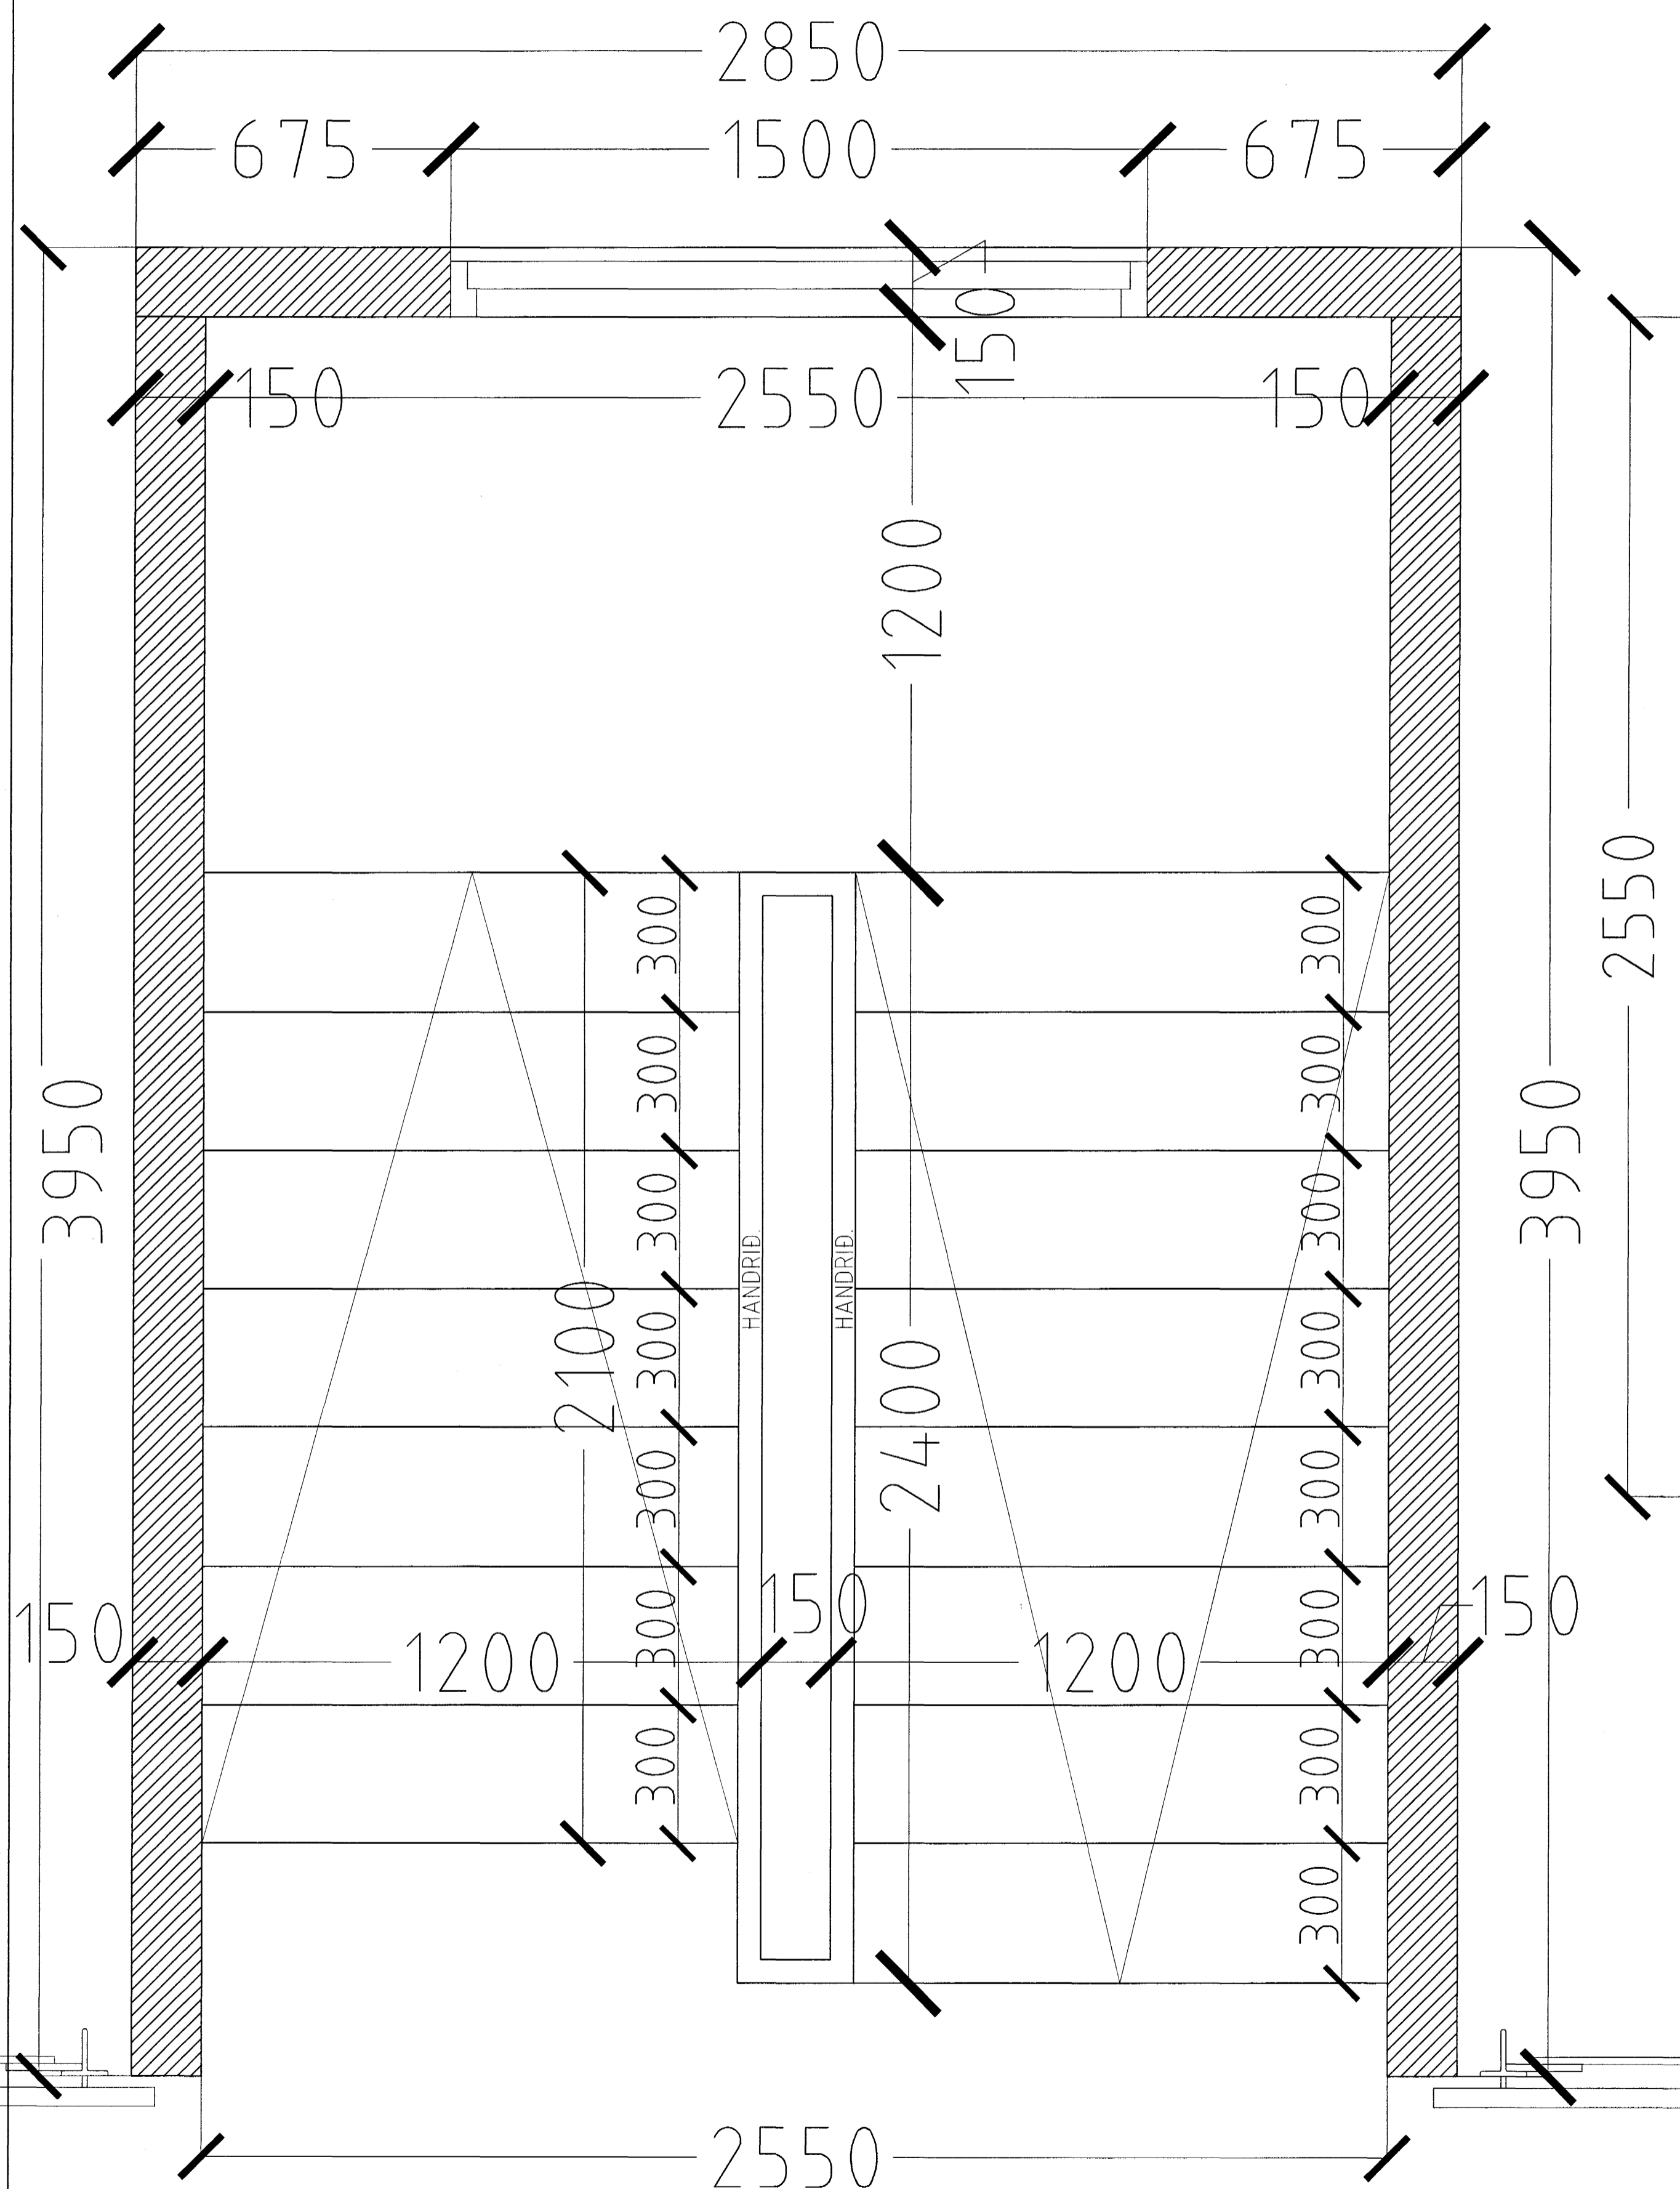


GRUNNMYND STIGI MKV. 1:10.  
STIGI 2 - 3 OG 4 HÆÐ.

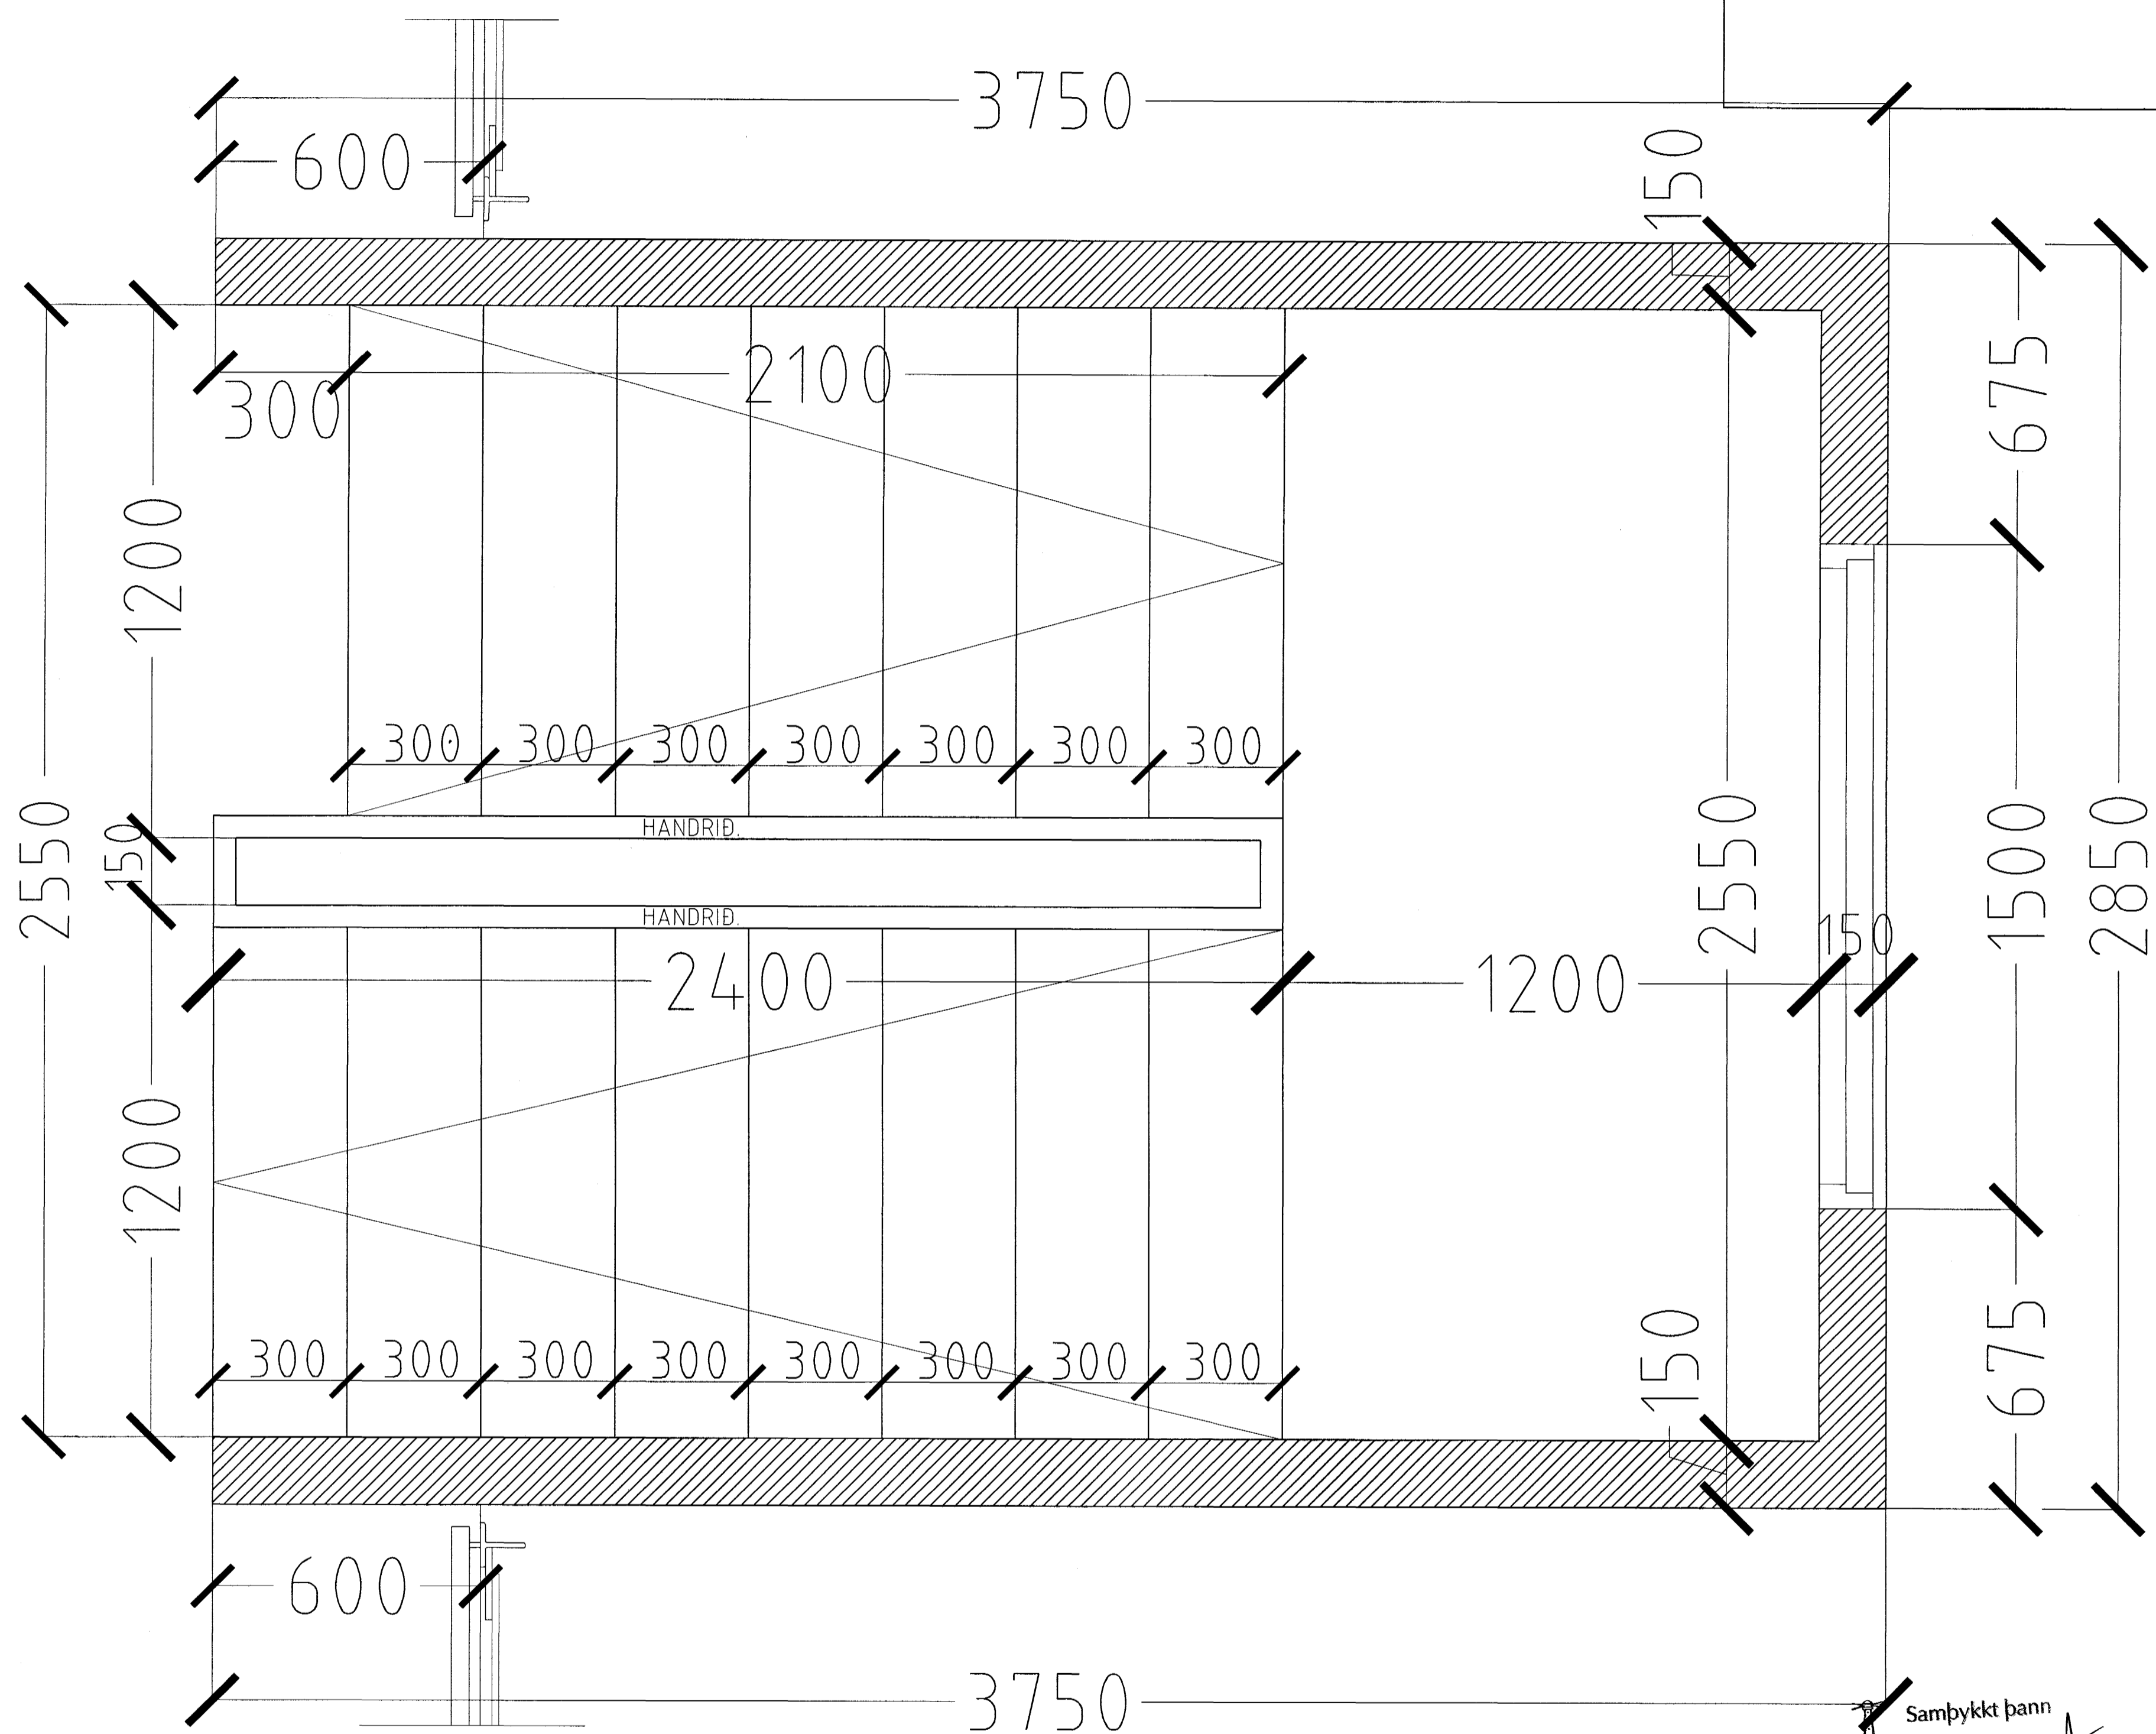

GRUNNMYND STIGI MKV. 1:10.  
STIGI 2 - 3 OG 4 HÆÐ.

SNIB Í ÞREP MKV. 1:10.

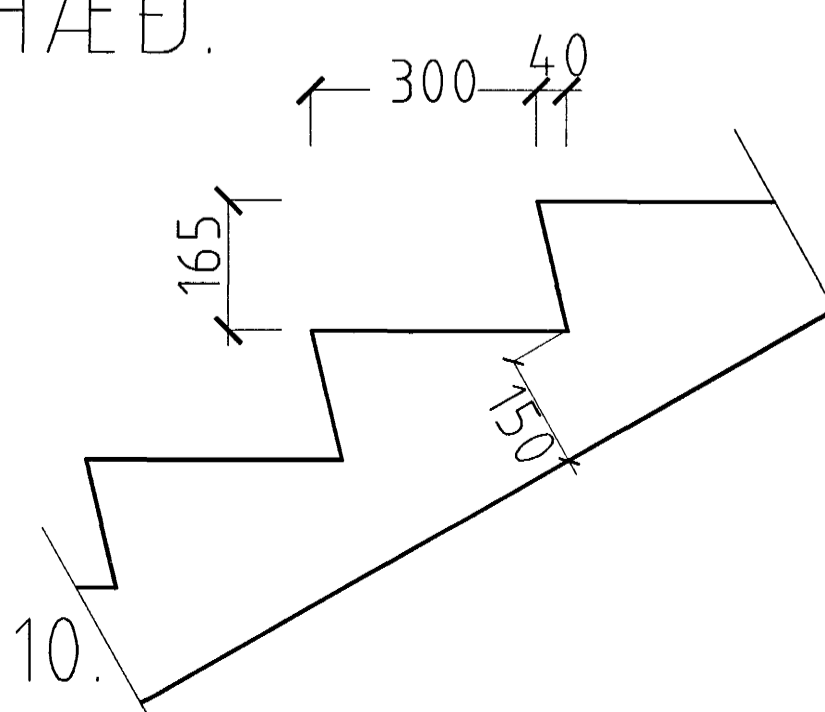

Samþykkt þann  
24 NOV. 2003  
Byggingafræðingur í Hafnarfirði  
Eh. Sigurbjartur Halldórsson

BERJAVELLIR 2 HAFNARFIRÐI.

Sigurður Þorvarðarson byggingafræðingur b.f.í.  
Teiknistofan Strandgötu 11 220 Hafnarfirði.  
STH. teiknistofan ehf. kt. 510298-2769. Kt. aðalhönnuðar: 14.1250-4.189.  
Sími: 5651510. Fax: 5651299. Netfang: teiknistofan@islandia.is

Skýringar:	Séruppdráttur.
Teikning:	Stigamyndir 2 - 3 og 4 hæð.
Málkvarði:	1:10.
Undirskrift:	<i>[Signature]</i>
Blad nr:	8 af 13.
Breytt:	Dagsetning: 06 desember 2002.