


BERJAVELLIR 2 HAFNARFIRÐI.

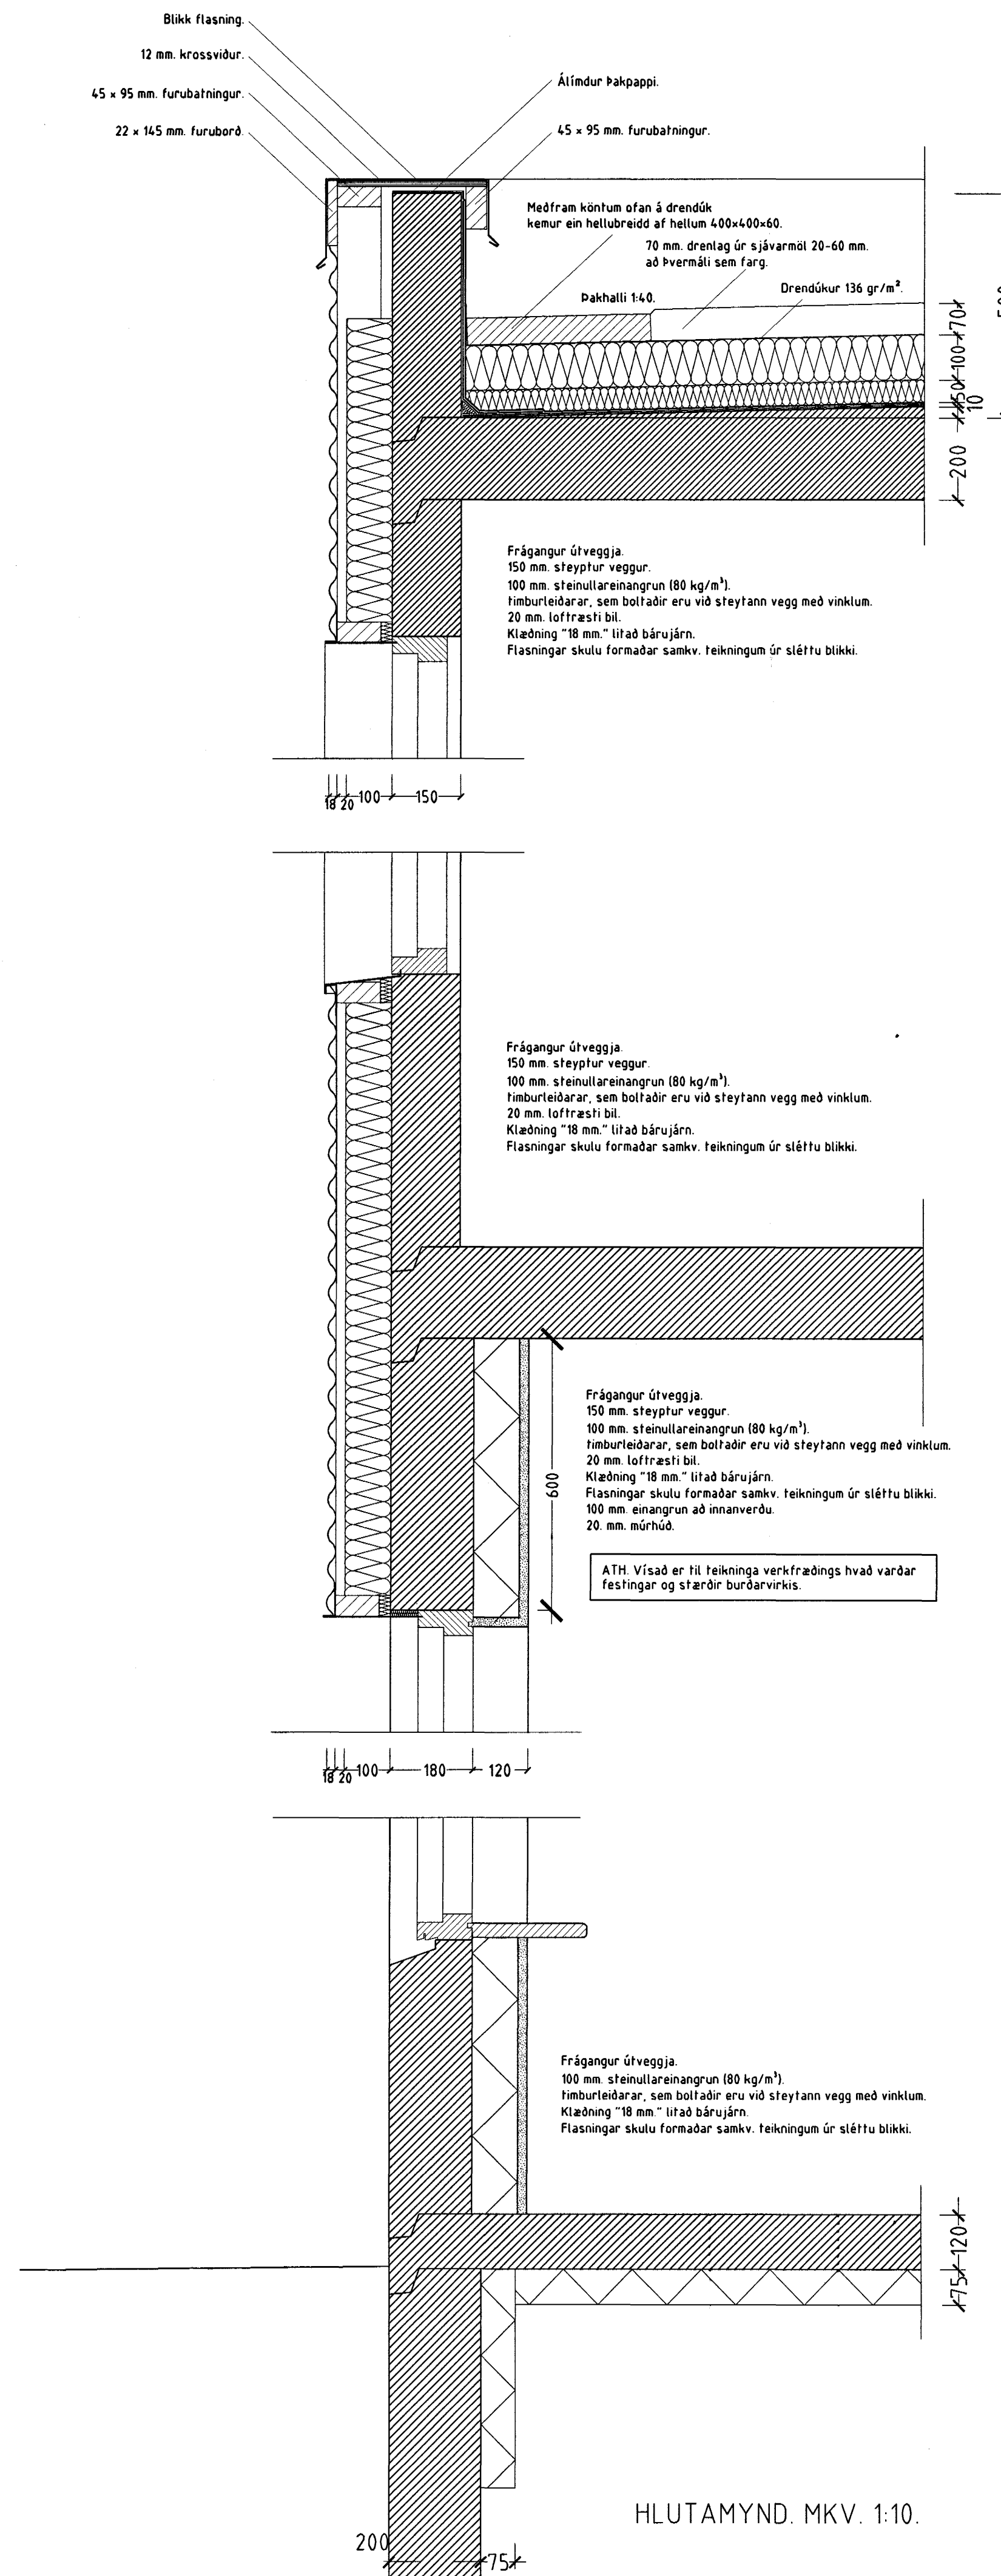

Dak kemur á steypta etstu plötu.
 Á steypta þakplötu skal leggja flögn 160 mm. með halla að niðurfötum, eða að sami halli sé gerður í þykkingu efstu plötu.
 Á þakið koma tvö lög af álindum þakpappa.
 Miða skal við eflirfarandi lýsingu sem lágmarkskröfur.
 Steypt plata með flögn skal vera hrein og tilbúnn til pappalagnar.
 Altar misfrellur skulu jafnaðar.
 Grunna skal þakflöt með "PROFESSIONAL P3 bitumen primer"
 Drírhyrnings þéttullarlisti í verk.
 Undirlagspappi "POLYGUM SEP 5000 T MEC" sem er SBS asfalt dúkur 5,0 kg/m², styrktarmottan í dúknum er polyester 180 gr/m².
 Pappann skal heillíma á þakflöt með eldsúðu, pappinn skal skarast 8-10 sm. á langhlidum og skammhlidum.
 Undirpappinn skal lagður í stefnu þakhallans.
 Yfirlagspappinn "FLEXIGUM 4T MEC" sem er SBS asfalt dúkur 4,8 kg/m², styrktarmottan í dúknum er polyester 180 gr/m².
 Yfirlagið skal lagt þannig að samskeyti á undirlagi komi ca. á miðja rúllu yfirlags. Yfirlagspappinn skal skarður á sama hátt og undirlagspappinn.
 Ofan á þakpappa skal einangra með "STYRISOL 300" plasteinangrun.
 Einangrunin skal bola 300 kPa skv. Staðli iso 844, ss 169534. Plöturnar skulu vera nótaðar og leggjast í tveimur lögum, 50 mm. og 100 mm.
 Einangrunina skal leggja þannig að þær liggji þétt að köntum og vel saman.
 Vanda skal sérstaklega við niðurföll.
 Ofan á einangrun skal leggja drendúk 136 gr./m². Dúkurinn skal ganga upp á kanta og upp fyrir endanlegt efsta yfirborð.
 Skorið skal úr dúk við niðurföll.
 Ofan á drendúk skal setja 100 mm. drentag úr sjávarmöl 20-60 mm. að þvermáli sem farg.
 Meðfram köntum ofan á drendúk kemur ein hellubreidd af hellum 400x400x60.
 Nota skal sérsníðuð niðurföll úr áli.
 Yfirföll eru á þaki.
 Niðurföllin skulu eldsóðin undirlagspappa, og þess gætt að samskeyti séu þétt áður en yfirlagspappi er lagður.
 Niðurföll skulu framlengd upp fyrir malarlag með þar til gerðum stút, úr götuðum 2 mm.árlörum með álríst.

HLUTAMYND. MKV. 1:10.

Samþykkt þann
 24 NOV. 2003
 Byggingafræðingur í Hafnarfirði
 E. Sigurbjartur Halldórsson

BERJAVELLIR 2 HAFNARFIRÐI.
 Sigurður Þorvarðarson byggingafræðingur bfi.
 Teiknistofan Strandgötu 11 220 Hafnarfirði.
 STH. teiknistofan ehf. kt. 510298-2769. Kf. aðalhönnuðar: 141250-4189.
 Sími: 5651510. Fax: 5651299. Netfang: teiknistofan@landia.is

Skýringar:	Séruppráttur.
Teikning:	Hlutamyndir.
Mælikvarði:	1:10.
Undirskrift:	13/11 03 STH
Blað nr:	10 af 13.
Dagsetning:	06. desember 2002.
Breytt:	