


Þrítaugarör Hitaveitu Suðurnesja og  
 undssímans 50mm að þvermáli liggja 70cm  
 undir jarðvegsfirborði að löðamörkum.

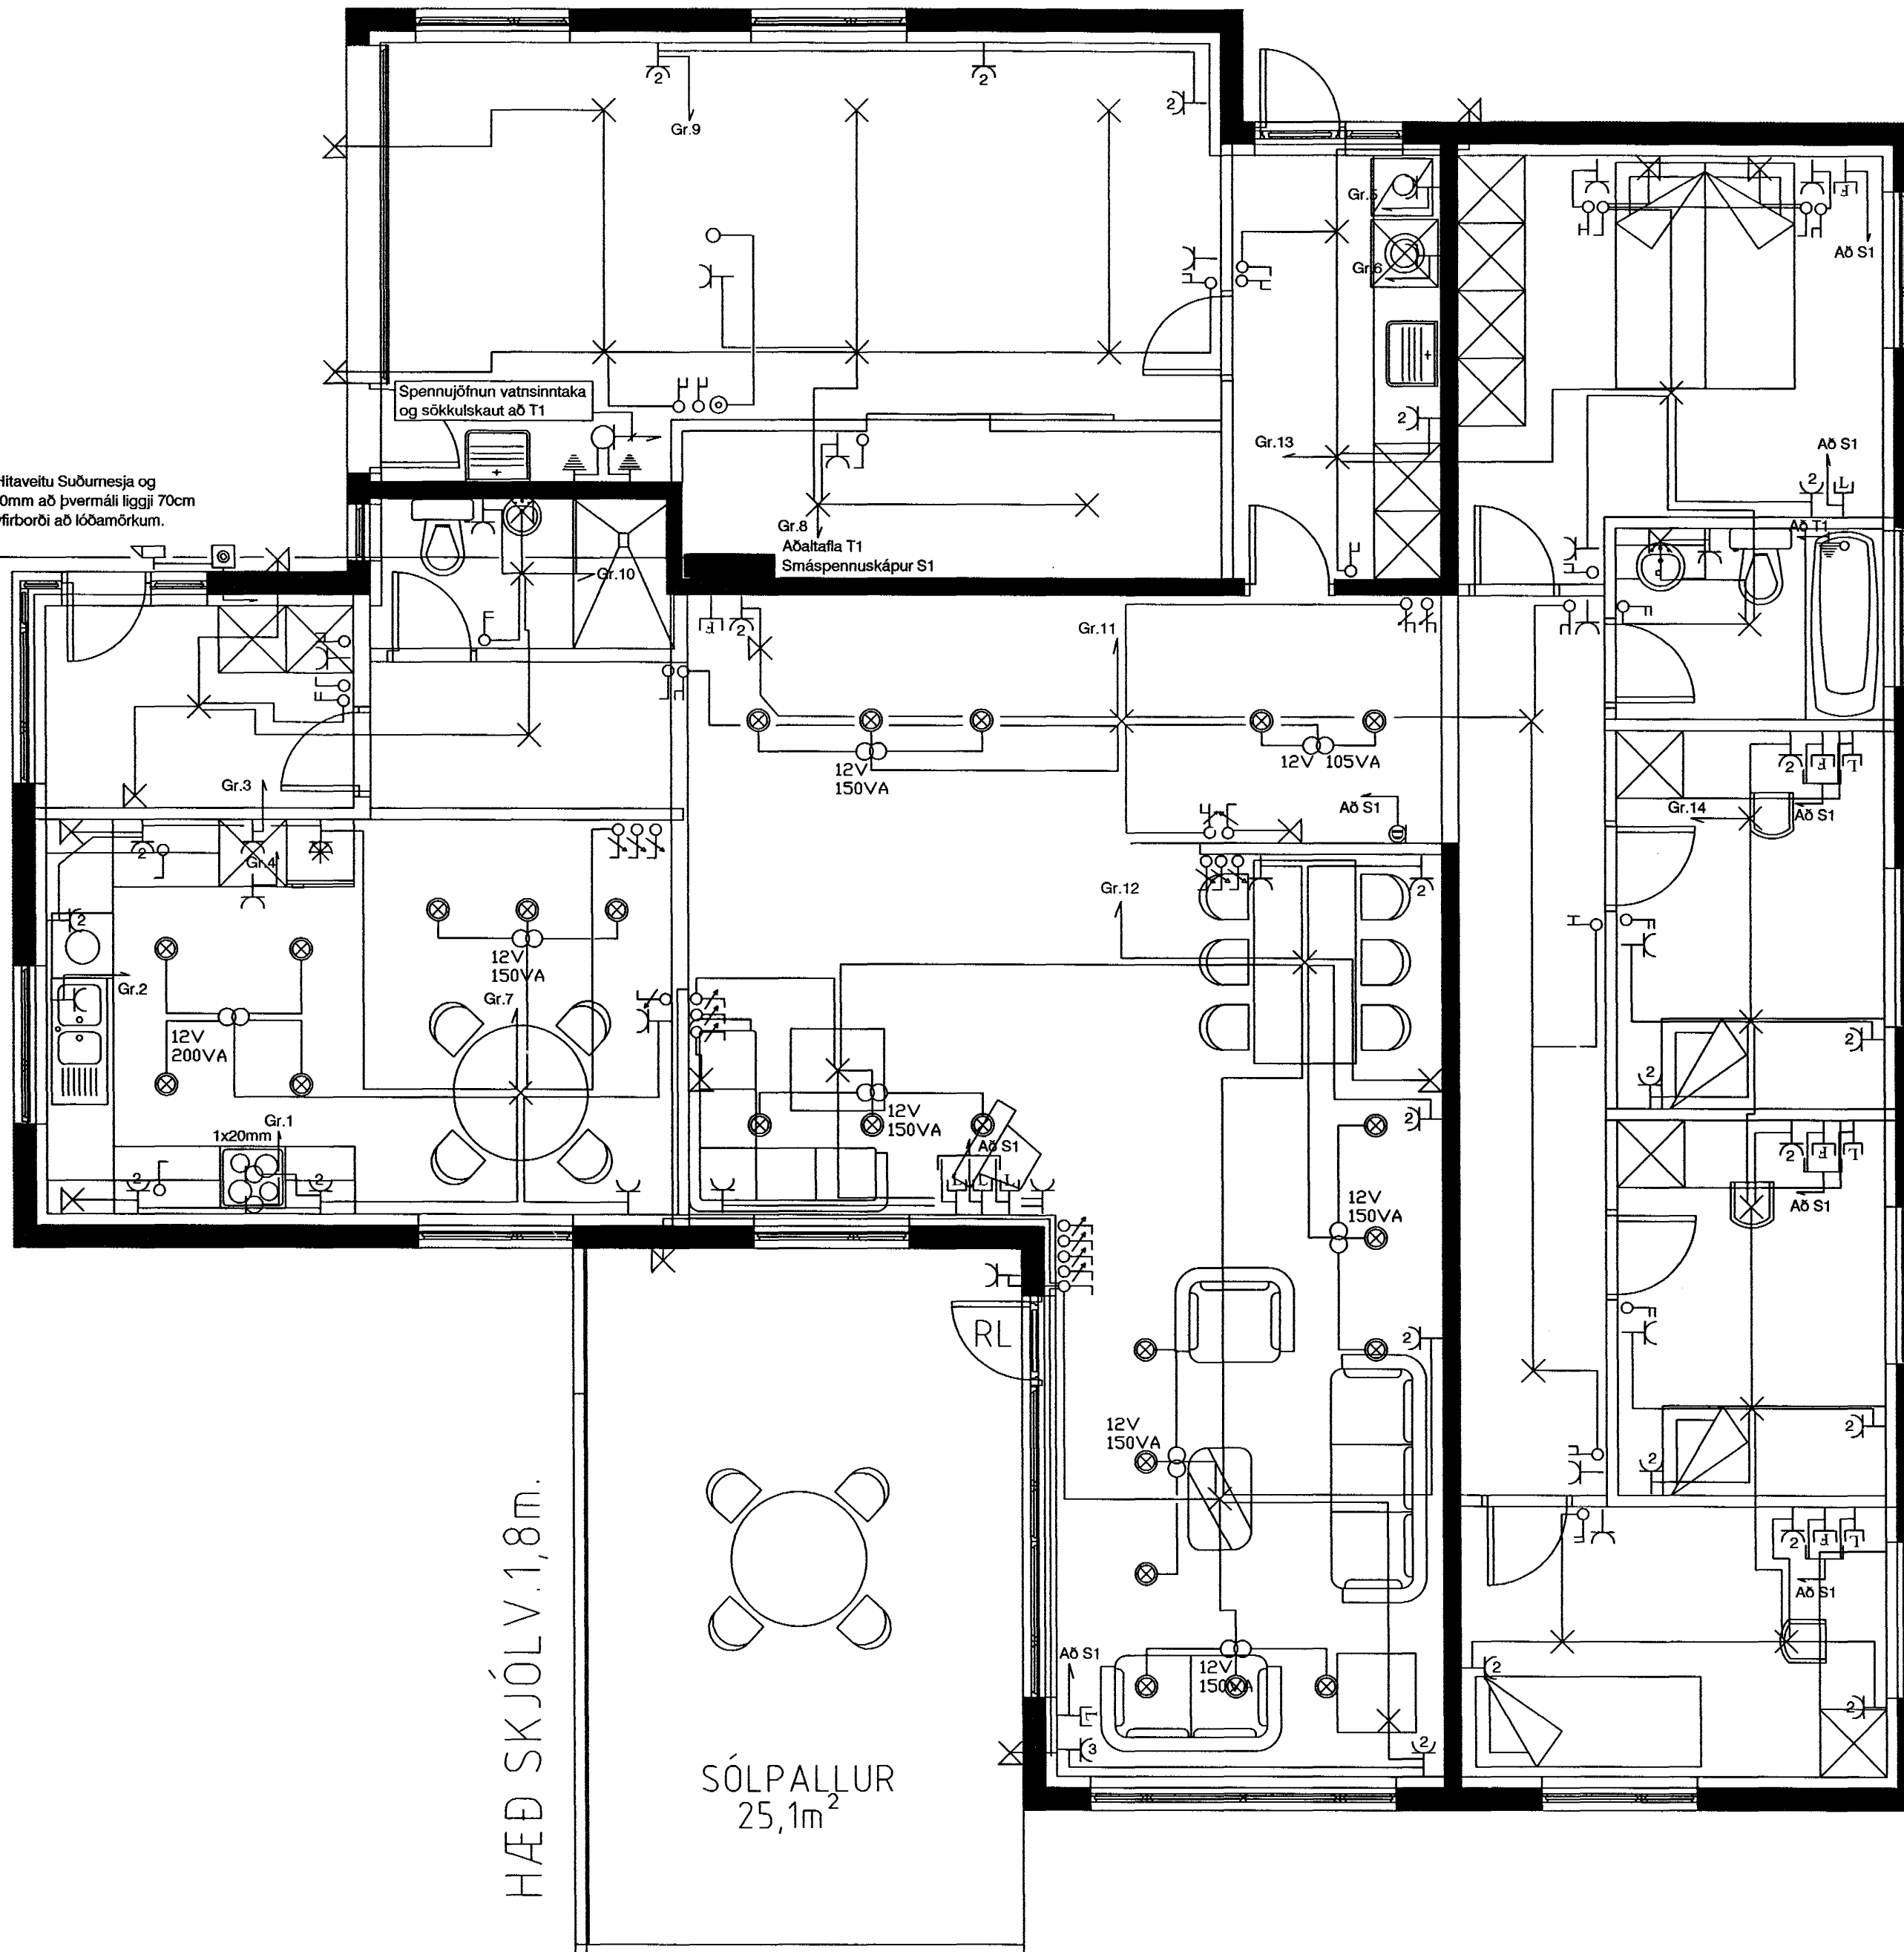

HÆÐ SKJÓLV. 1,8m.

SÓLPALLUR  
 25,1m<sup>2</sup>

*Allt í einu. 13. Júlí 2003*

**Kristján B. Guðmundsson**  
 Raflagnahönnuður - rafverktaki  
 Kf. 060951-3309 sími: 896-2895

Burknaveilir 13  
 Grunnmynd raflagns

Teikn. nr. Tilvísun á teikningu Br. Dags.  
 Samþykkt *Kristján B. Guðmundsson*

Hannað KBG	Telknað KBG
Dagsetning Verk nr. Málkvarði Teikn. Júlí 2003 1107 1/50 3	