


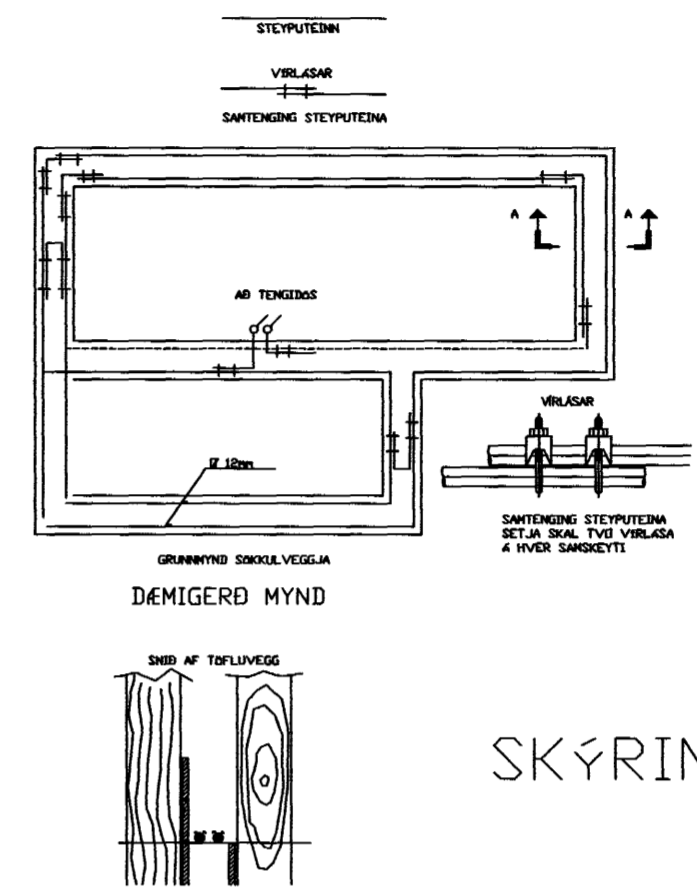

Heimtaugarör Hitaveitu Suðurnesja og Landssímans 50mm að þvermáli liggji 70cm undir jarðvegisyfirborði að lóðamörkum.



Hæðir rofa skulu vera 105cm upp undir dós nema annars sé getið.
 Hæðir tengla skulu vera 20cm upp undir dós nema annars sé getið.
 Hæðir veggjóna inni skulu vera 190cm upp undir dós nema annars sé getið.
 Hæðir veggjóna úti skulu vera 205cm nema annars sé getið.
 Allar pípur eru 16mm nema að eldavél sem er 20mm.
 Heimtaugapípur eru 50mm og liggja alla leið að lóðamörkum 70cm undir jarðvegisyfirborði.

Allt Jóhanna María Guðmundsdóttir 20/11/07

Kristján B. Guðmundsson Raflagnahönnuður - rafverktaki <small>Kl. 060951-3309 sími: 896-2895</small>		Burknaveilir 13	
Teikn. nr. Tilvísun á teikningu Samþykkt <i>[Signature]</i>		Br.	Dags.
Hannað KBG		Teiknað KBG	
Dagsetning Verk nr.		Málkvarði Teikn. nr.	
Júlí 2003 1107		1/500 1	