



GRUNNMYND 1:100


SÚLA S1 1:20

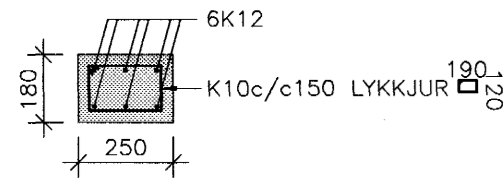



SÚLA S2 1:20

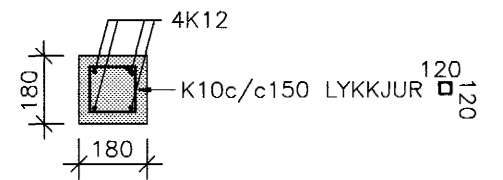


SÚLA S3 1:20

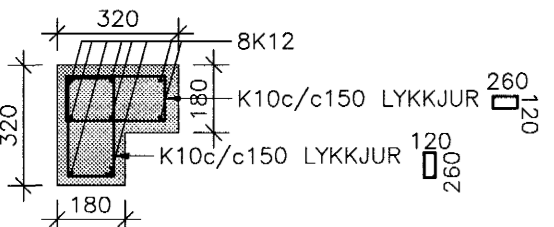


SÚLA S4 1:20

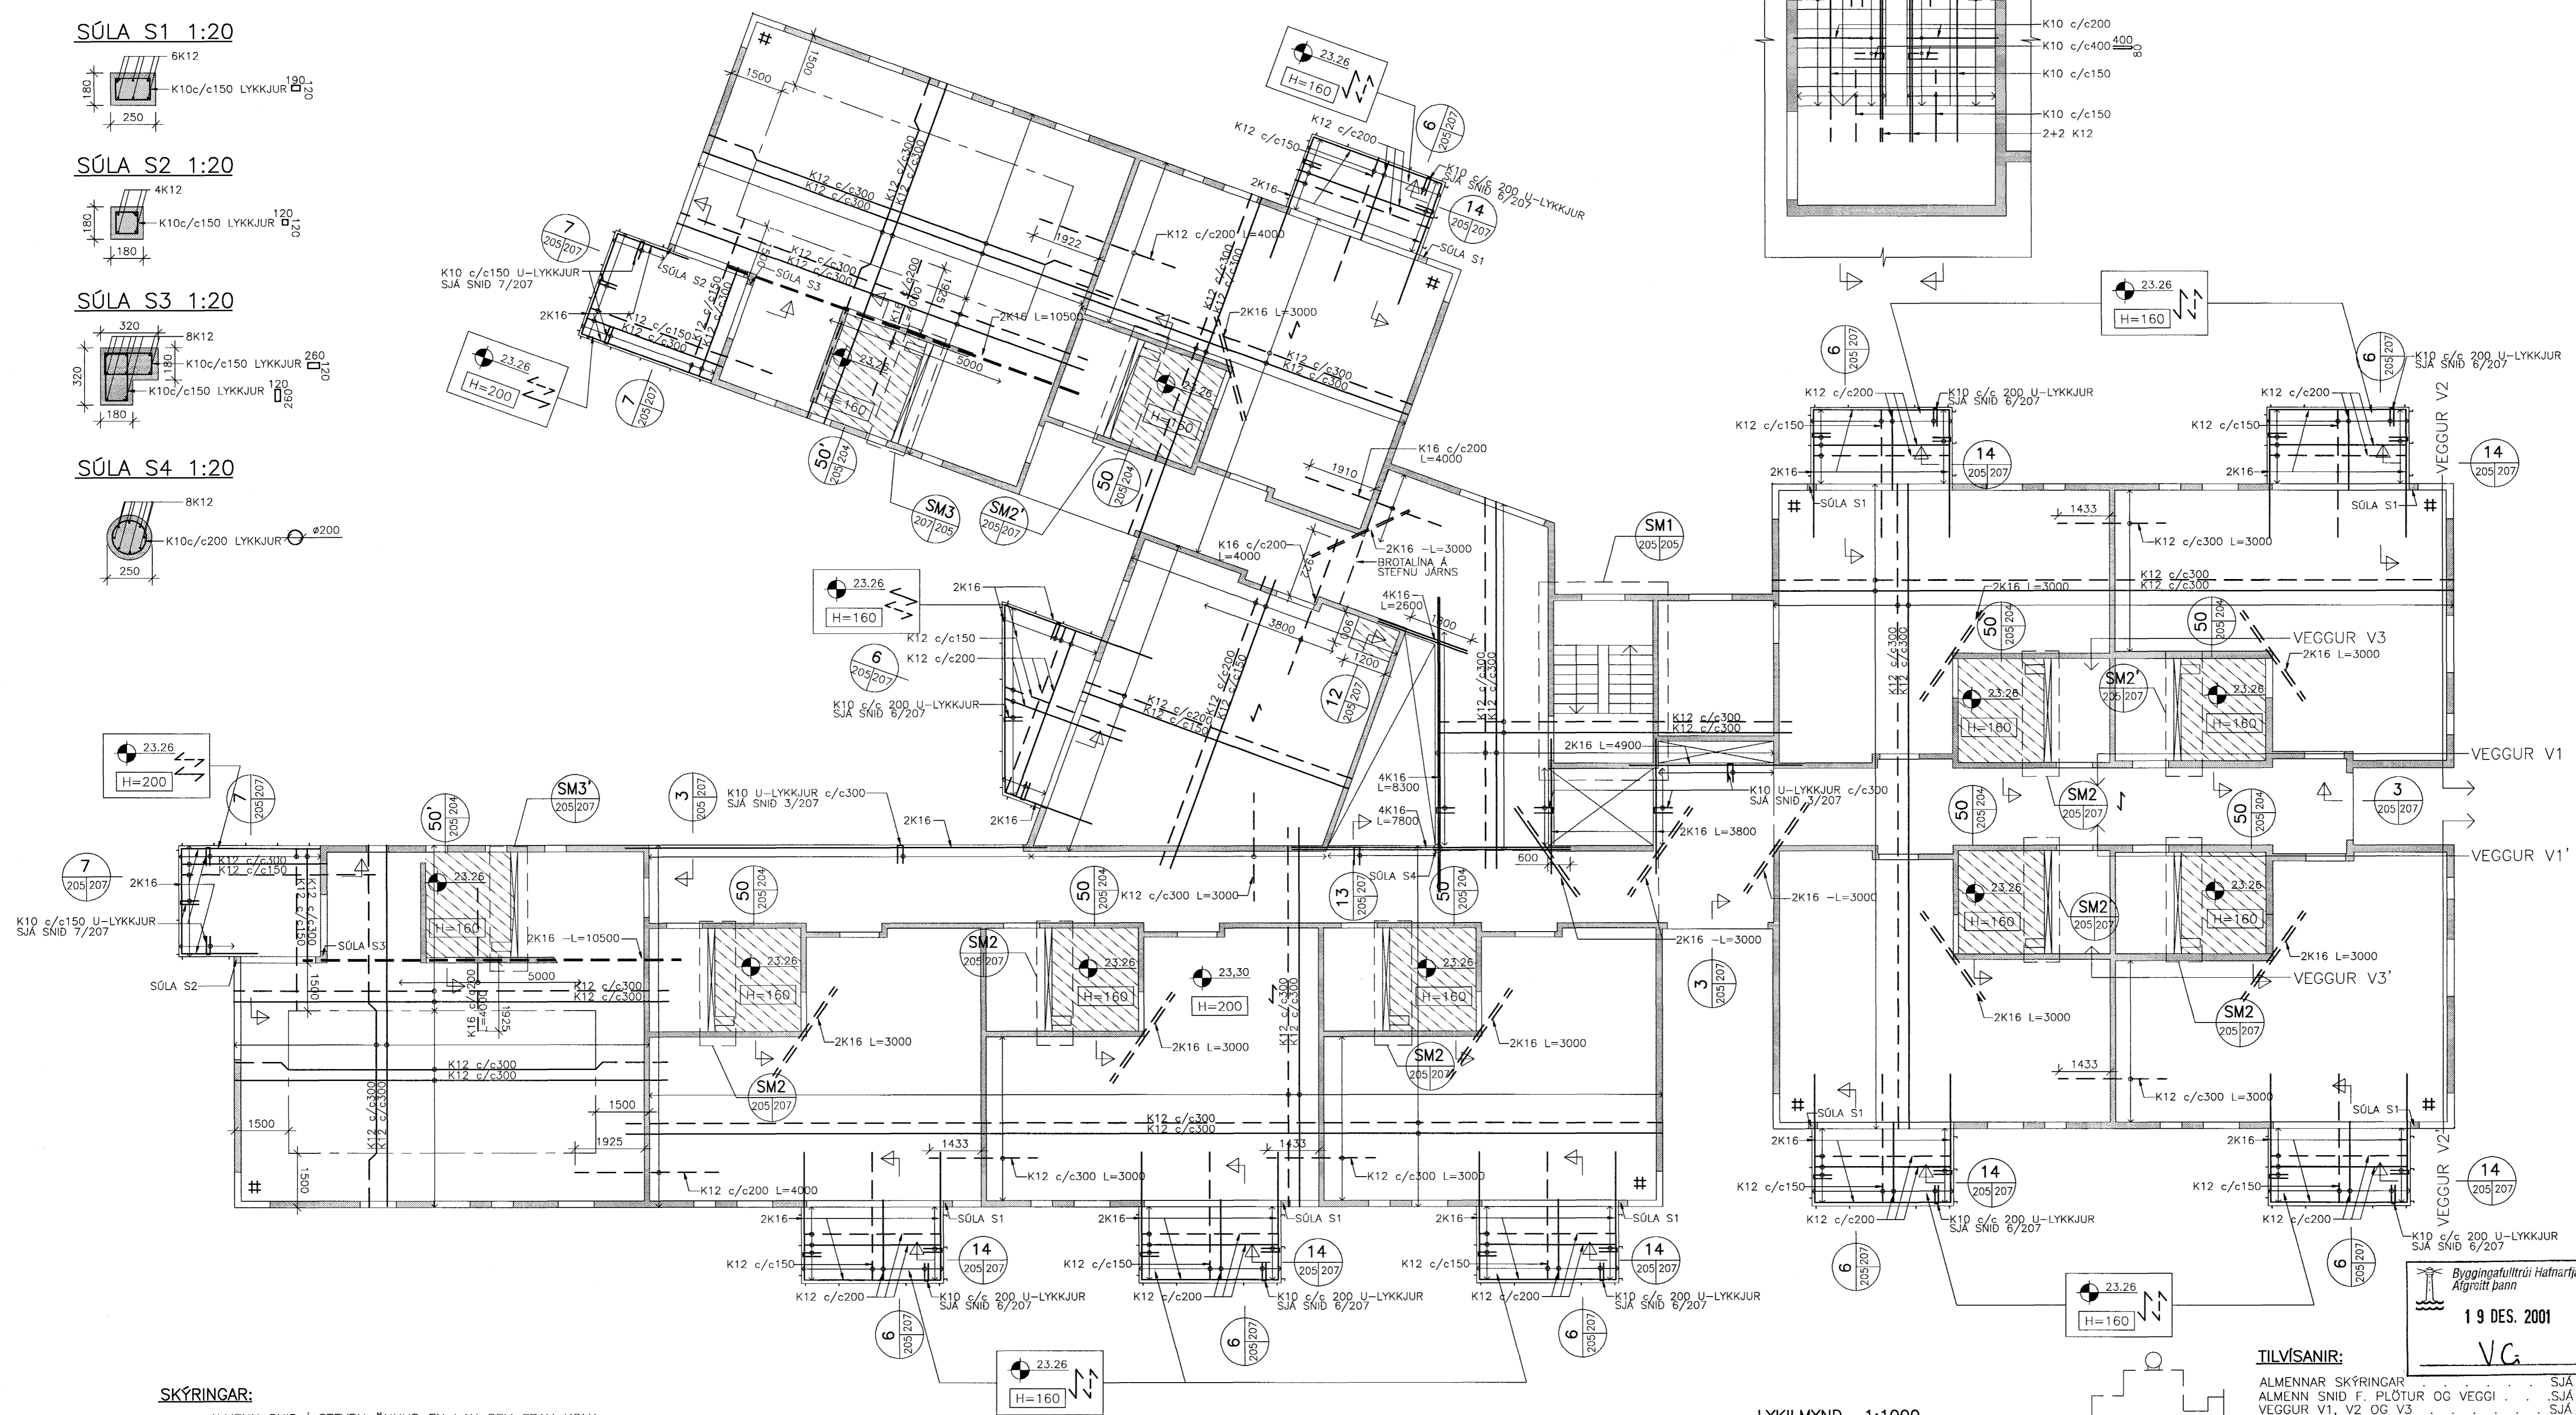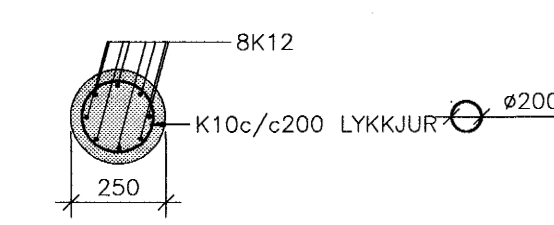

SM1 SÉRMYND 1:50

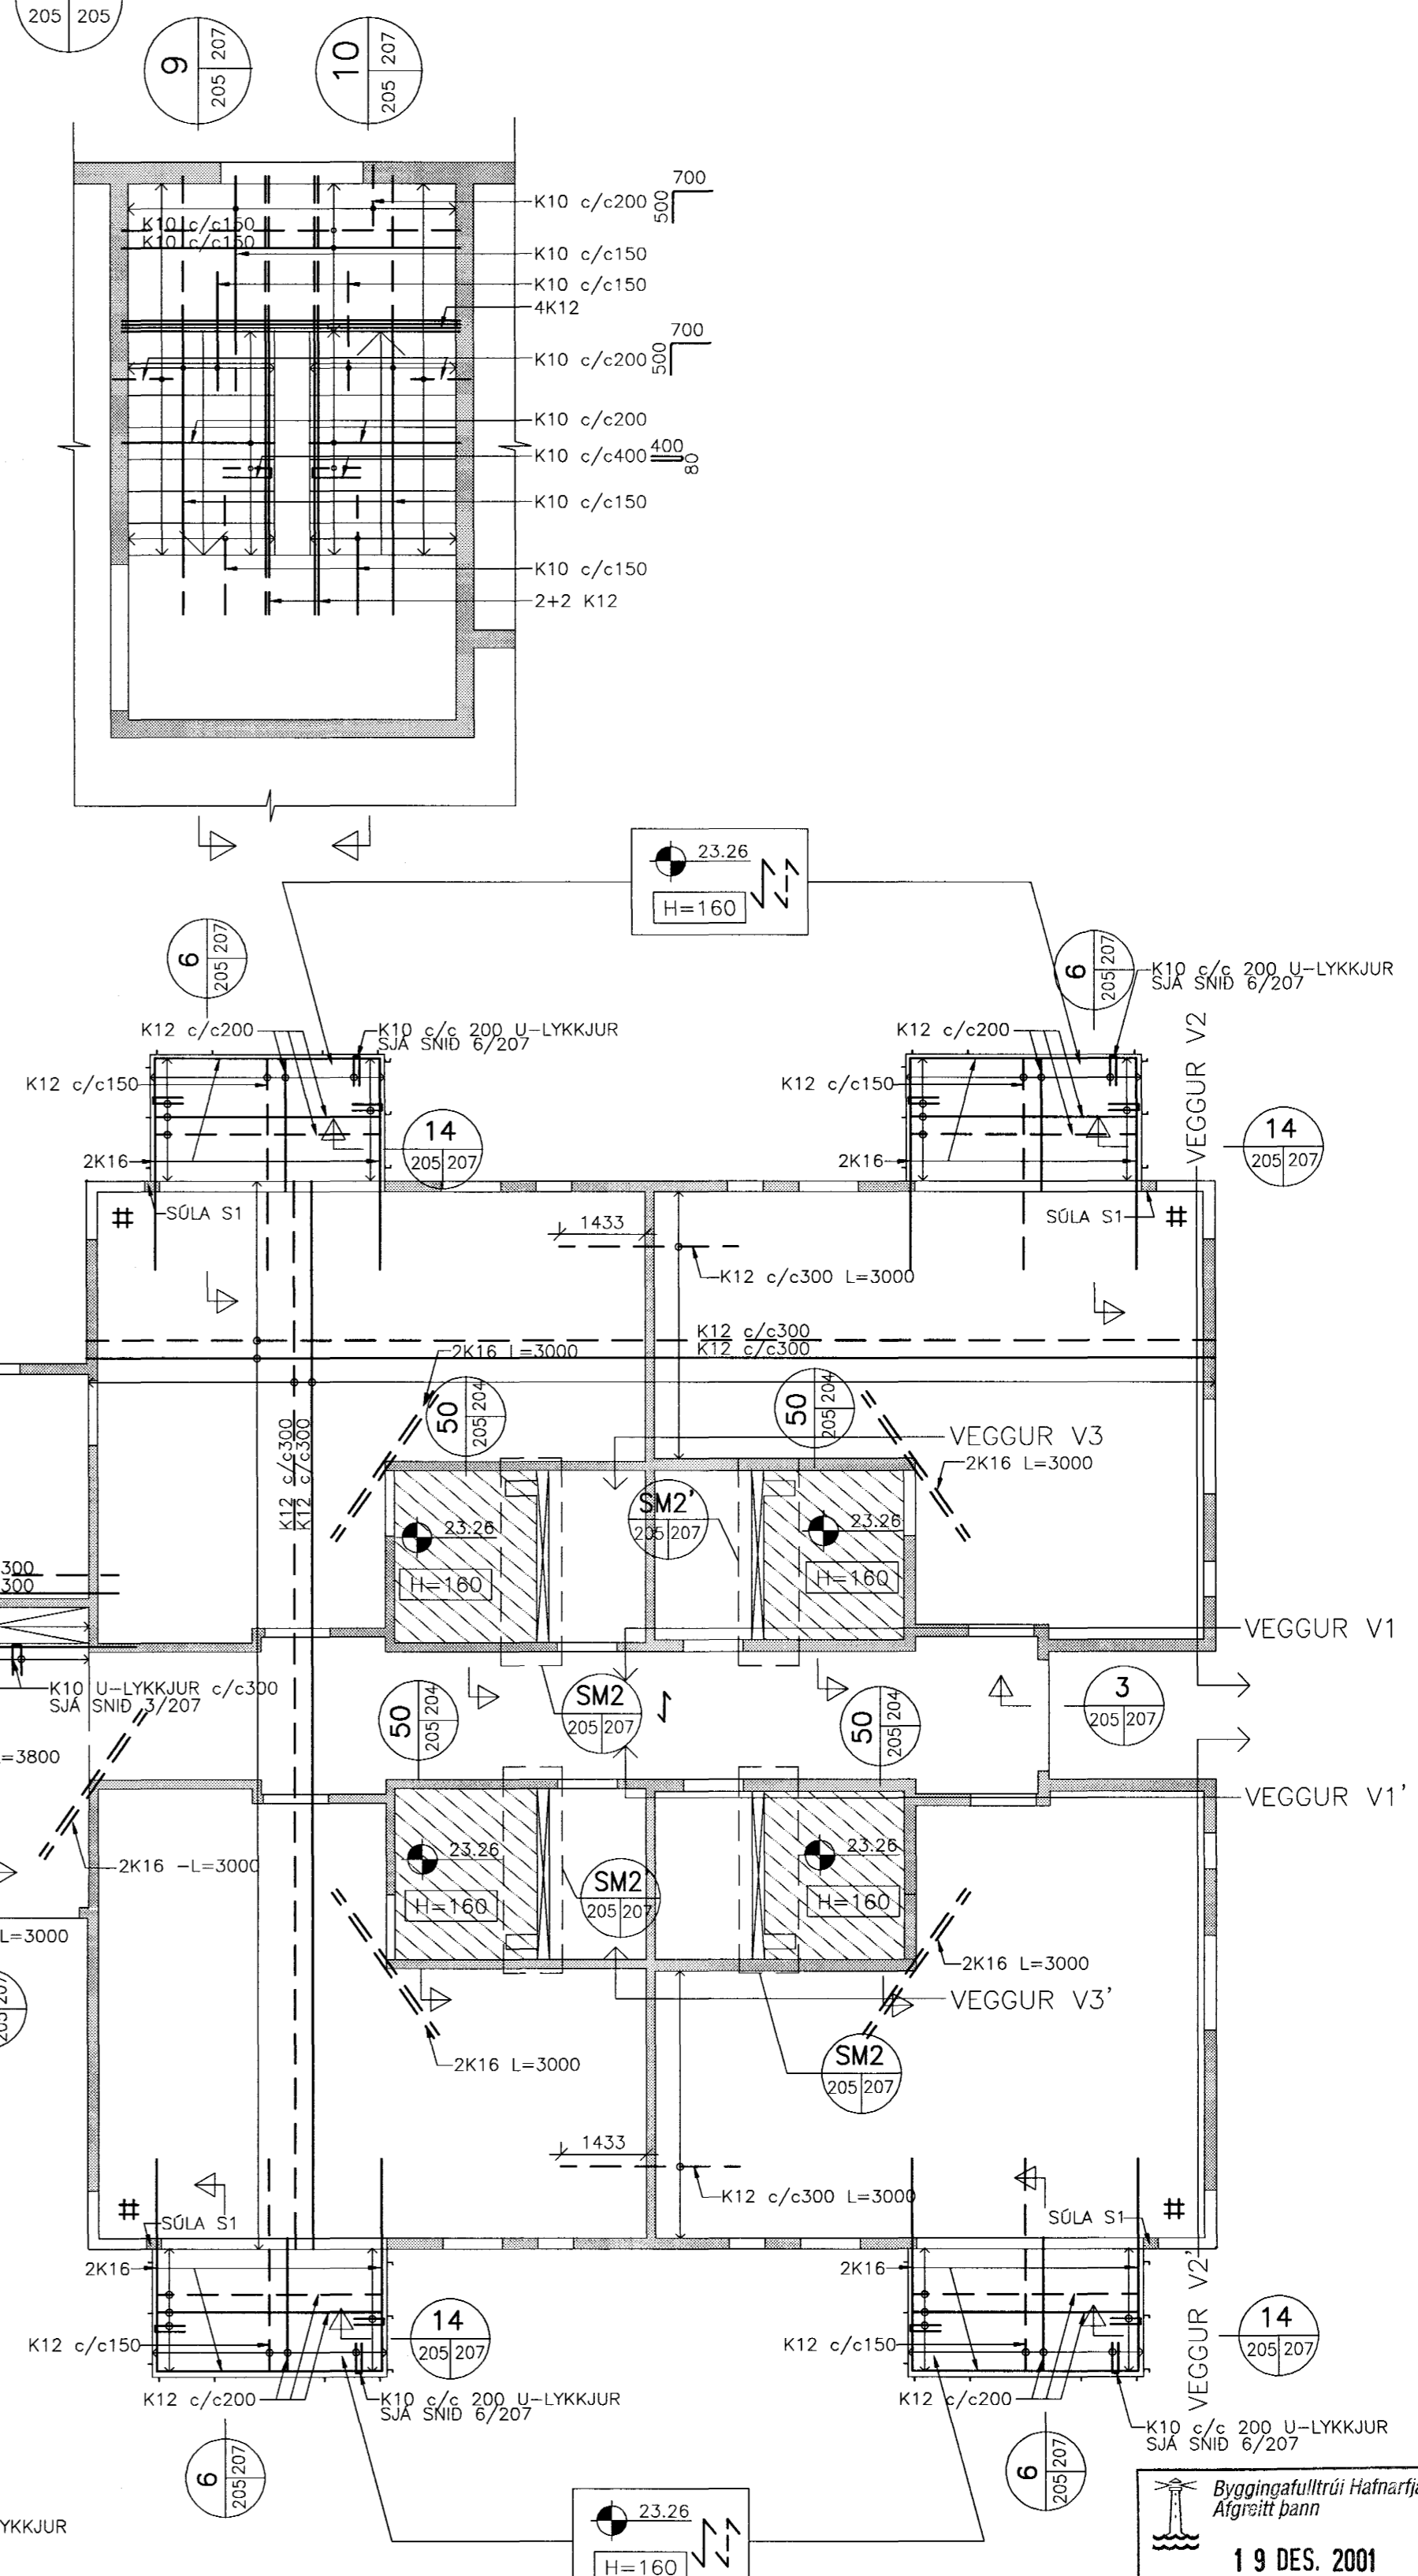


LYKILMYND 1:1000

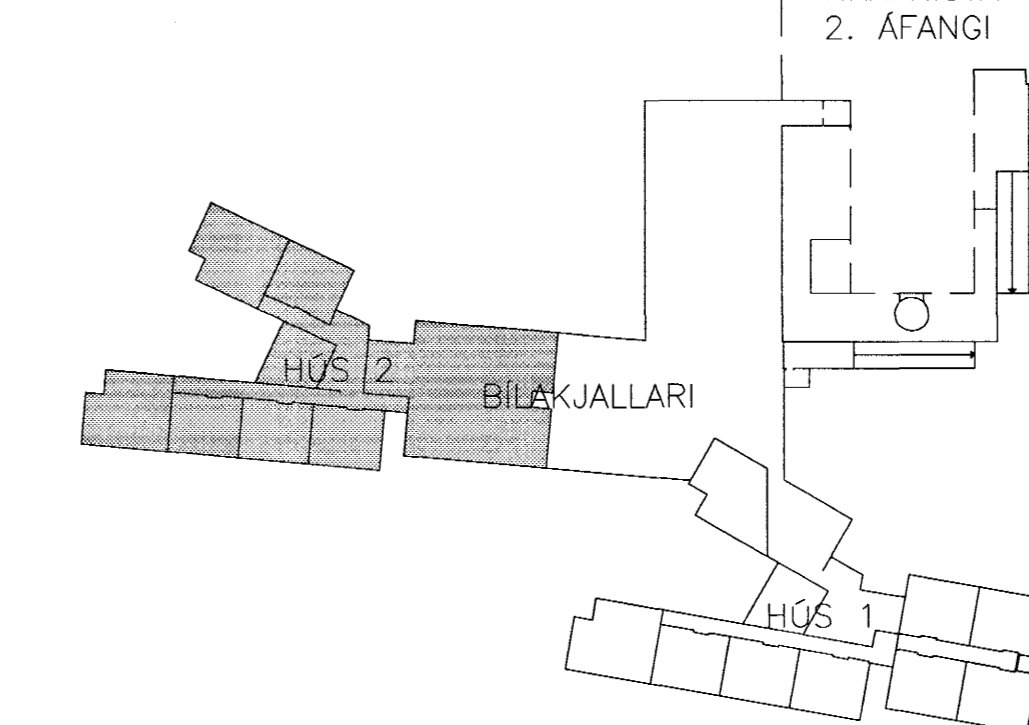

- SKÝRINGAR:**
- ALMENN SNID Í STEYPU ÖNNUR EN ÞAU SEM FRAM KOMA Á GRUNNMYND ERU SÝND Á TEIKN. NR. 3.207
  - PLÖTUR:
    - TÁKNAR K12c/c150, L=2400mm, MÖSKVA Í EFRI BRÓN PLÖTU.
    - TÁKNAR STEFNU EFSTU/NEDSTU JÁRNA PLÖTUBENDINGAR (ADALBURDARJÁRNA)
    - ÞVERT Á ÖLL JÁRN Í EFRI BRÓN PLÖTU SKAL SETJA K10c/c400 NEMA ANNAD SÉ SÝNT Á TEIKNINGU
    - TÁKNAR GAT Í PLÖTU. STÆRD OG STADSETNING SJÁ NÁNAR Á TEIKN. VSÓ RÁDGJAFAR NR.2.101. ÖNNUR GÖT EN ÞAU SEM KOMA FRAM Á ÞESSARI TEIKNINGU ERU SÝND Á TEIKN. VSÓ RÁDGJAFAR NR.2.101.
    - TÁKNAR AD ÞYKKT Á PLÖTU ER 160mm

- VEGGIR:**
- ÖTVEGGIR:
    - 180mm ÖTVEGGI SKAL BENDA MED TVÖFALDRI JÁRNAGRIND, K10c/c300 LÖDRÉTT OG K10c/c250 LÁRÉTT.
  - INNVEGGIR:
    - INNVEGGI SKAL BENDA MED EINFALDRI JÁRNAGRIND K10c/c200 LÁRÉTT OG LÖDRÉTT Í MIÐJAN VEGG NEMA ANNAD KOMI FRAM Á TEIKNINGUM.
  - BENDING VEGGENDA OG VID OP.
    - KOMI EKKI ANNAD FRAM Á TEIKNINGUM SKAL BENDING KRINGUM OP VERA 2K12 VID HVERJA HLID ER NÁI 500mm ÚT FYRIR OP.
    - BENDING VEGGENDA OG OPA ER NÁ NIÐUR AD PLÖTUM SKAL VERA 2K12 SKV. EFTIRFARANDI SKÝRINGAMYND.
    - K10 c/c300 BAULUR SKULU VERA Í KRINGUM ÖLL OP

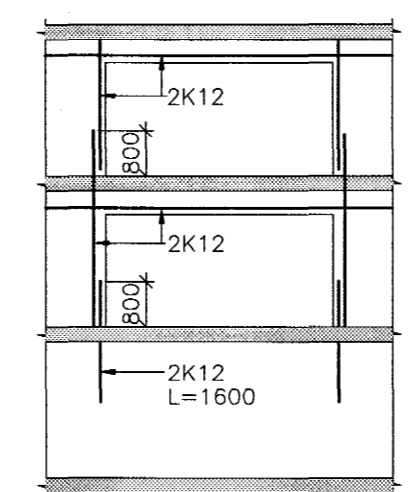

Byggingatulltrúi Hatmarfjandar  
Algrætt bann  
19 DES. 2001  
VG



**TILVÍSANIR:**  
ALMENNAR SKÝRINGAR SJÁ BL. NR. 2.3.200  
ALMENN SNID F. PLÖTUR OG VEGGI SJÁ BL. NR. 2.3.207  
VEGGUR V1, V2 OG V3 SJÁ BL. NR. 2.3.210

BR. DAGS. BREYTING REIKN. TEIKN.

**HRAFNISTA HFJ – FJÖLBÝLISHÚS VID GARDAVEG**

BURDARVIRKI  
PLATA YFIR 2. HÆD  
GRUNNMYND, SÉRMYNDIR  
HÚS 2

HANNAÐ/TEIKN. HE/VK  
ATH. *Heiðgerður*  
SAMÞYKKT *Julius*  
KT. 130657-4439  
REYKJAVÍK 29.11.2001  
VERKNR. TEIKN. NR. BR.  
00370 2.3.205