



GRUNNMYND 1:100


SÚLA S1 1:20

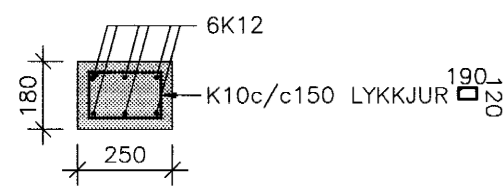



SÚLA S2 1:20

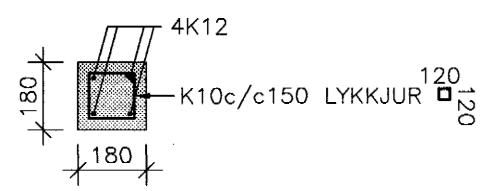


SÚLA S3 1:20

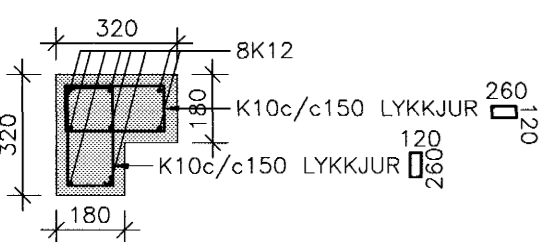

SÚLA S4 1:20

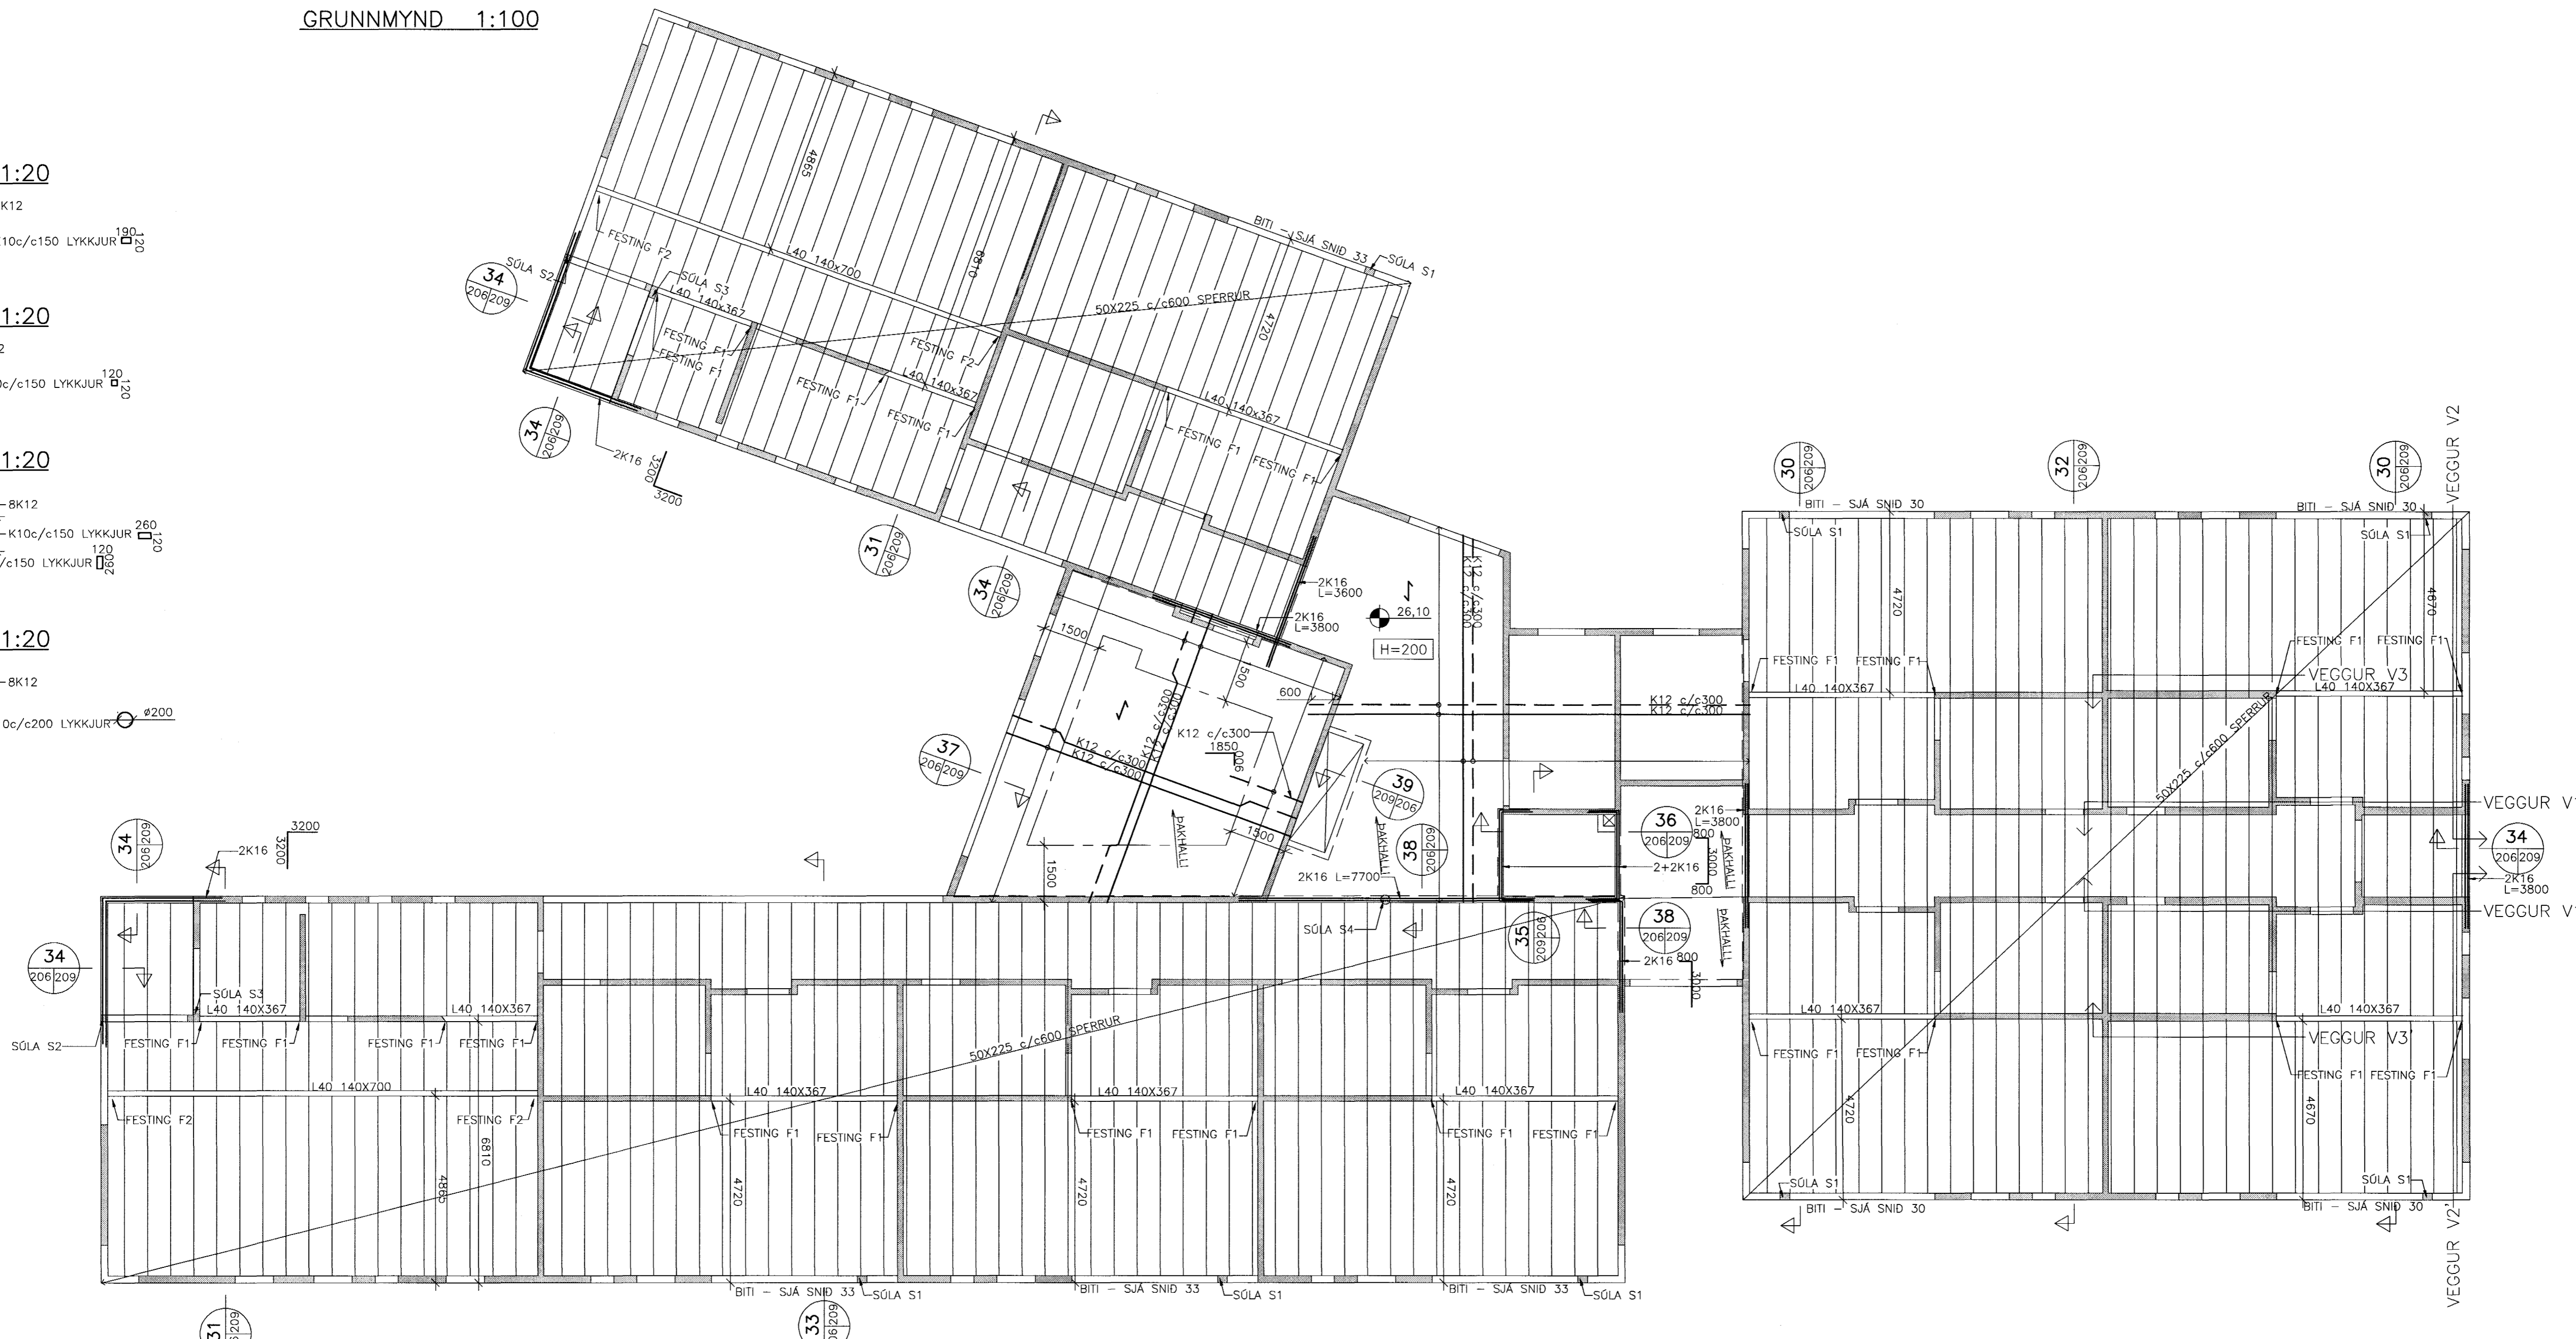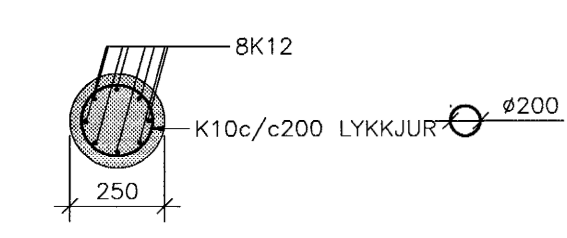

NEGLING FYRIR BÄRUSTÄLSKLÆDNINGU

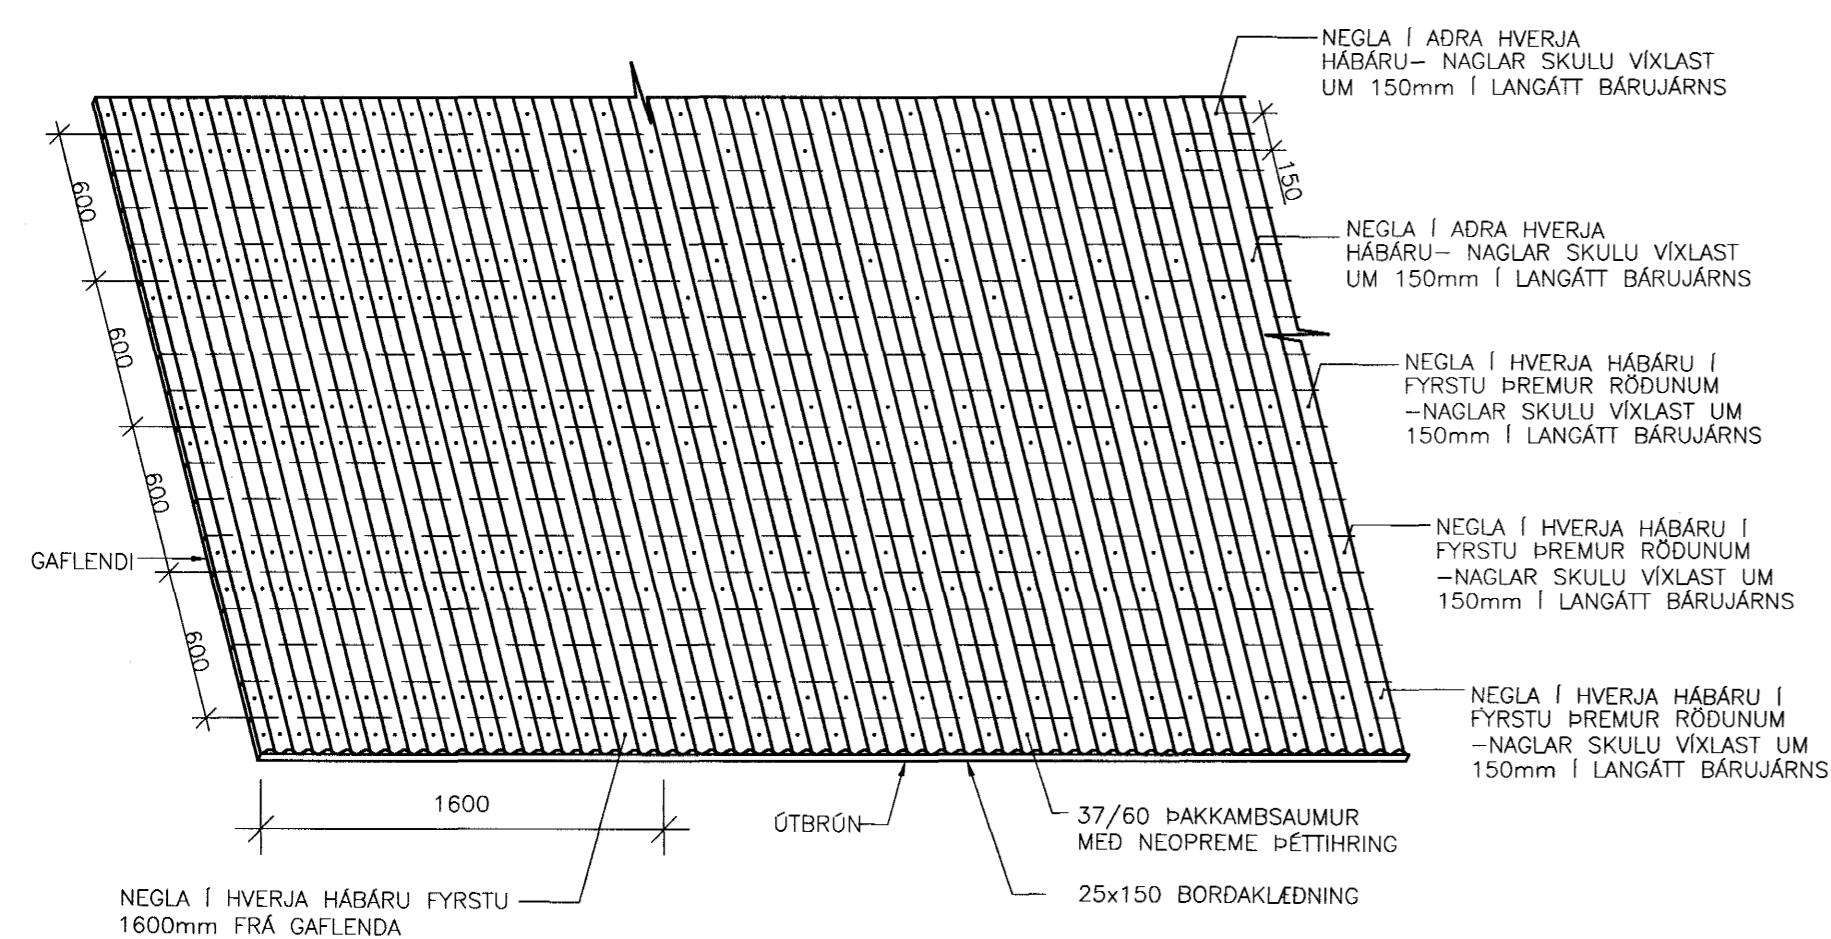

SKÝRINGAR:

ÖLL MÁL ERU í mm:
KÓTAR ERU í m.
ÖLL MÁL OG ALLA KÓTA SKAL SANNREYNA Á BYGGINGARSTAD
UM MEDFERD TIMBURS OG ALLA VINNU GILDIR ÍST/DS 413.

GÆDI TIMBURS ALMENNT:

TIMBUR SKAL VERA AF FLOKKI K18 SKV. ÍST/DS 413 NEMA ANNAD SÉ TEKID FRAM. LÍMTRÉ SKAL VERA Í FLOKKI L40
UNDIR ALLT TIMBUR SEM LEGGST AÐ STEYPU KOMI TÝÓFALDUR ÞAKPAPPI.
TIMBUR SKAL VERA VARID FYRIR RIGNINGU OG VÆTU OG VERA LAUST VID MYGLU, GRÁGEIT EDA ADRA SVEPPI.

KLÆDNING:

ÞAKID ER KLÆTT MED 25x150mm BORDAKLÆDNINGU Í RAKAFLOKKI IU. ÖLL SAMSKYTTI Á BORDENDUM SKULU VERA Á SPERRUM. SAMSKYTTI MEGA ALDREI VERA TÝÓ EDA FLEIRI Í RÖÐ UPP SÖMU SPERRU. NEGLA SKAL BÖRD Í HVERJAJA SPERRU MED 3 STK 31/75 HEITSINKHÖDUDUM KAMBSAUM (BYSSUSAUM) EDA SAMBÆRILEGU.

ÞAKSTÁL:

ÞAK ER KLÆTT MED BÄRUSTÄLSKLÆDNINGU.
FESTA SKAL BÄRUSTÄLSKLÆDNINGU Í BORDAKLÆDNINGUNA MED ÞAKKAMBSAUM 37/60 MED NEOPRENE-ÞETTIHRING.
NEDSTA NAGLATRÖÐ SKAL VERA Í MIDJU NEDSTA BORDI. EKKI SKAL NEGLA NÆR BORDKANTINI EN 50mm. NAGLARADIR ERU MED 0.60m BILLI OG SKAL HVER NAGLARÖÐ VERA ÞANNIG AÐ NAGLAR VIXLAST UM 0.15m Í LANGÁTT BÄRUMJARNIS (ÞANNIG AÐ NEGLING KOMI Í MIDJU TVEGGJA BORDA). NEDSTU ÞRJÖR NAGLARADIR SKAL NEGLA Í HVERJAJA HÁBÁRU OG EINNIG VID GAFLA 1.60m INN Á ÞAK. EN ANNARS ER NEGLT Í ADRA HVERJAJA HÁBÁRU. LANGSAMSKYTTI SKAL DRAGHÖDVA MED 4.8mm LOKUDUM DRAGHÖDUM, EINU MILLI HVERRAR NAGLARADAR. SJÁ TEIKNINGU.


BOLTAR

STYRKLEIFAKLOKKUR BOLTA: 8.8 fyb = 640 MPa

MÚRBOLTAR


MÚRBOLTAR M10 GANGI	MINNST	75mm	INNÍ STEYPU
MÚRBOLTAR M12	"	85 mm	"
MÚRBOLTAR M16	"	100 mm	"
MÚRBOLTAR M20	"	120 mm	"

VARDANDI ÞAKÞETTIINGU, ÞAKFRÁGANG, ÞAKKANTA OG ÚTLOFTUN, SJÁ TEIKNINGAR ARKITEKTA.

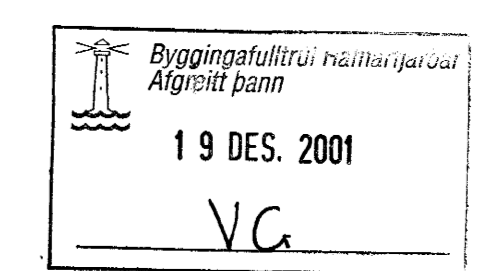

TILVÍSANIR:

FESTING F1	SJÁ BL. NR. 2.3.208
FESTING F2	SJÁ BL. NR. 2.3.208
ALMENNAR SKÝRINGAR	SJÁ BL. NR. 2.3.200
ALMENN SNID F. PLÖTUR OG VEGGI	SJÁ BL. NR. 2.3.207
VEGGUR V1, V2 OG V3	SJÁ BL. NR. 2.3.210

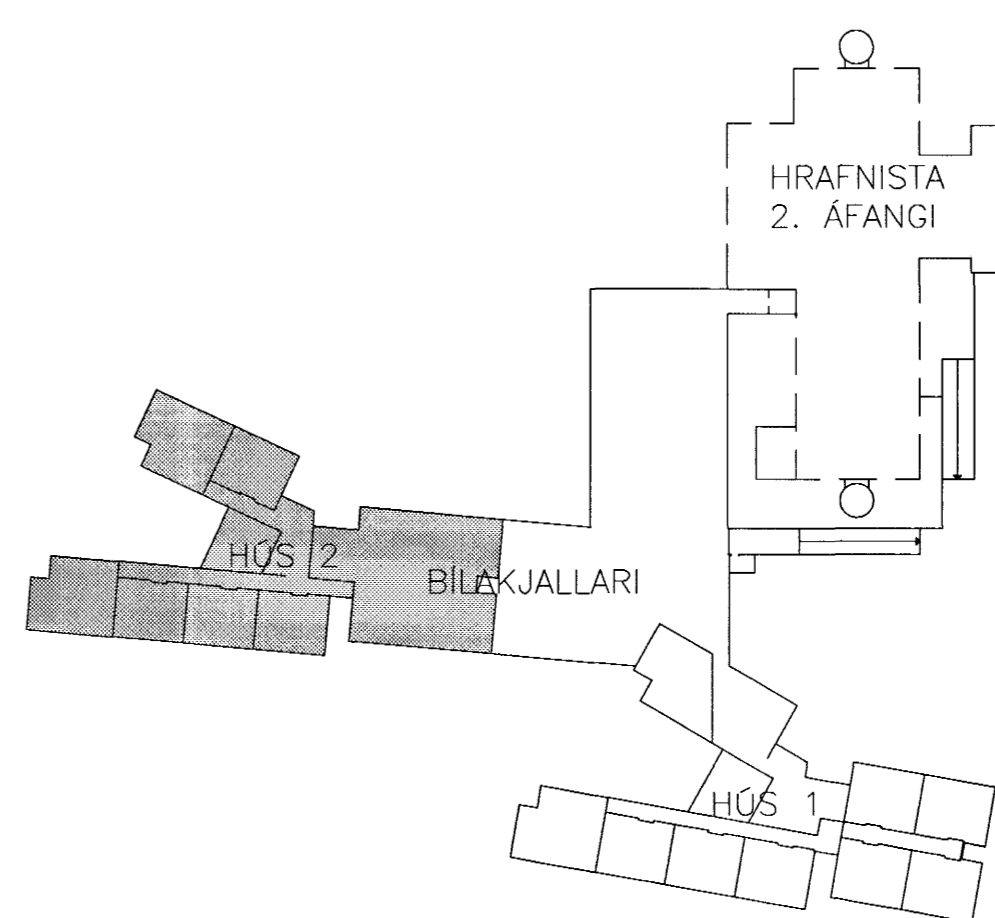

BR. DAGS. BREYTING REIKN. TEIKN.

HRAFNISTA HFJ – FJÖLBÝLISHÚS VID GARDAVEG

BURDARVIRKI
ÞAKVIRKI
GRUNNMYND OG SÉRMYNDIR
HÚS 2

HANNAÐ/TEIKN. HE/VK
ATH. *Sig. Þy.*
SAMÞYKKT *JullustB*
KT. 130657-4437
REYKJAVÍK 29.11.2001
VERKNR. TEIKN. NR. BR.
00370 2.3.206

