FESTING F1

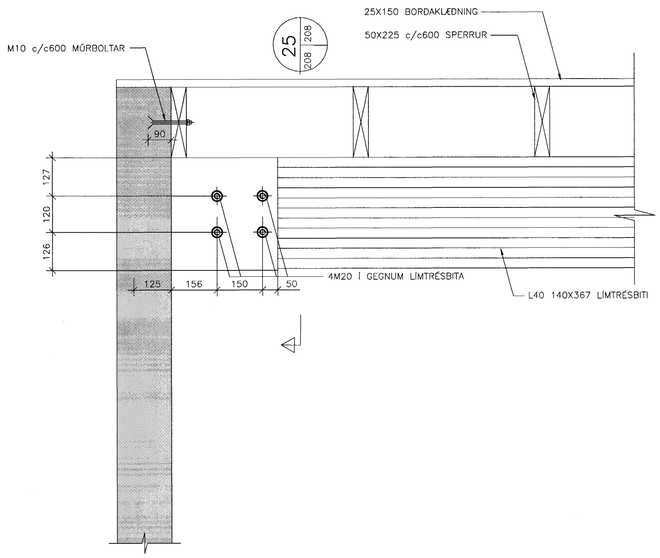

FESTING F2

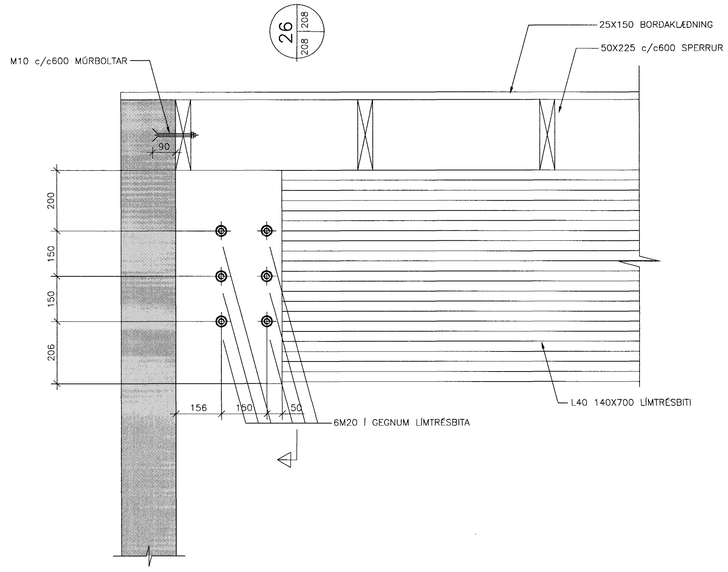

22 204 208 SNIÐ 1:10

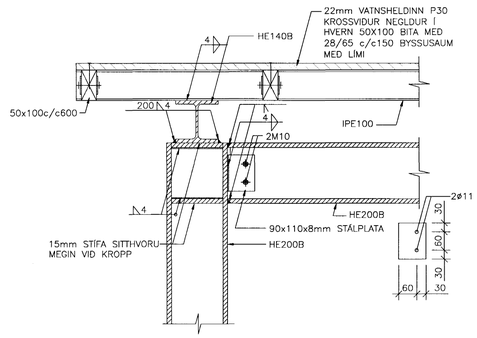

23 204 208 SNIÐ 1:10

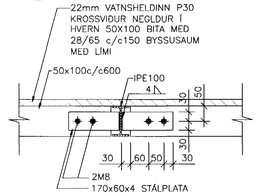

25 208 208 SNIÐ 1:10

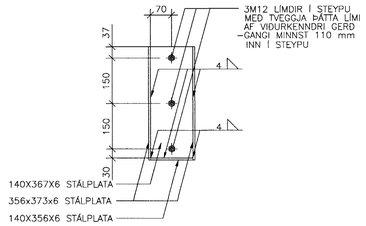

26 208 208 SNIÐ 1:10

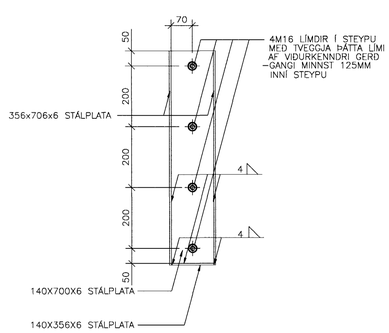

LYKILMYND 1:1000

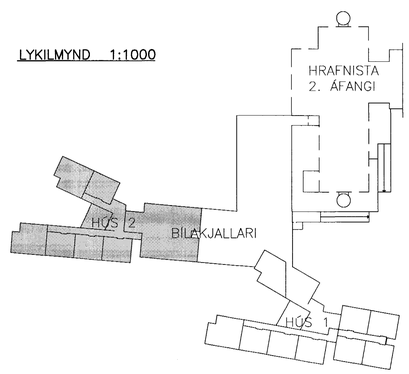

Byggingafulltrúi Hafnarfjarðar
Afgreitt þann
19 DES. 2001
VG

VERKFRÆÐISTOFA HALLDÓRS GUÐMUNDSSONAR

TILVÍSANIR:

ALMENNAR SKÝRINGAR . . . . . SJÁ BL.NR. 2.3.200

BR.	DAGS.	BREYTING	REIKN.	TEIKN.

HRAFNISTA HFJ – FJÖLBÝLISHÚS VIÐ GARÐAVEG

BURÐARVIRKI
ÞAKVIRKI OG SKYGGNI
SNIÐ
HÚS 2

HANNAÐ/TEIKN. HE/VK
ÁTH. Sig.By
SAMÞYKKT Guðmundsson
KT. 130657-4439

KVARÐI 1:10
REYKJAVÍK 29.11.2001
VERKNR. 00370
TEIKN. NR. BR. 2.3.208

VSÓ
VSÓ RÁÐGJÖF

BORGARTÚNI 20, 105 REYKJAVÍK, SÍMI 585–9000, SÍMBRÉF 585–9010, NETFANG vso@vso.is

0037023208