



GRUNNMYND 1:100

SM1 SÉRMYND 1:50


SÚLA S1 1:20

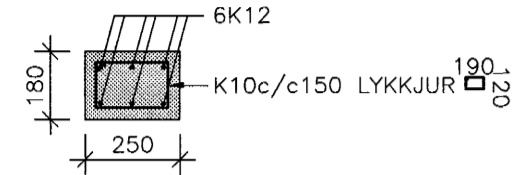




SÚLA S2 1:20

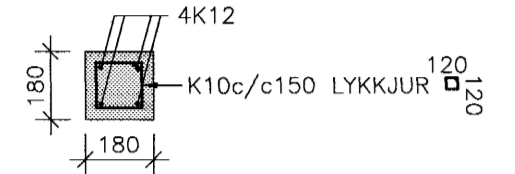

SÚLA S3 1:20

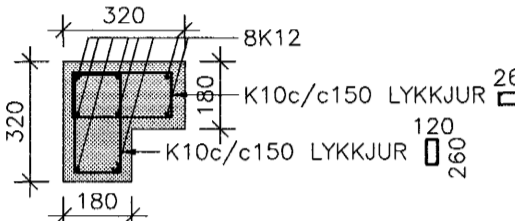

SÚLA S4 1:20

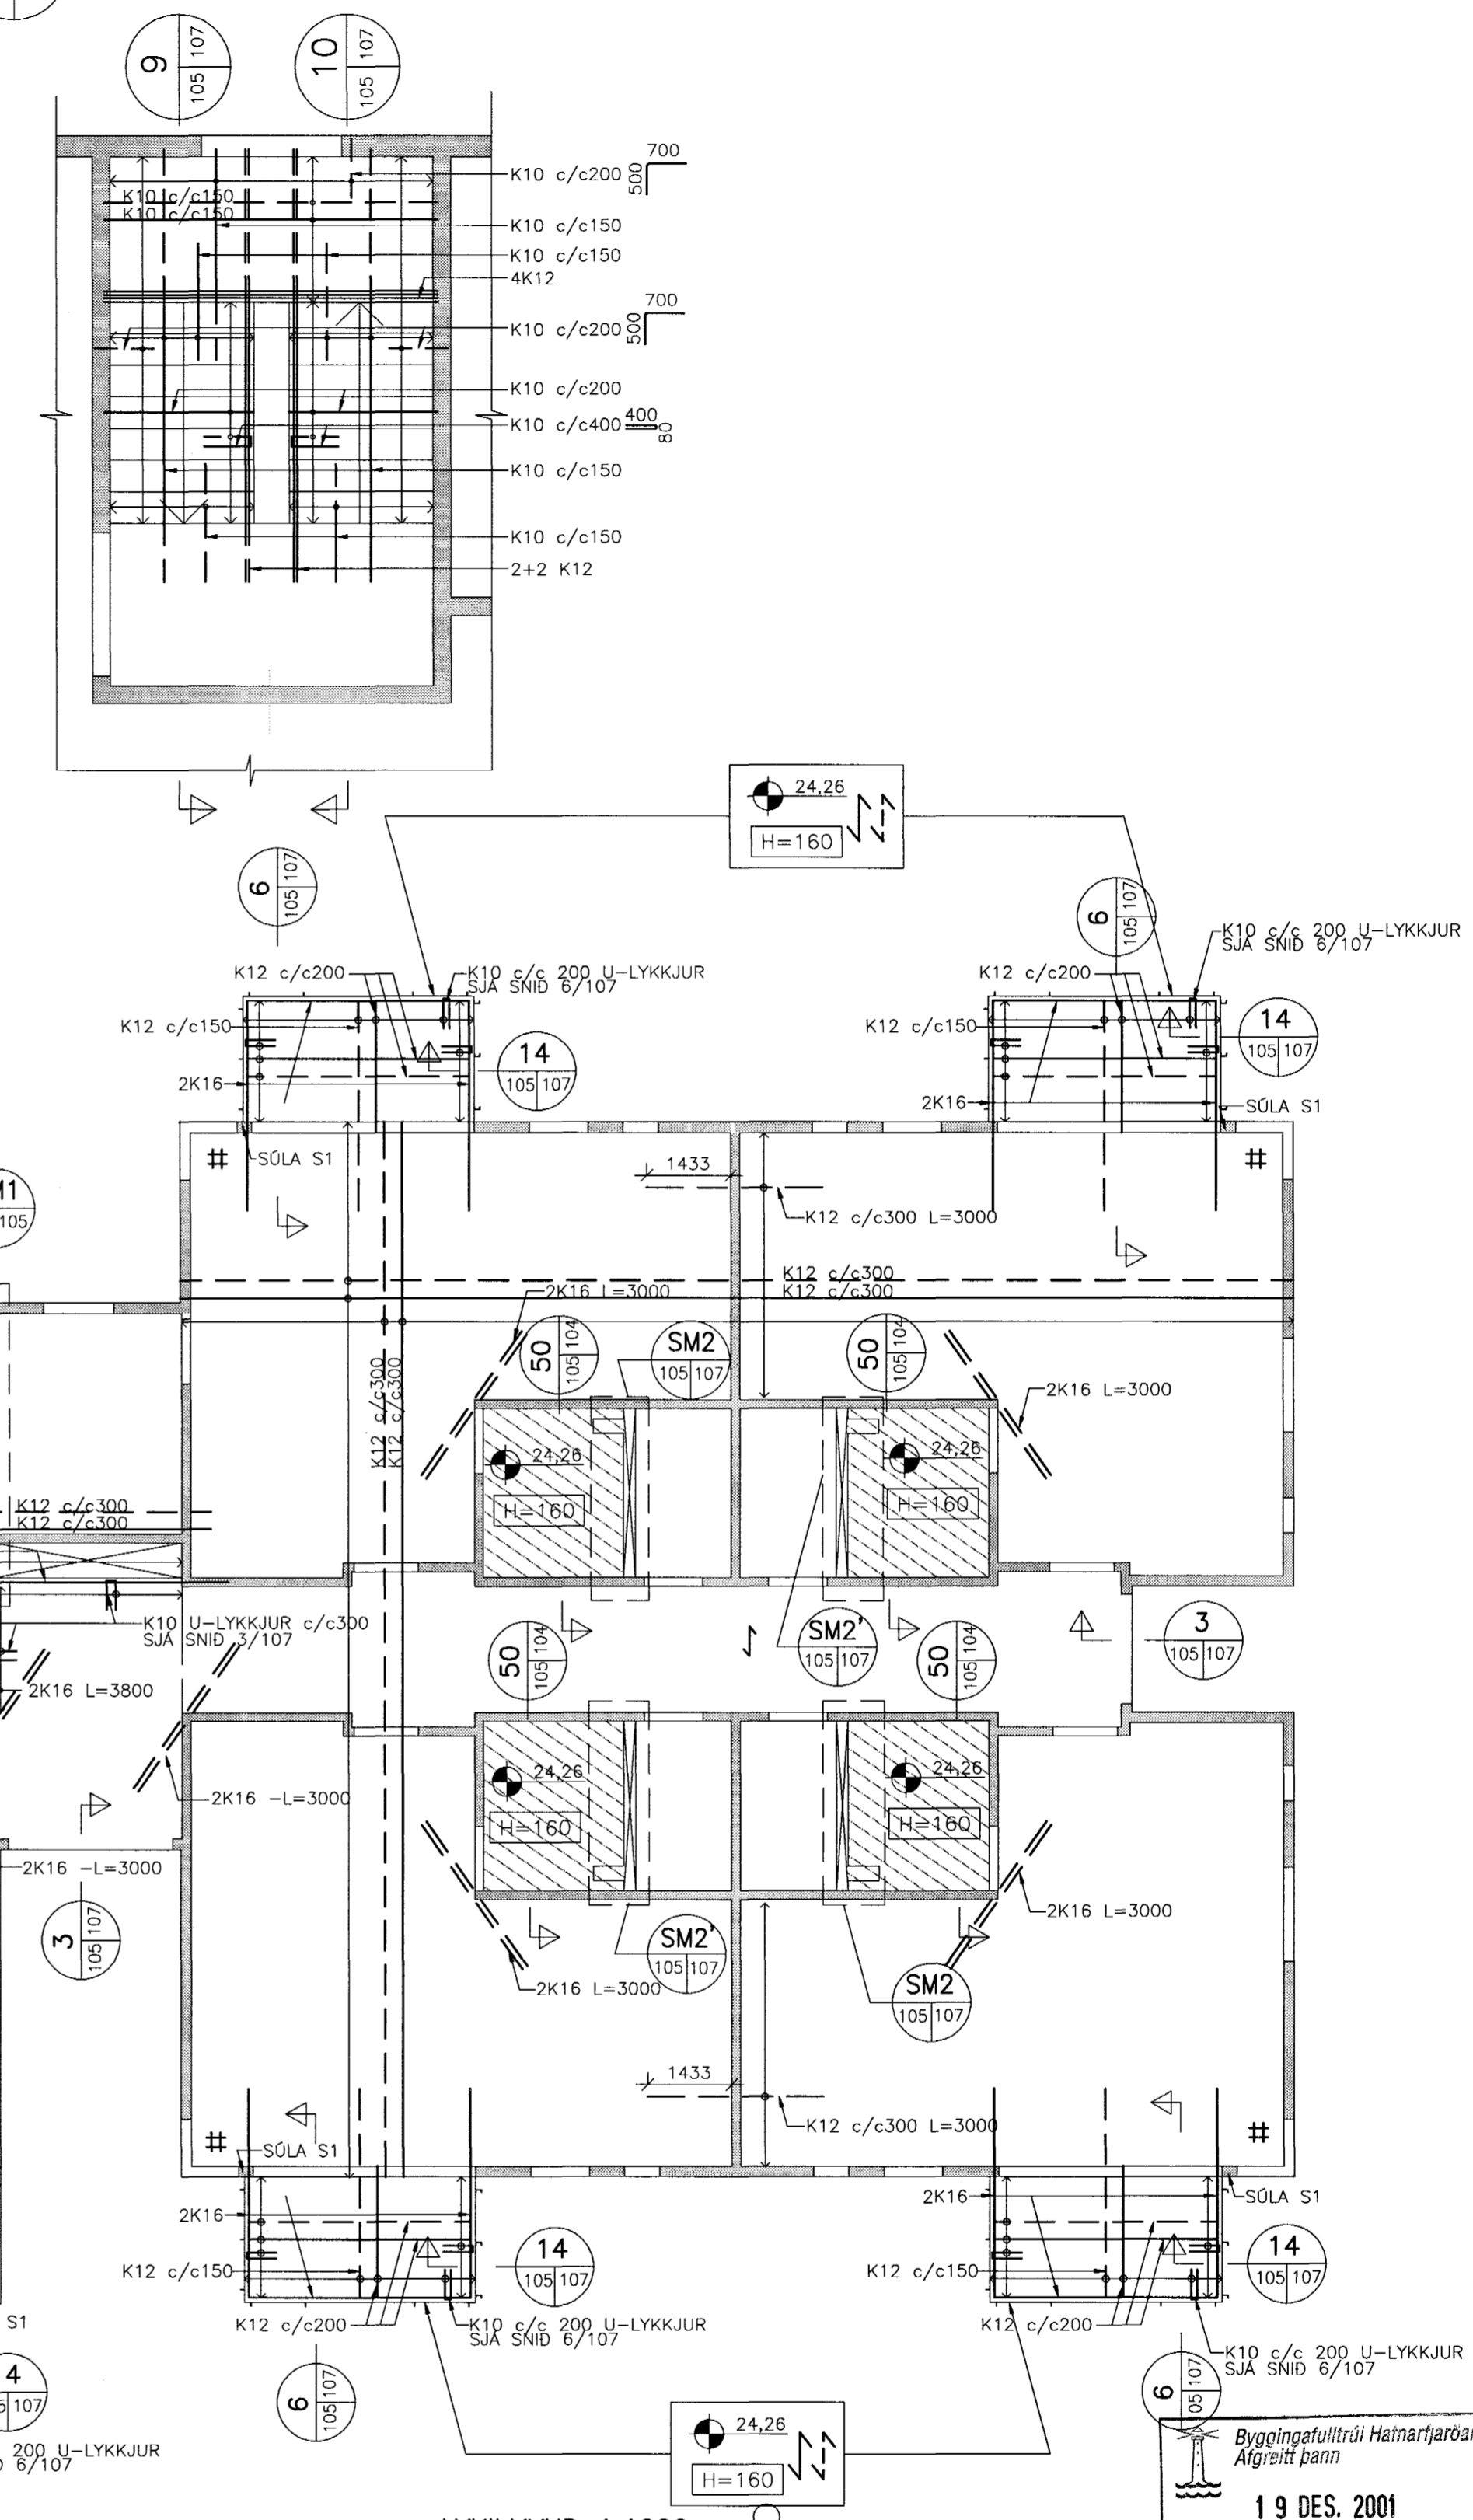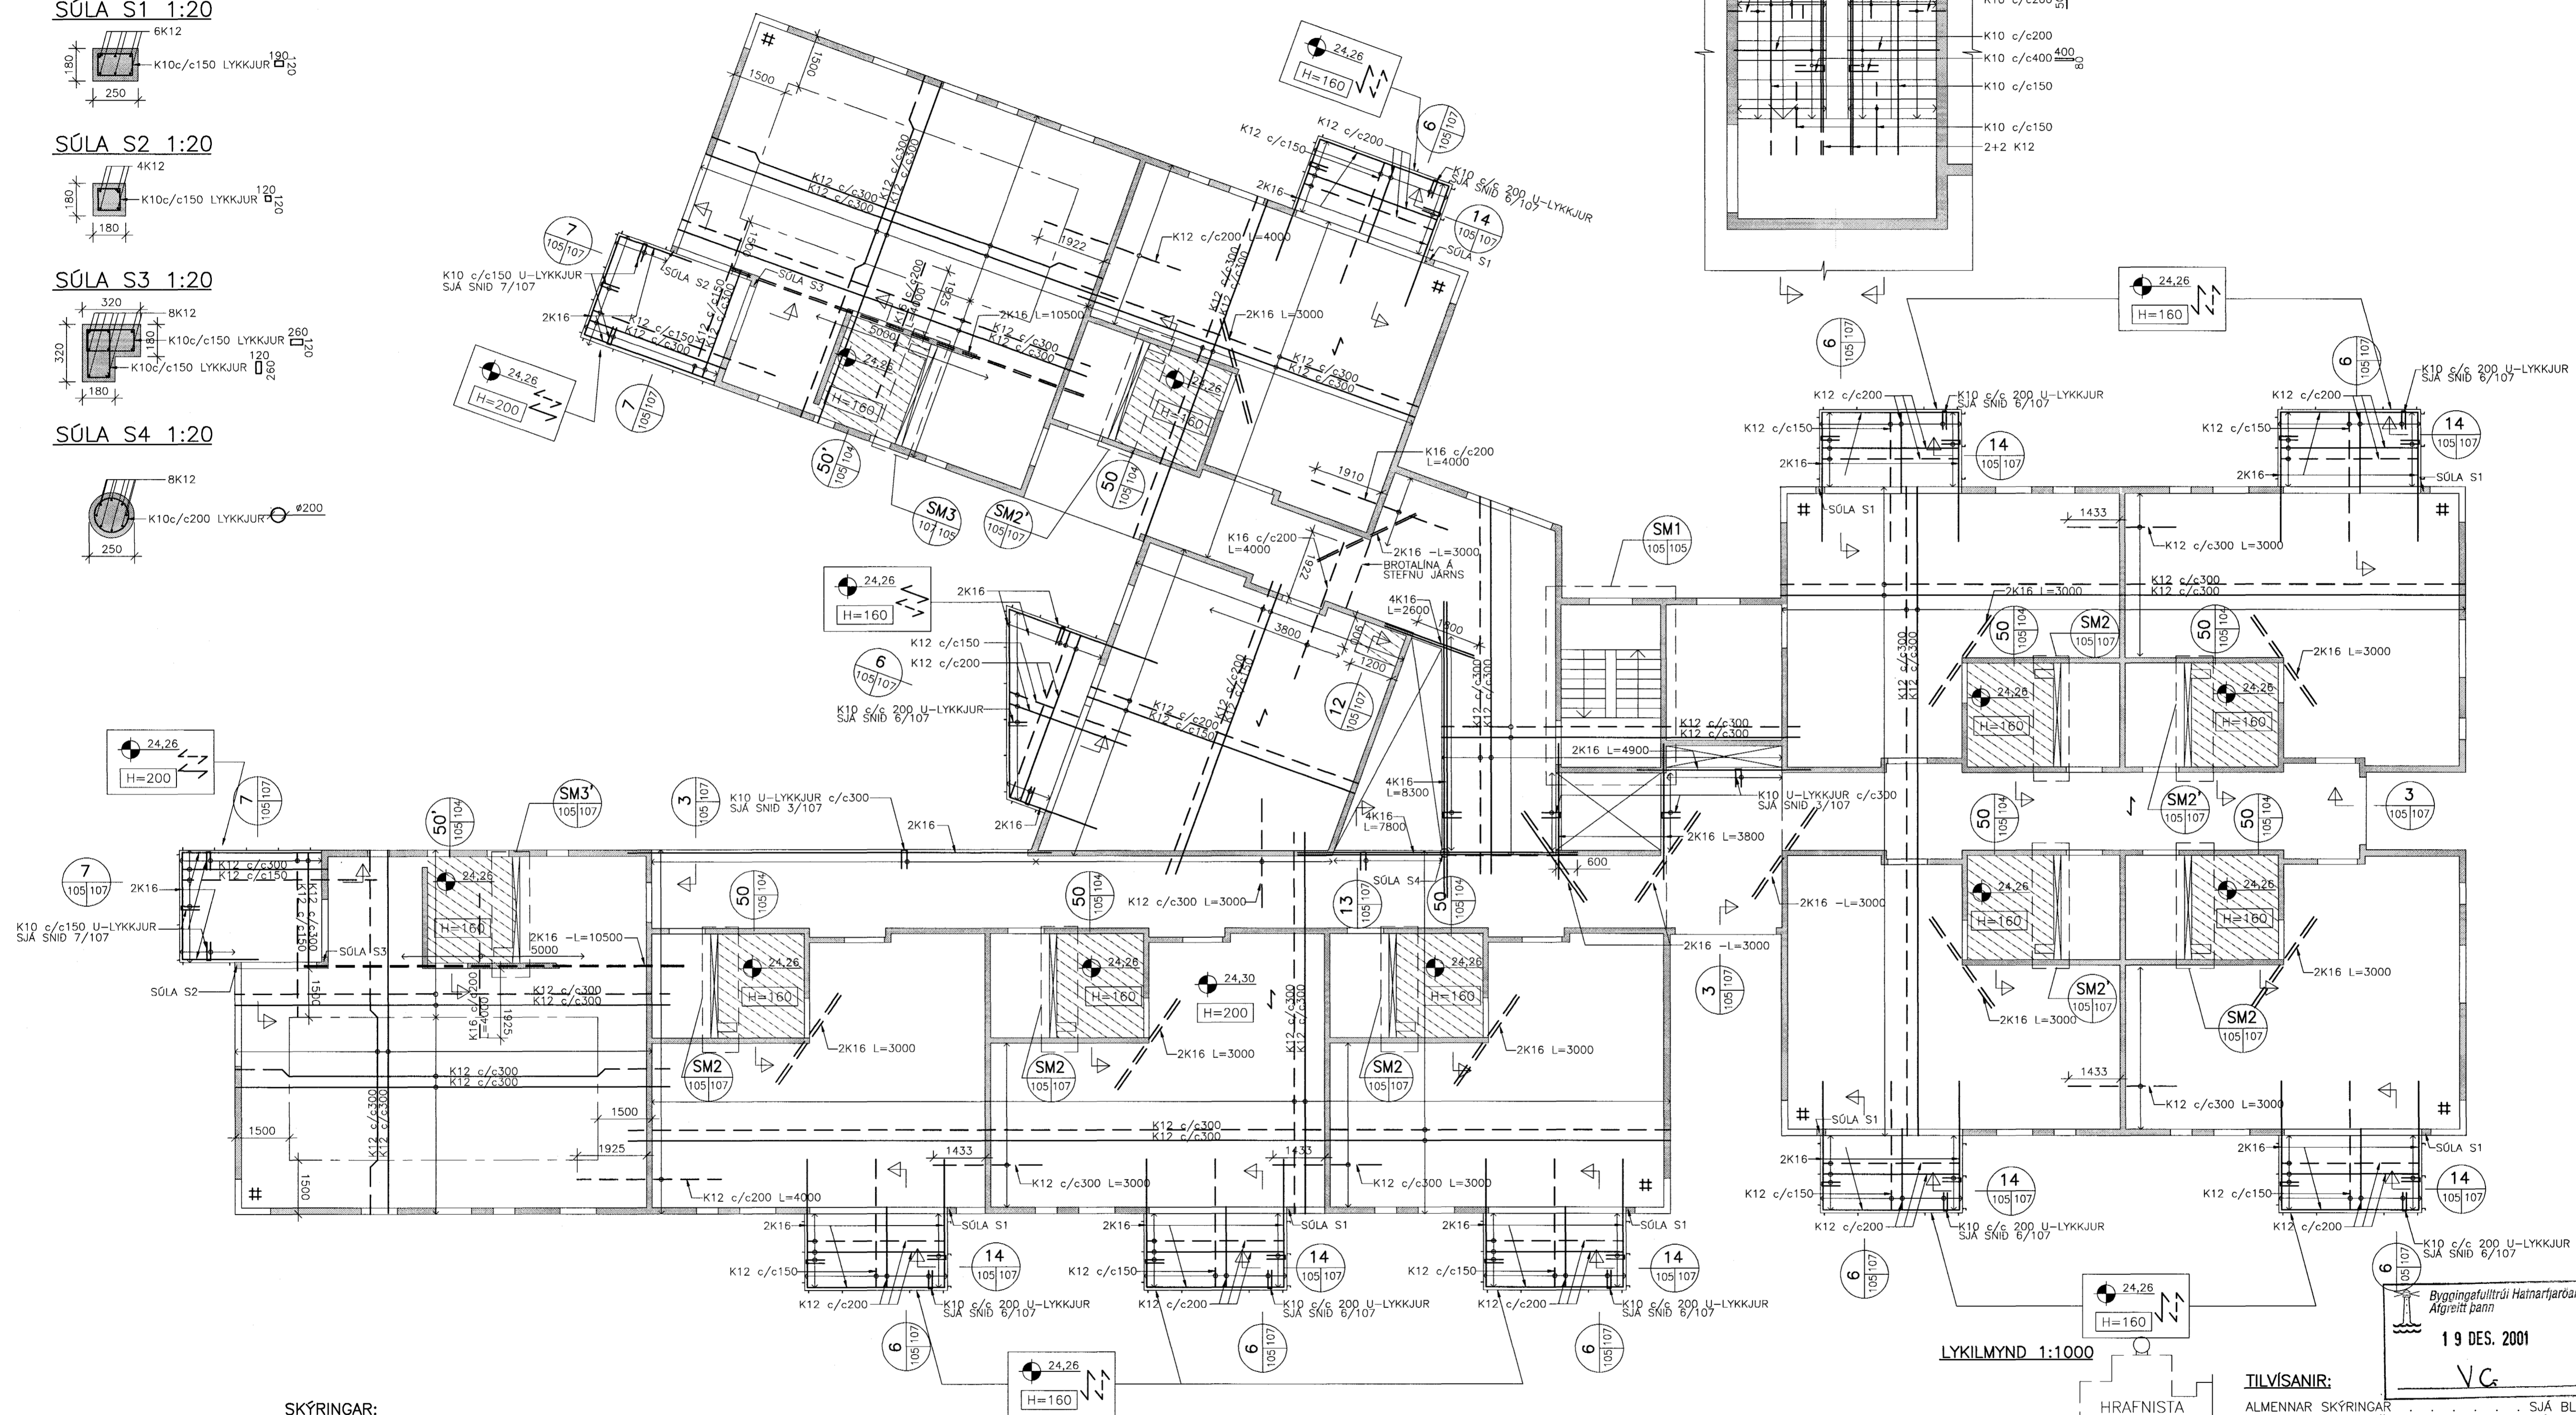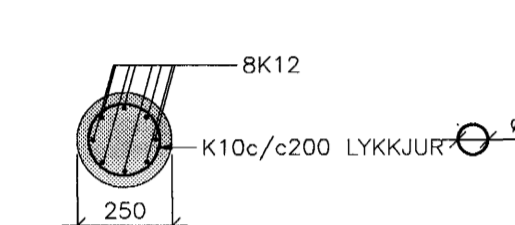


SKÝRINGAR:


- ALMENN SNID Í STEYPU ÖNNUR EN ÞAU SEM FRAM KOMA Á GRUNNMYND ERU SÝND Á TEIKN. NR. 3.107
- PLÖTUR:
 - # TÁKNAR K12c/c150, L=2400mm, MÜSKVA Í EFRI BRÚN PLÖTU.
 - ↔ TÁKNAR STEFNU EFSTU/NEDSTU JARNA PLÖTUBENDINGAR (ADALBURDARJARNA)
 - ⊠ ÞVERT Á ÖLL JARN Í EFRI BRÚN PLÖTU SKAL SETJA K10c/c400 NEMA ANNAD SÉ SÝNT Á TEIKNINGU
 - ⊞ TÁKNAR CAT Í PLÖTU. STÆRD OG STAÐSETNING SJÁ NÁNAR Á TEIKN. VSÓ RÁÐGJAFAR NR.2.101. ÖNNUR GÖT EN ÞAU SEM KOMA FRAM Á ÞESSARI TEIKNINGU ERU SÝND Á TEIKN. VSÓ RÁÐGJAFAR NR.2.101.
 - ▨ TÁKNAR AD ÞYKKT Á PLÖTU ER 160mm

- VEGGIR:

- ÓTVEGGIR.
 - 180mm ÓTVEGGI SKAL BENDA MED TVÖFALDRI JÁRNAGRIND, K10c/c300 LÖÐRÉTT OG K10c/c250 LÁRÉTT.
- INNVEGGIR.
 - INNVEGGI SKAL BENDA MED EINFALDRI JÁRNAGRIND K10c/c200 LÁRÉTT OG LÖÐRÉTT Í MIÐJAN VEGG NEMA ANNAD KOMI FRAM Á TEIKNINGUM.
- BENDING VEGGENDA OG VID OP.
 - KOMI EKKI ANNAD FRAM Á TEIKNINGUM SKAL BENDING KRINGUM OP VERA 2K12 VID HVERJA HLID ER NÁI 500mm ÚT FYRIR OP.
- BENDING VEGGENDA OG OPA ER NÁ NIDUR AD PLÖTUM SKAL VERA 2K12 SKV. EFTIRFARANDI SKÝRINGAMYND.
 - K10 c/c300 BAULUR SKULU VERA Í KRINGUM ÖLL OP

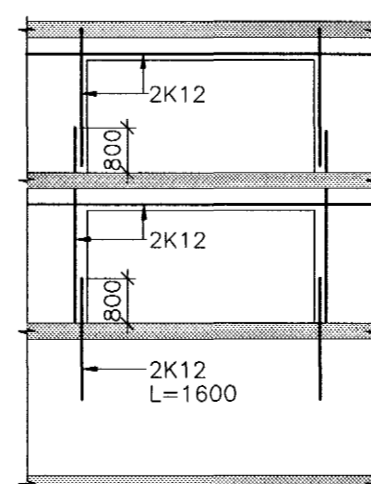

LYKILMYND 1:1000

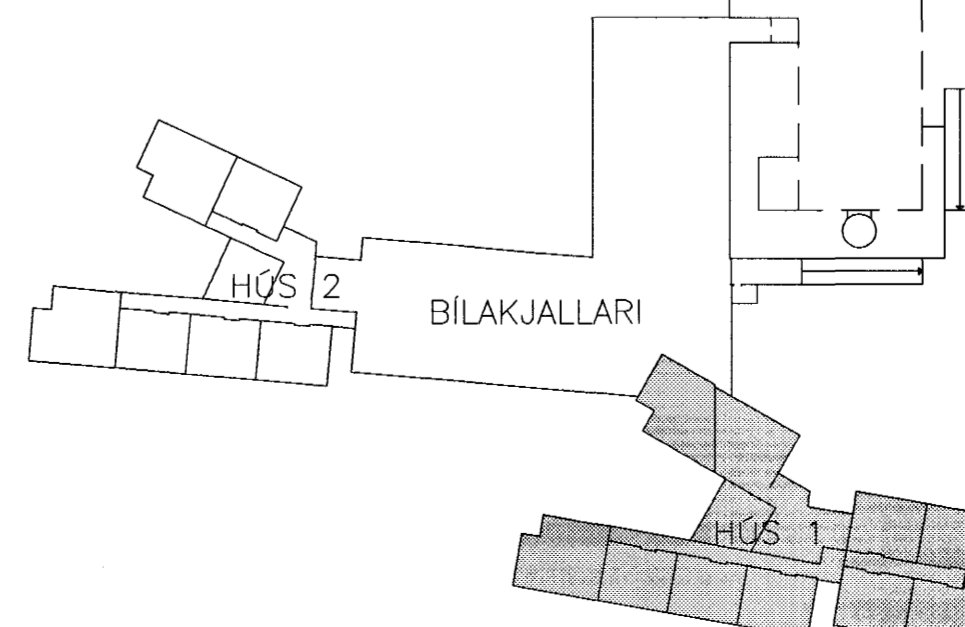

Byggingafultrúi Hámarjaróar
Alfreitt þann
19 DES. 2001
VG



TILVÍSANIR:
ALMENNAR SKÝRINGAR SJÁ BL. NR. 1.3.100
ALMENN SNID F. PLÖTUR OG VEGGI SJÁ BL. NR. 1.3.107

BR. DAGS. BREYTING REIKN. TEIKN.

HRAFNISTA HFJ. – FJÖLBÝLISHÚS VID GARDAVEG

BURDARVIRKI
PLATA YFIR 2. HÆÐ
GRUNNMYND, SÉRMYNDIR
HÚS 1

HANNAÐ/TEIKN. HE/VK
ATH. *Julius*
SAMÞYKKT *Julius*
KT. 130657-4439

KVARDI 1:20, 1:50, 1:100 REYKJAVÍK 29.11.2001
VERKNR. TEIKN. NR. BR.
00370 1.3.105