



GRUNNMYND 1:100


SÚLA S1 1:20

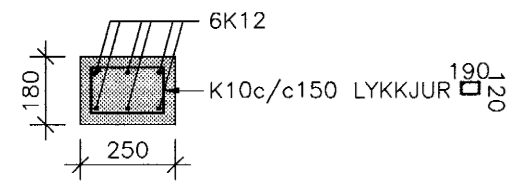



SÚLA S2 1:20

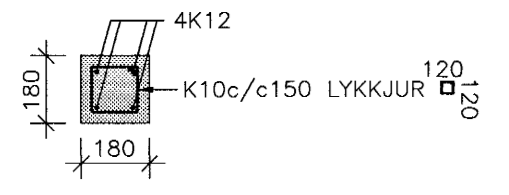


SÚLA S3 1:20

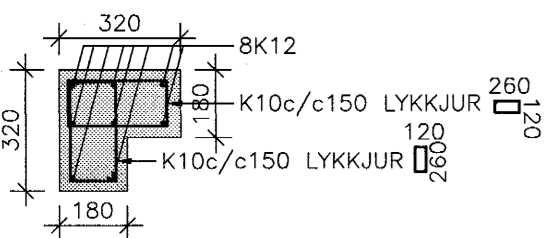

SÚLA S4 1:20

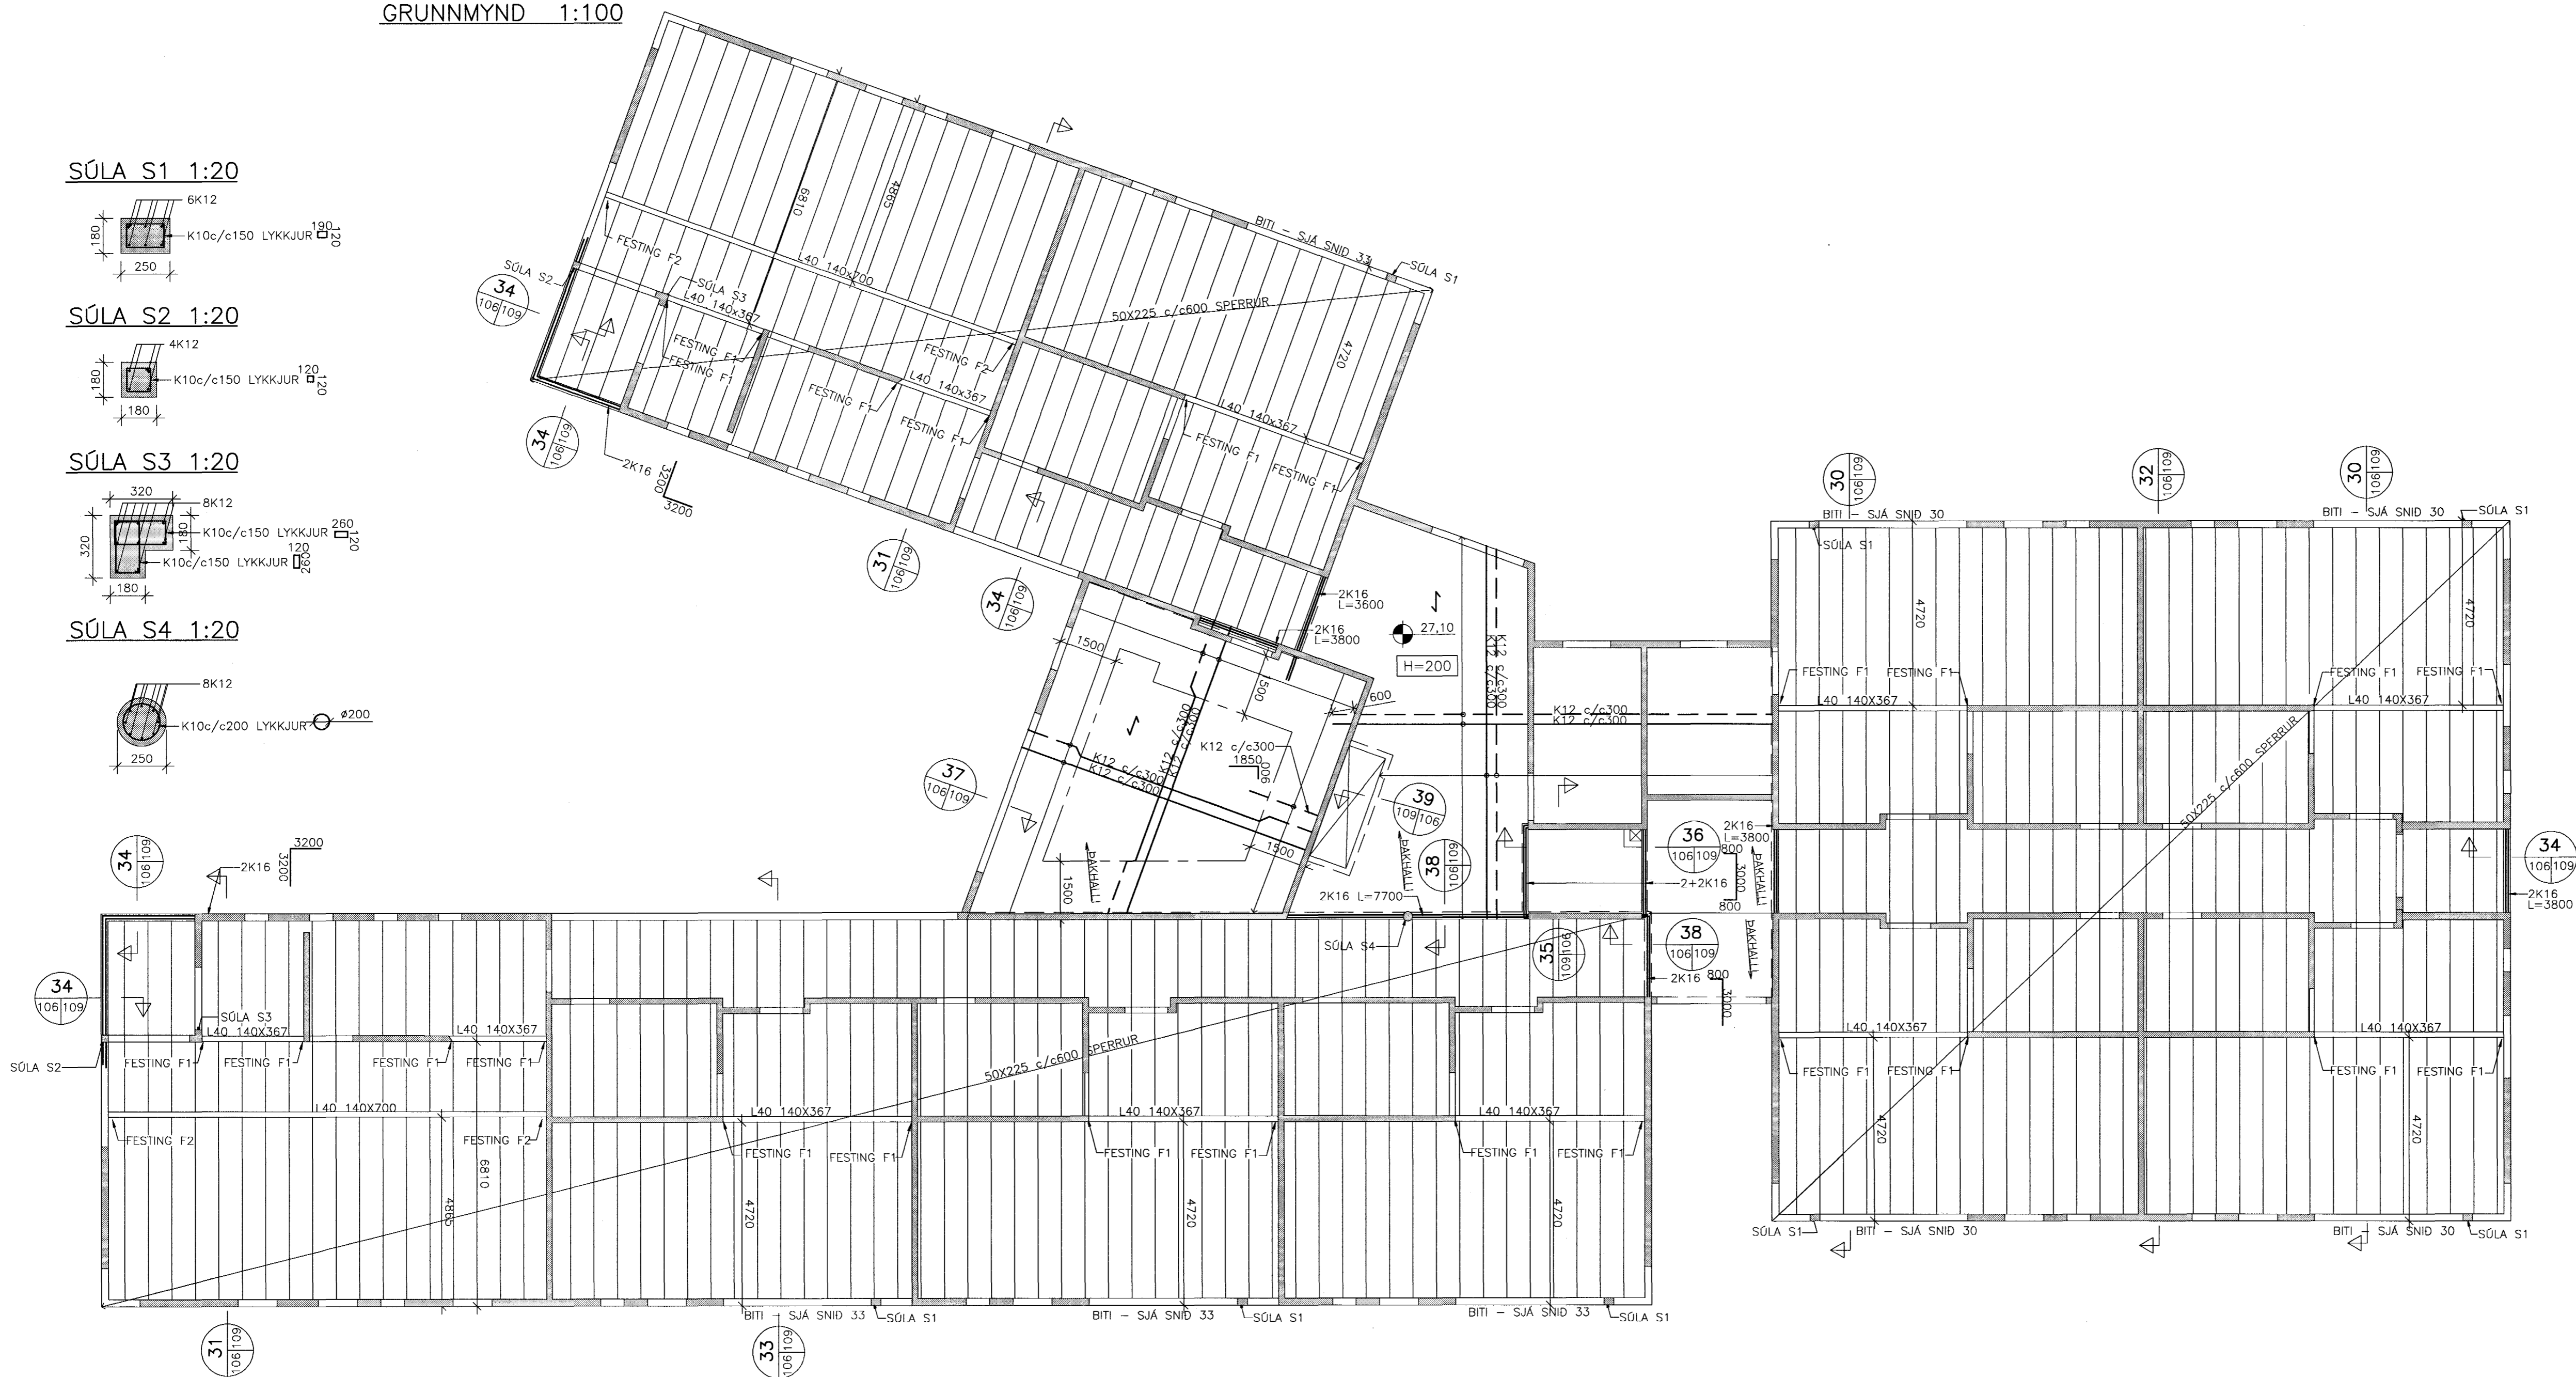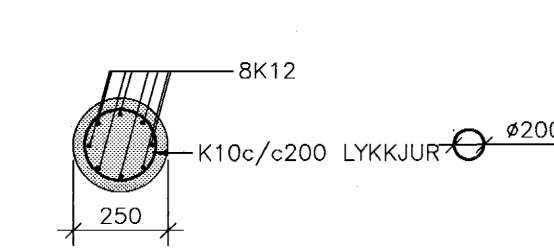

NEGLING FYRIR BÁRUSTÁLSKLÆDNINGU

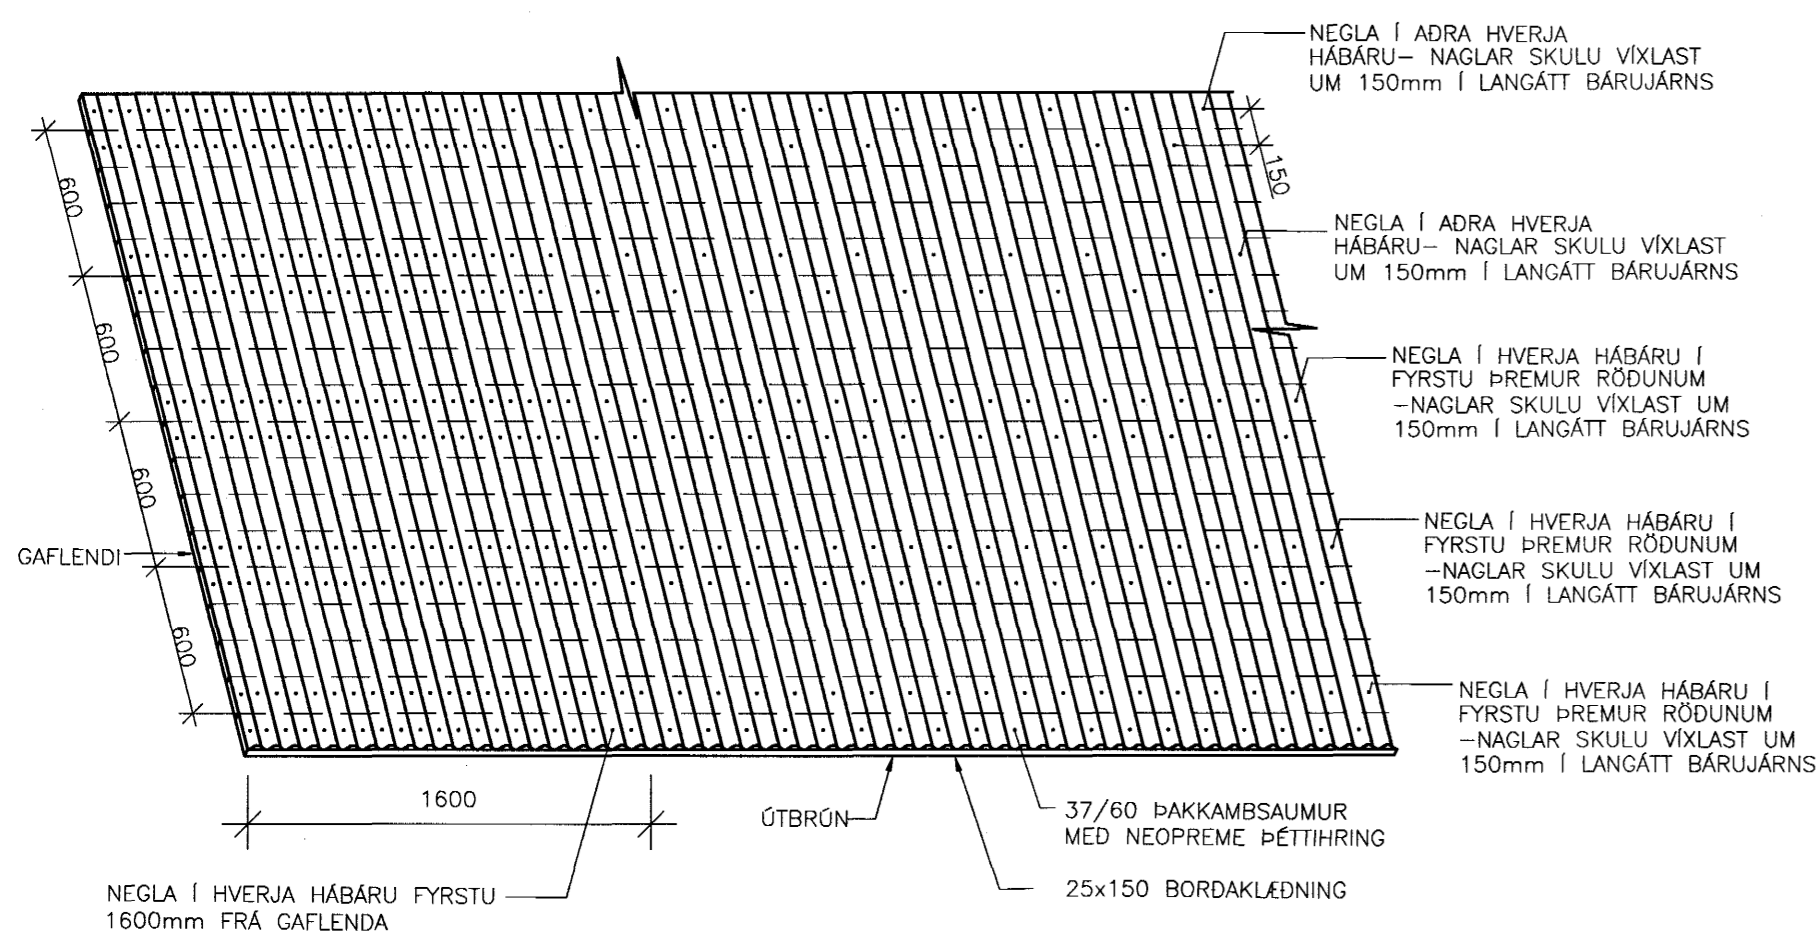

SKÝRINGAR:

ÖLL MÁL ERU Í MM:  
KÓTAR ERU Í M.  
ÖLL MÁL OG ALLA KÓTA SKAL SANNREYNA Á BYGGINGARSTAD  
UM MEDFERD TIMBURS OG ALLA VINNU GILDIR ÍST/DS 413.

— GÆDI TIMBURS ALMENNT:

TIMBUR SKAL VERA AF FLOKKI K18 SKV. ÍST/DS 413 NEMA  
ANNAD SÉ TEKID FRAM. LÍMTRÉ SKAL VERA Í FLOKKI L40  
UNDIR ALLT TIMBUR SEM LEGGST AD STEYPU KOMI TVÖFALDUR ÞAKPAPPI.  
TIMBUR SKAL VERA VARID FYRIR RIGNINGU OG VÆTU OG VERA LAUST VID  
MYGLU, GRÁCEIT EDA ADRA SVEPPI.

— KLÆDNING:

ÞAKID ER KLÆTT MED 25x150mm BORDAKLÆDNINGU Í RAKAFLOKKI IU.  
ÖLL SAMSKYTI Á BORDENDUM SKULU VERA Á SPERRUM. SAMSKYTI  
MEGA ALDREI VERA TVÖ EDA FLEIRI Í RÖD UPP SÖMU SPERRU. NEGLA  
SKAL BORD Í HVERJA SPERRU MED 3 STK 31/75 HEITSINKHÖDUDUM KAMBSAUM  
(BYSSUSAUM) EDA SAMBERILEGU.

— ÞAKSTÁL:

ÞAK ER KLÆTT MED BÁRUSTÁLSKLÆDNINGU.  
FESTA SKAL BÁRUSTÁLSKLÆDNINGU Í BORDAKLÆDNINGUNA MED  
ÞAKKAMBSAUM 37/60 MED NEOPRENE-ÞÉTTIHRING.  
NEDSTA NAGLATRÖD SKAL VERA Í MIÐJU NEDSTA BORDI. EKKI SKAL NEGLA  
NÆR BORDKANTI EN 50mm. NAGLARADIR ERU MED 0.60m BILII OG SKAL  
HVER NAGLARÖD VERA ÞANNIG AD NAGLAR VIXLAST UM 0.15m Í LANGÁTT  
BÁRUJÁRNS (ÞANNIG AD NEGLING KOMI Í MIÐJU TVEGGJA BORDA). NEDSTU  
ÞRJÁR NAGLARADIR SKAL NEGLA Í HVERJA HÁBÁRU OG EINNIG VID GAFLA  
1.60m INN Á ÞAK, EN ANNARS ER NEGLT Í ADRA HVERJA HÁBÁRU.  
LANGSAMSKYTI SKAL DRAGHÖDUA MED 4.8mm LÖKUDUM DRAGHÖDUM, EINU  
MILLI HVERRAR NAGLARADAR. SJÁ TEIKNINGU.

— BOLTAR


STYRKLEIKAFLOKKUR BOLTA: 8.8 f**y**b = 640 Mpa

— MÚRBOLTAR

MÚRBOLTAR M10 GANGI MINNST	75mm	INNÍ STEYPU
MÚRBOLTAR M12	85 mm	"
MÚRBOLTAR M16	100 mm	"
MÚRBOLTAR M20	120 mm	"

VARDANDI ÞAKÞÉTTINGU, ÞAKFRÁGANG, ÞAKKANTA OG ÚTLOFTUN, SJÁ TEIKNINGAR  
ARKITEKTA.

LYKILMYND 1:1000

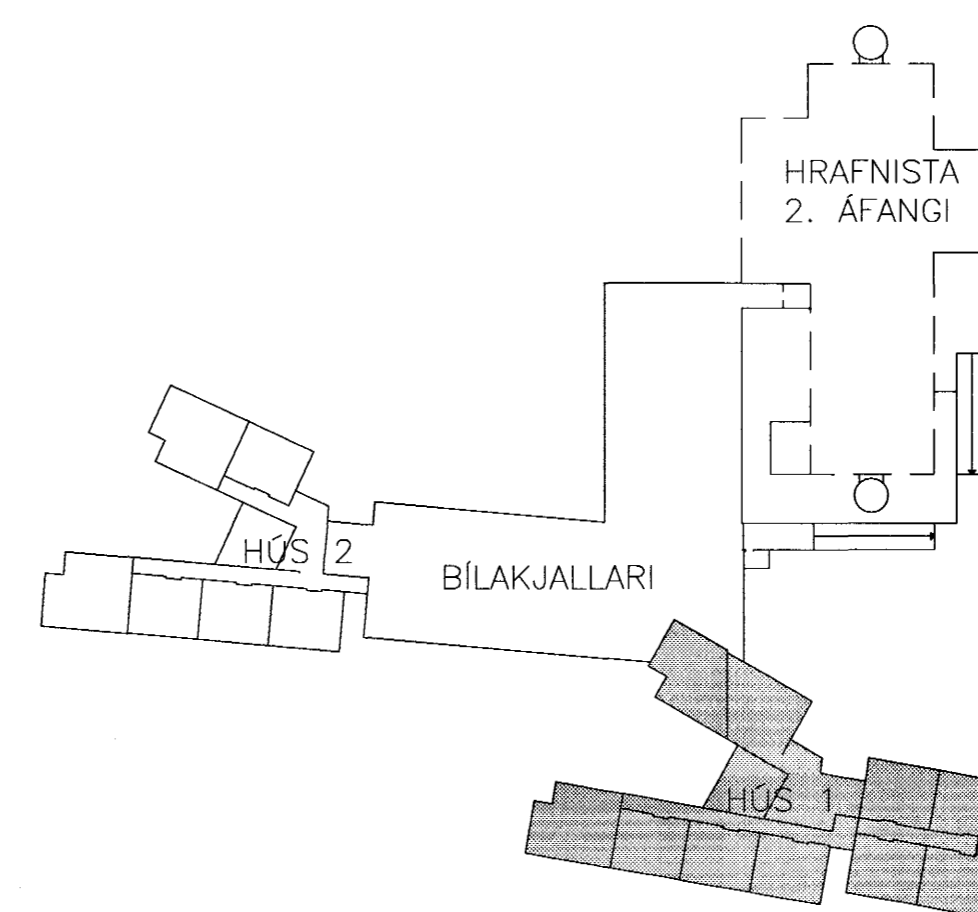

Byggingarkennitala  
19 DES. 2001  
VG



TILVÍSANIR:

FESTING F1	SJÁ BL. NR. 1.3.108
FESTING F2	SJÁ BL. NR. 1.3.108
ALMENNAR SKÝRINGAR	SJÁ BL. NR. 1.3.100
ALMENN SNID F. FLÖTUR OG VEGGI	SJÁ BL. NR. 1.3.107

BR. DAGS. BREYTING REIKN. TEIKN.

HRAFNISTA HFJ. — FJÖLBÝLISHÚS VID GARDAVEG

BURDARVIRKI  
ÞAKVIRKI  
GRUNNMYND OG SÉRMYNDIR  
HÚS 1

KVARDI 1:100, 1:20 REYKJAVIK 29.11.2001

VERKNR. TEIKN. NR. BR.

00370 1.3.106

VSÓ VSÓ RÁÐGJÓF BORGARTÚNI 20, 105 REYKJAVIK, Sími 585-9000, Símbref 585-9010, Netfang vs@vs.is