30 SNIÐ 1:50 (106 | 109)

SPERRUR MÁ EINGÖNGU SKEYTA SAMAN Á ÞEIM STÖÐUM SEM MERKT ERU SPERRUSAMSKEYTI

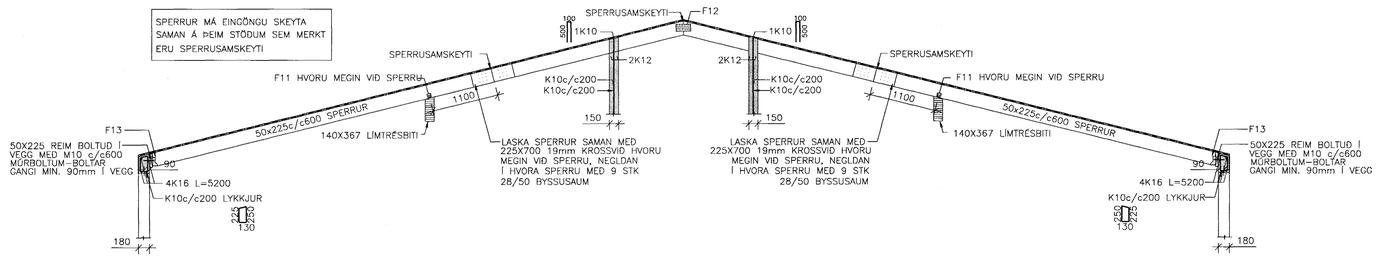

31 SNIÐ 1:50 (106 | 109)

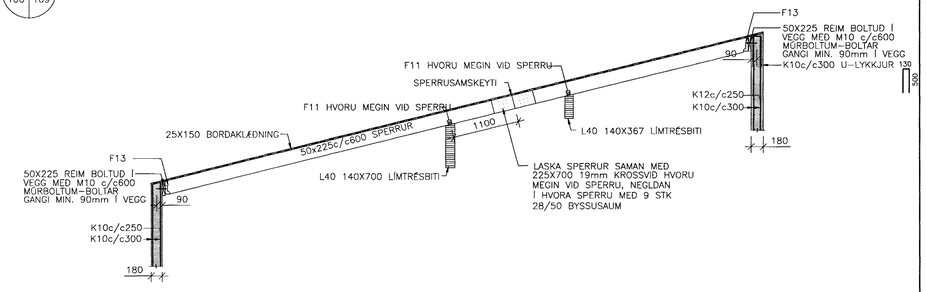

32 SNIÐ 1:50 (106 | 109)

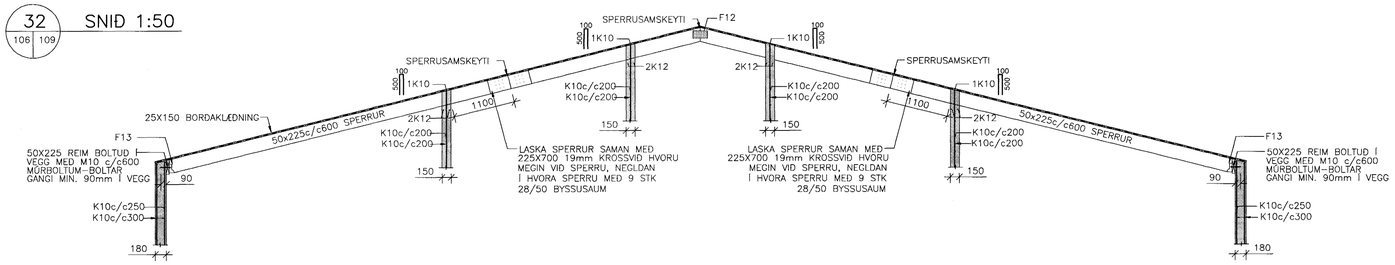

33 SNIÐ 1:50 (106 | 109)

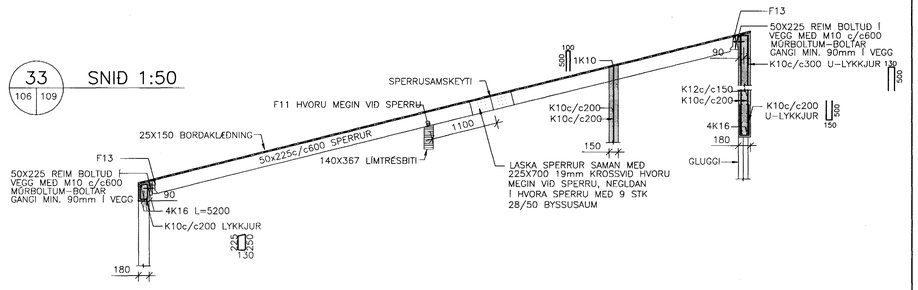

34 SNIÐ 1:20 (106 | 109)

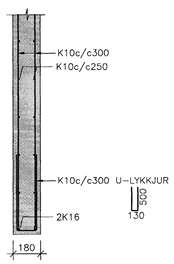

35 SNIÐ 1:20 (106 | 109)

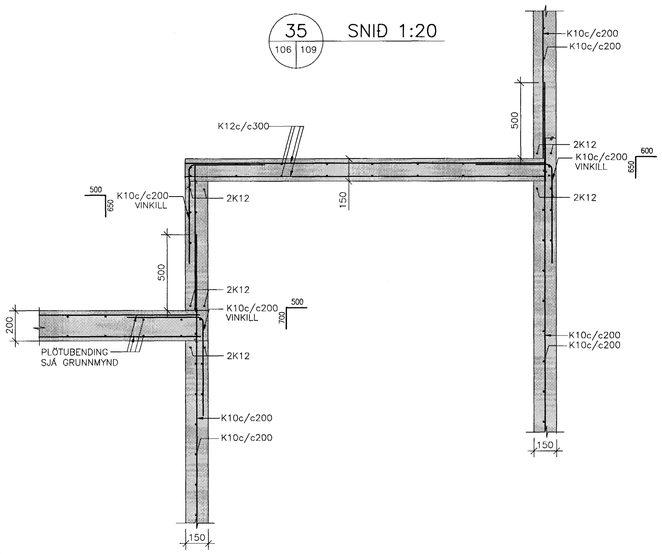

36 SNIÐ 1:20 (106 | 109)

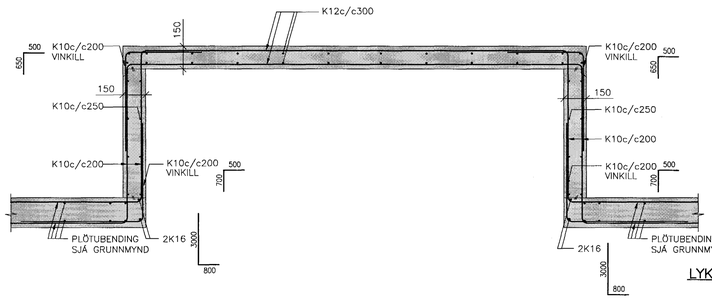

37 SNIÐ 1:20 (106 | 109)

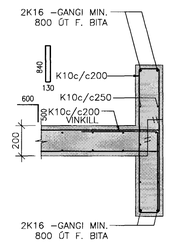

38 SNIÐ 1:20 (106 | 109)

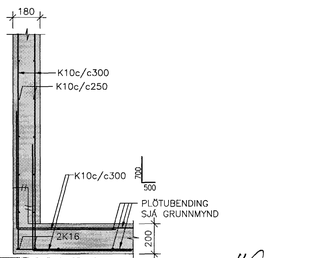

39 SNIÐ 1:20 (106 | 109)

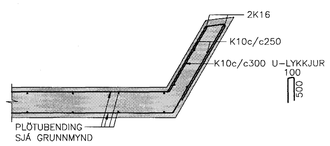

F11: BMF VINKILL MEÐ RIBBU NEGLDUR Í SPERRU MEÐ 6 STK 40/40 KAMBSAUM OG NEGLDUR Í LÍMTRÉ MEÐ 8 STK 40/60 KAMBSAUM

F12: 120X240X2 GATAPLATA NEGLD Í HVORA SPERRU MEÐ 10 STK 40/40 KAMBSAUM

F13: 51X135 SKÓR NEGLDUR Í REIM MEÐ 2X10 40/40 KAMBSAUM OG Í BITA MEÐ 2X5 40/40 KAMBSAUM

LYKILMYND 1:1000

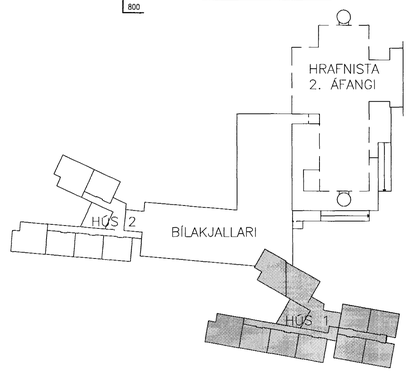

Byggingarfulltrúinn Afgreiða pappíra
19 DES. 2001

TILVÍSANIR:

ALMENNAR SKÝRINGAR . . . . . SJÁ BL.NR. 1.3.100
SKÝRINGAR . . . . . SJÁ BL.NR. 1.3.106

BR.	DAGS.	BREYTING	REIKN.	TEIKN.

HRAFNISTA HFJ. – FJÖLBÝLISHÚS VIÐ GARÐAVEG

BURÐARVIRKI
ÞAKVIRKI
SNIÐ
HÚS 1

HANNAÐ/TEIKN. HE/VK
ATH.
SAMÞYKKT
KT. 130857-4439

KVARÐI 1:20, 1:50
REYKJAVÍK 29.11.2001
VERKNR. 00370
TEIKN. NR. BR. 1.3.109

VSÓ RÁÐGJÖF
BORGARTÚNI 20, 105 REYKJAVÍK, SÍMI 585-9000, SÍMBRÉF 585-9010, NETFANG vso@vso.is

0037013109