



A
20/70

Tengingangur frá bílageymslu að Hrafnistu
Sneiðing B 1:50

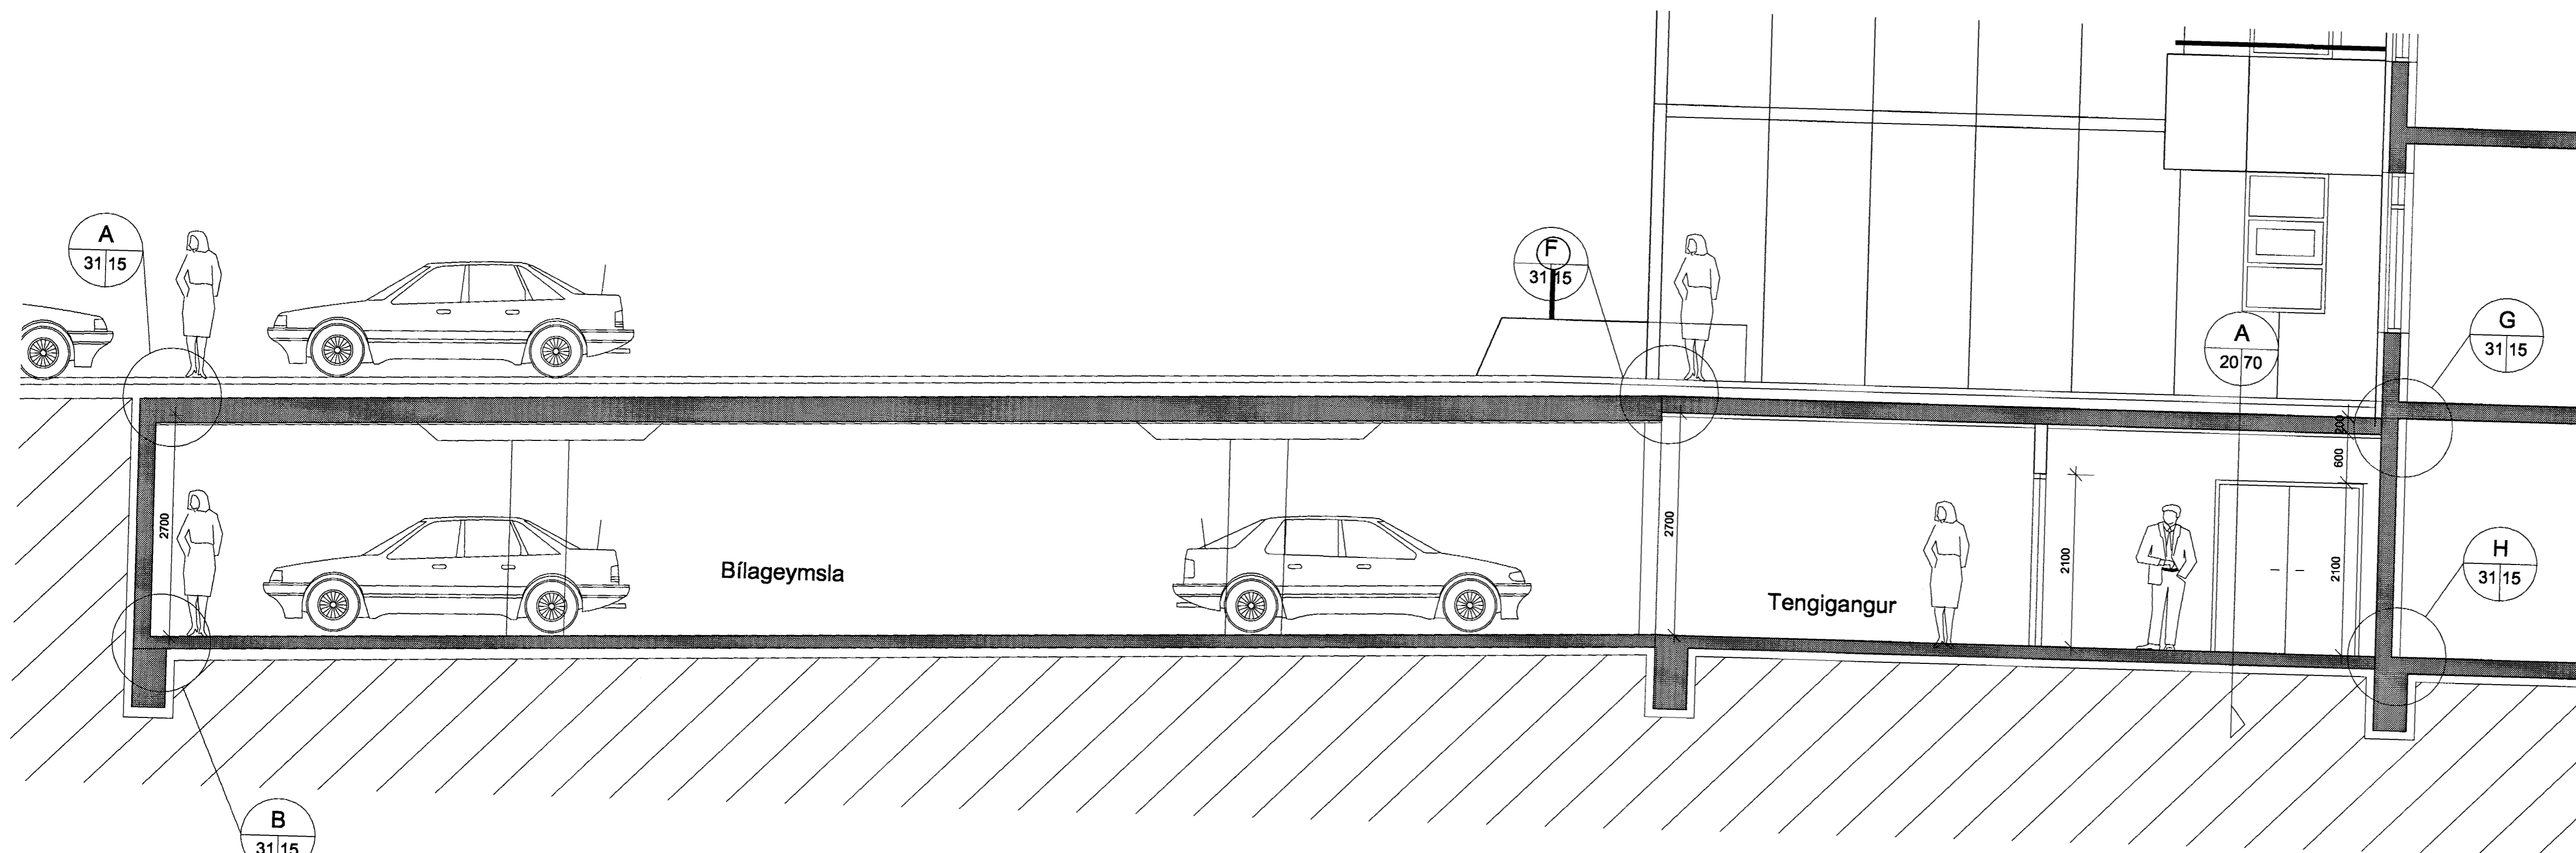

B
20/70

Bílageymsla og tengingangur að Hrafnistu
Sneiðing B 1:50

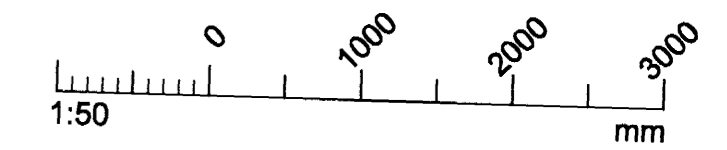

B1 19.11.2001 Grunnmynd felld út,
Tilvísanir inn

TEIKNISTOFA
HALLDÓRS
GUÐMUNDSSONAR
FAI

SKÚLATÚNI: 6
105 REYKJAVÍK
SÍMI 545 1600
FAX 545 1616

Kennitala ábyrgðaraðila: 140548-0430

HRAFNISTA - HAFNARFIRÐI
FJÖLBÝLISHÚS V. GARÐAVEG

TENGING VIÐ HRAFNISTU
SNEIÐINGAR

MÁL 1:50
DAGI 19.09.2001
BR. R1 19 11 2001

