
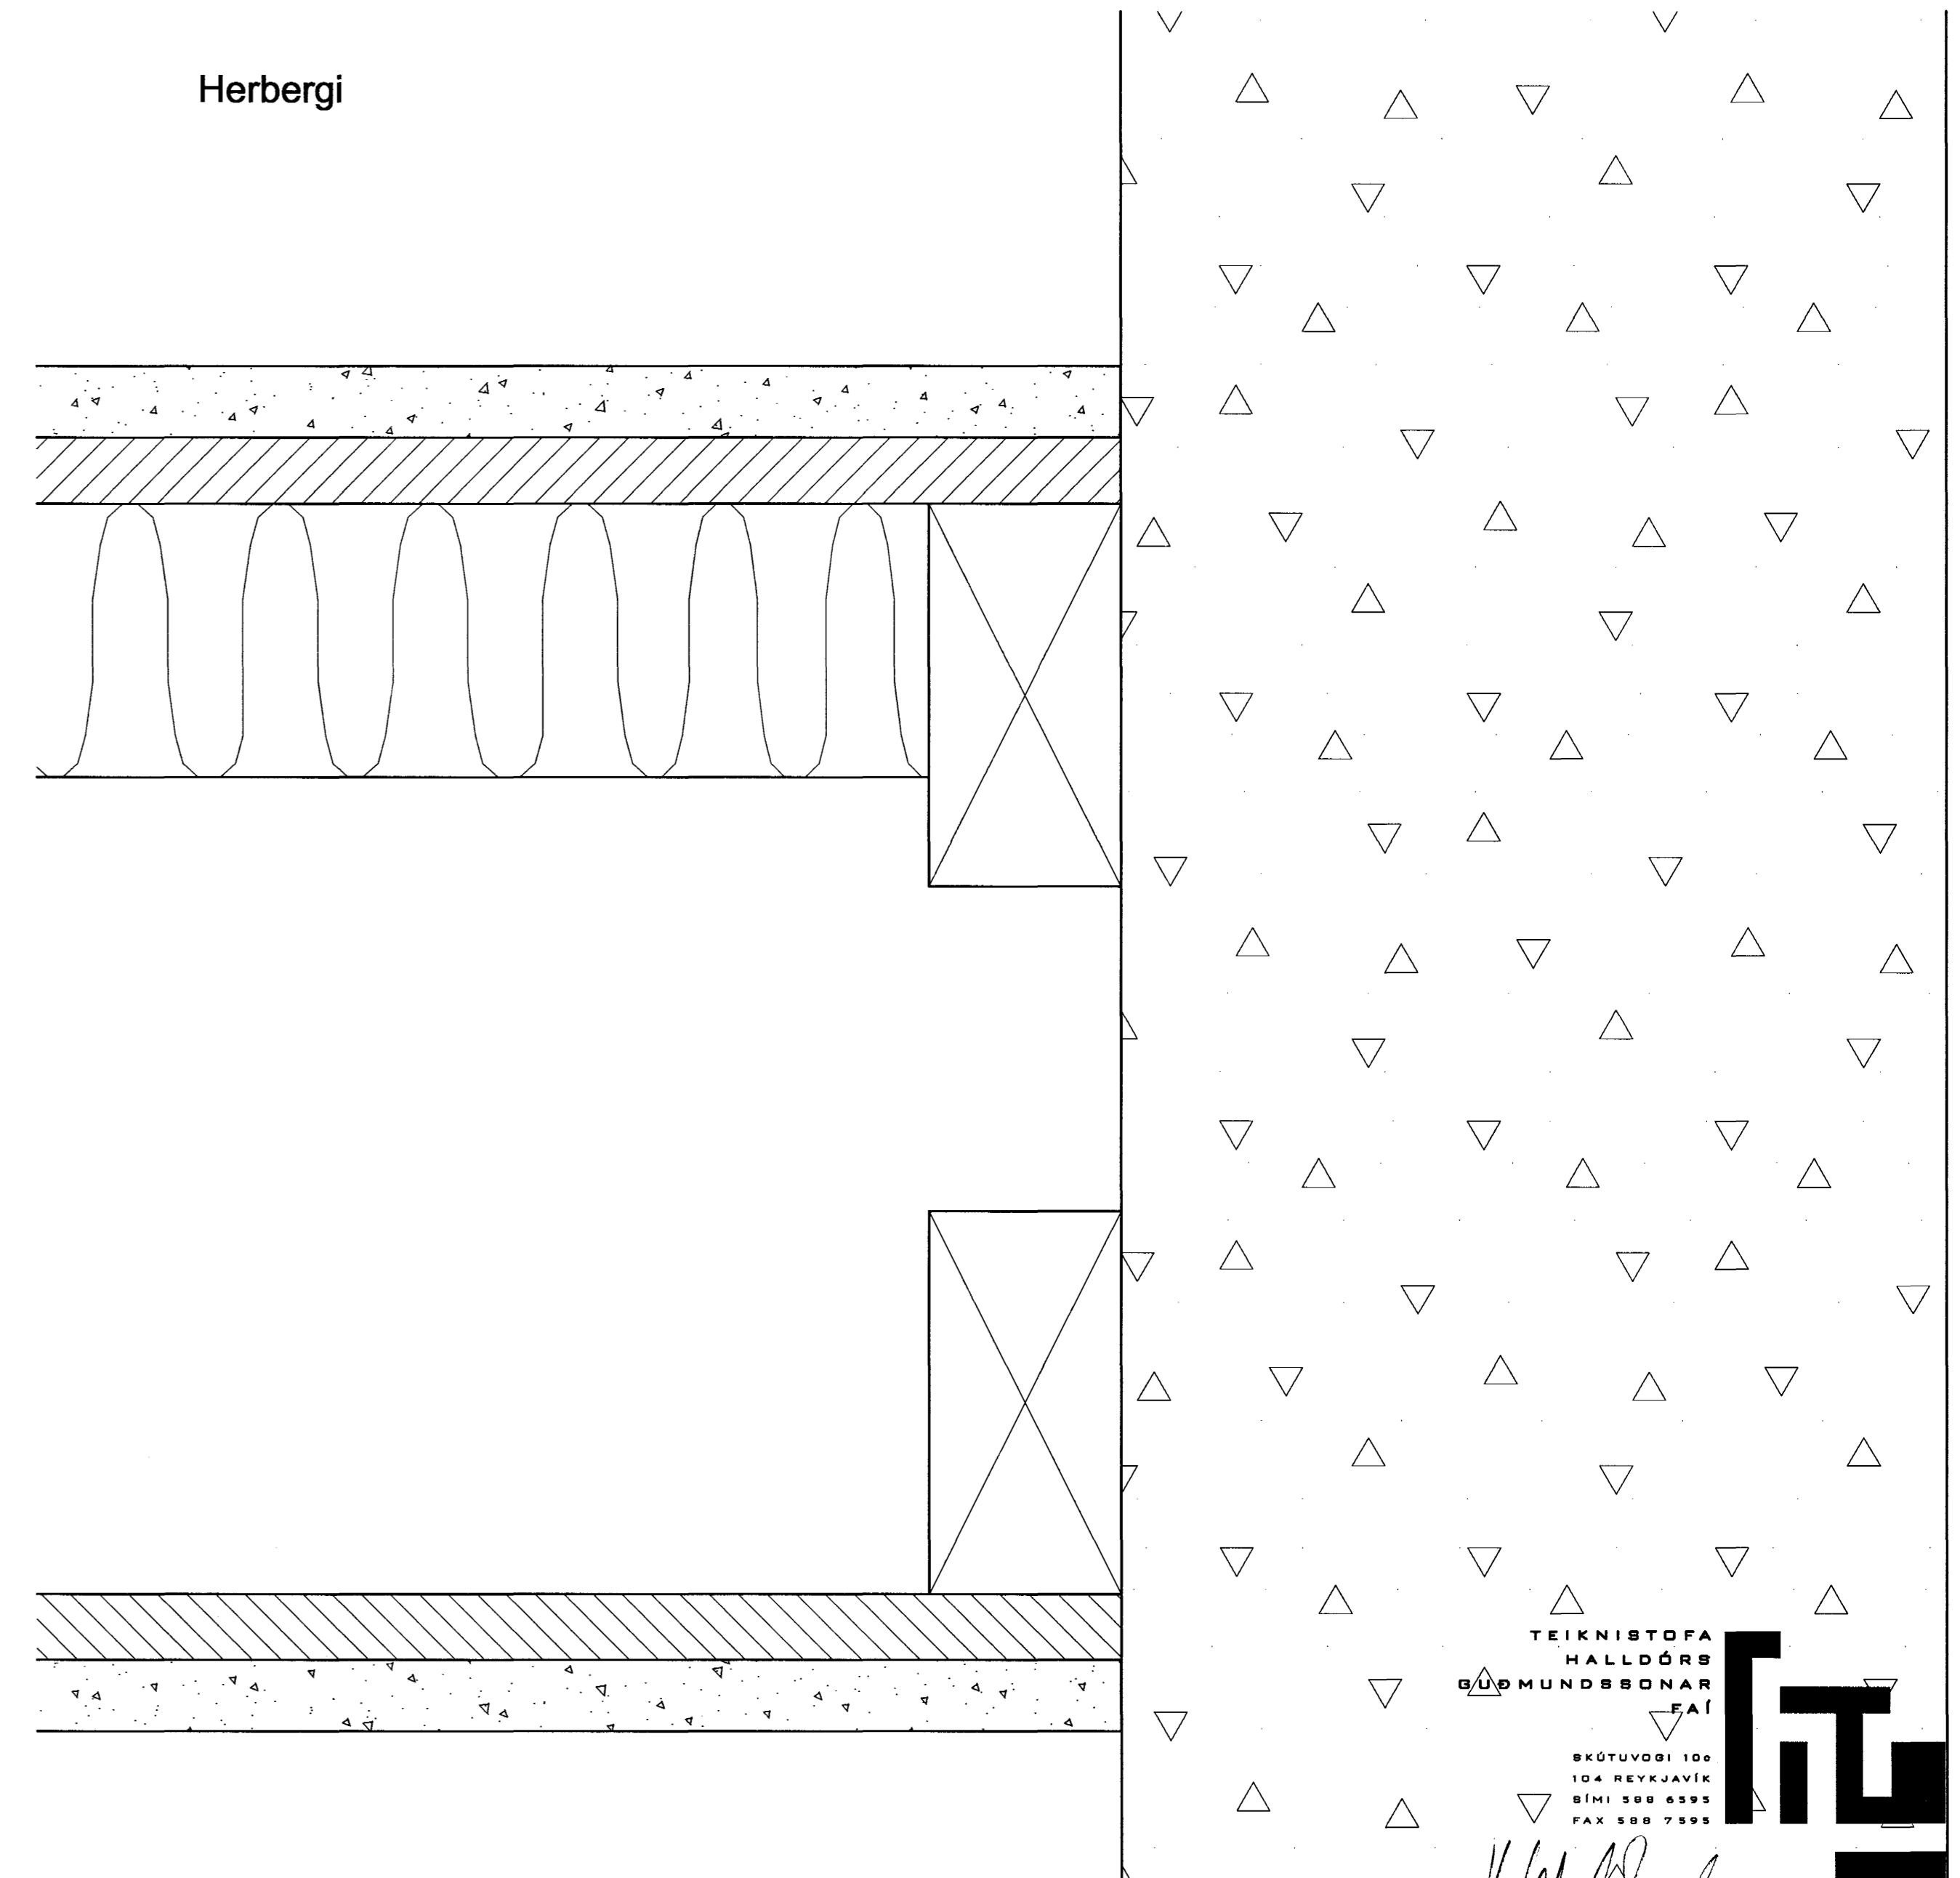


Öll mál og aðstæður athugist á staðnum fyrir smíði

50 mm loftstokkull á milli svefnhrb og baðherbergja þar sem rennihurð er inni í vegg

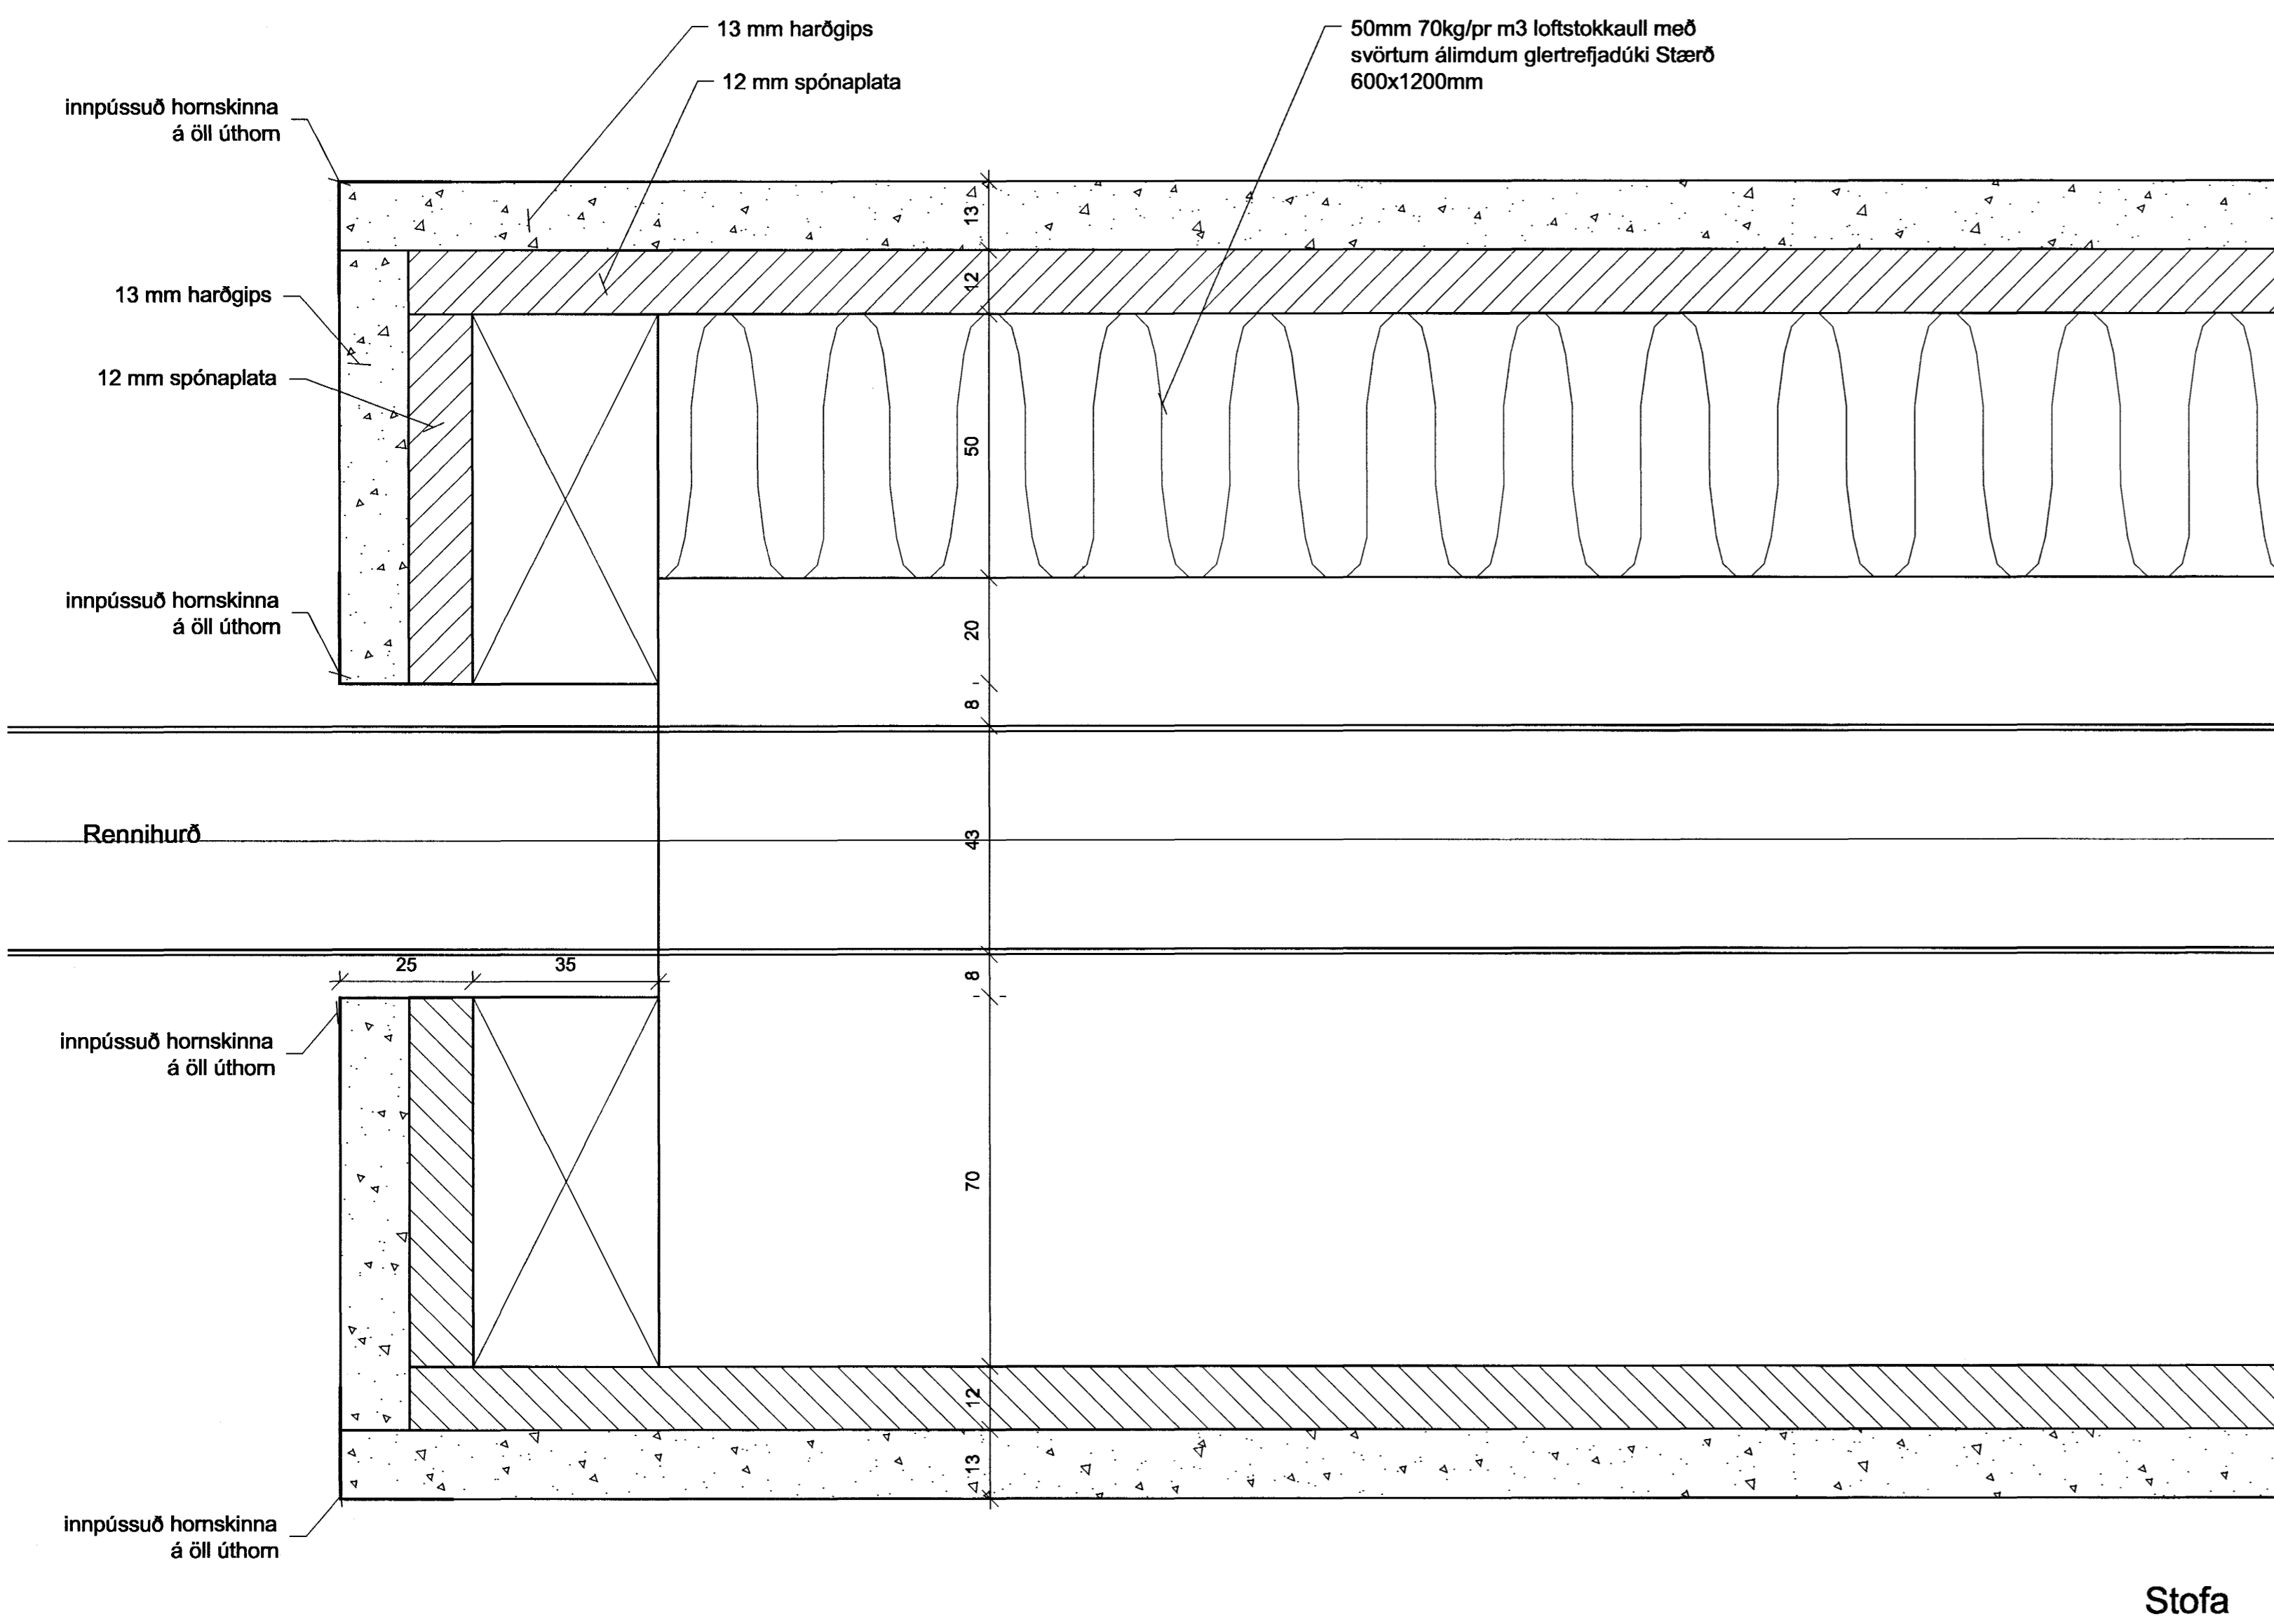

A
32/10

Lárétt sneiðing í 250 mm gipsvegg
mkv. 1:1

Byggingaáttíndi Hafnarjarðar
Asgarólfur Þann
27. DES. 2001
VG

TEIKNISTOFA
HALLDÓRS
GUMUNDSSONAR
FAI
SKÓTUVOGI 100
104 HEYKJAVÍK
SÍMI 588 6999
FAX 588 7999
Kerfiðala: 140548-2439

HRAFNISTA - HAFNARFIRÐI
FJÖLBÝLISHÚS V. GARÐAVEG

FRÁG.GIPSV. V RENNIHURDIR
MÁL 1:1
DAGR. 19.09.2001 32-10
BR. ATH. TEIKN. OKF